
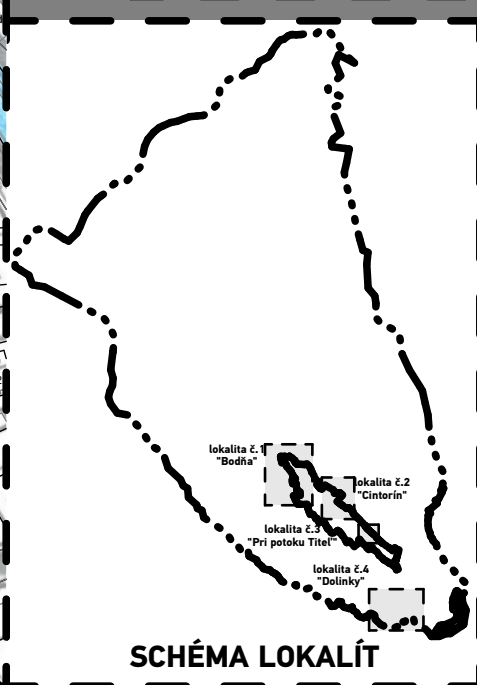
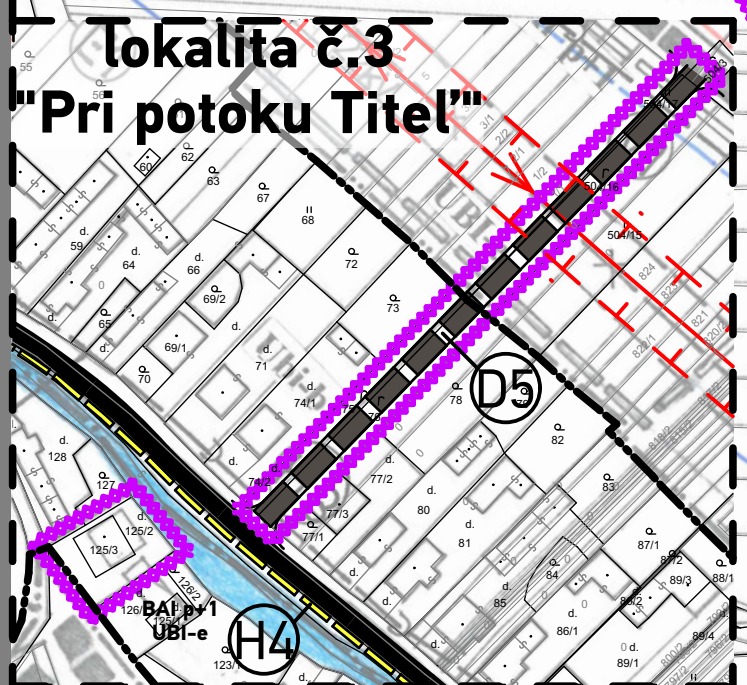
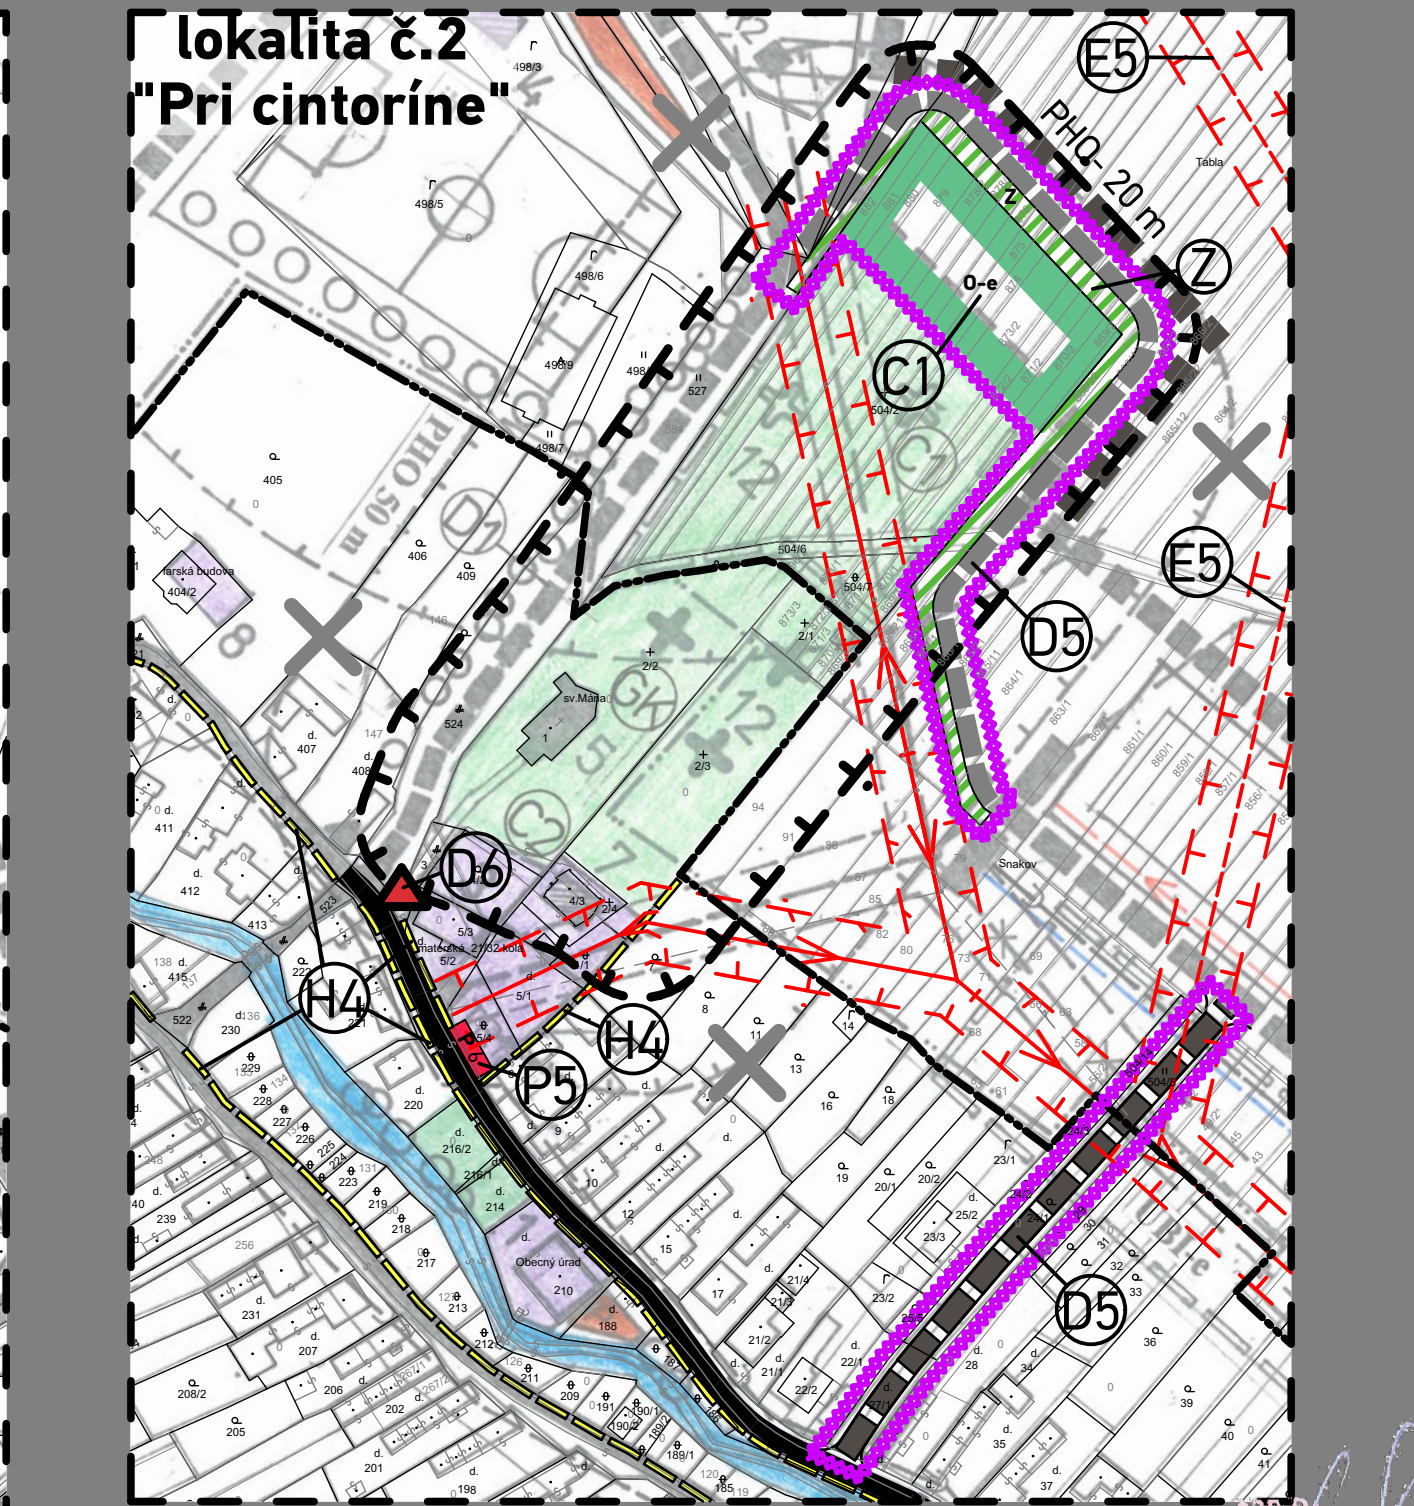


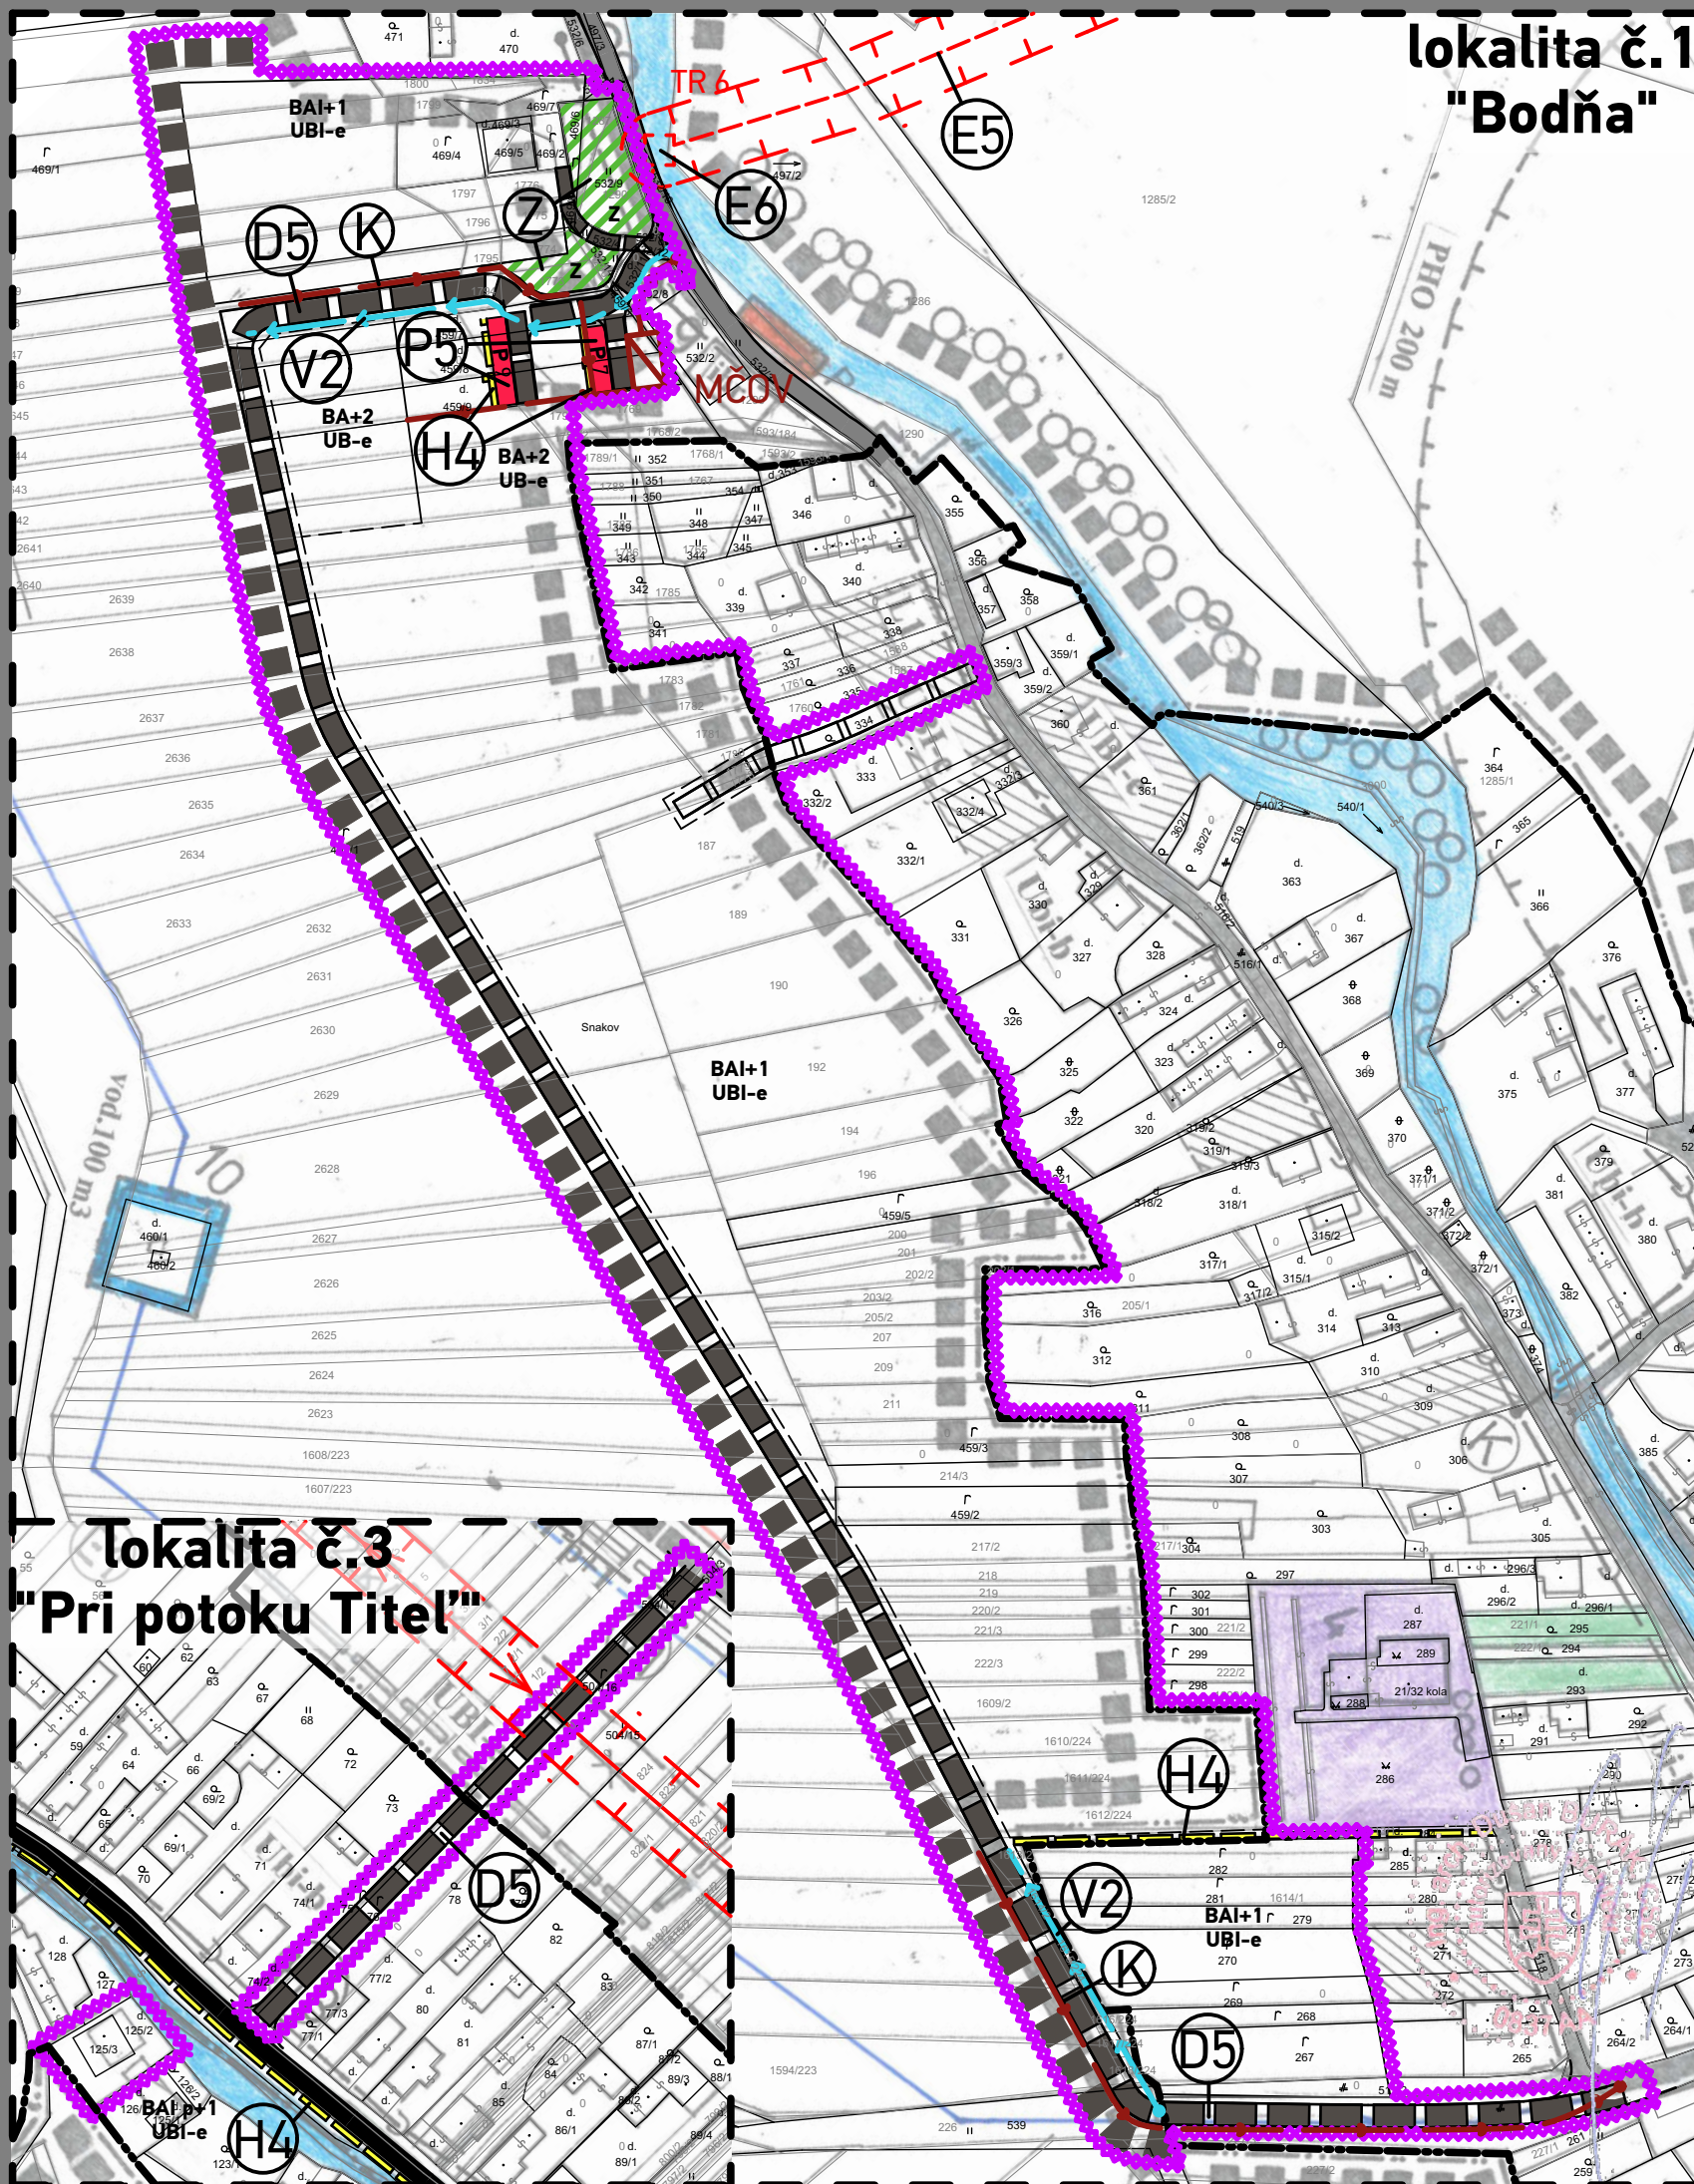

ÚZEMNÝ PLÁN OBCE SNAKOV - Zmeny a doplnky č.01 v k.ú. SNAKOV

SCHVAĽOVACÍ ORGÁN: OBECNÉ ZASTUPITEĽSTVO SNAKOV
ČÍSLO UZNESENIA SCHVAĽUJÚCEHO ÚPN-O - Zač.č.01:
DÁTUM SCHVAĽENIA:

Ing. JÁN BIJALKO
STAROSTA OBCE SNAKOV

PEČIATKA

atrrium ARCHITEKTI
Architektonické štúdio Atrrium s.r.o.
Mlynská 27, 040 01 Košice
T: +421 55 6231 587
info@atriumarchitekti.sk
www.atriumarchitekti.sk

NÁZOV VÝKRESU: Plochy pre stavby a opatrenia verejného záujmu
Č. LOK./NÁZOV PRE Zač.č.1:
lokalita č.1 "Bodňa"
lokalita č.2 "Pri cintoríne"
lokalita č.3 "Pri potoku Titel"
lokalita č.4 "Dolinky"

1 : 2 0 0 0
DÁTUM: 2/2025
Číslo výkresu: 5