


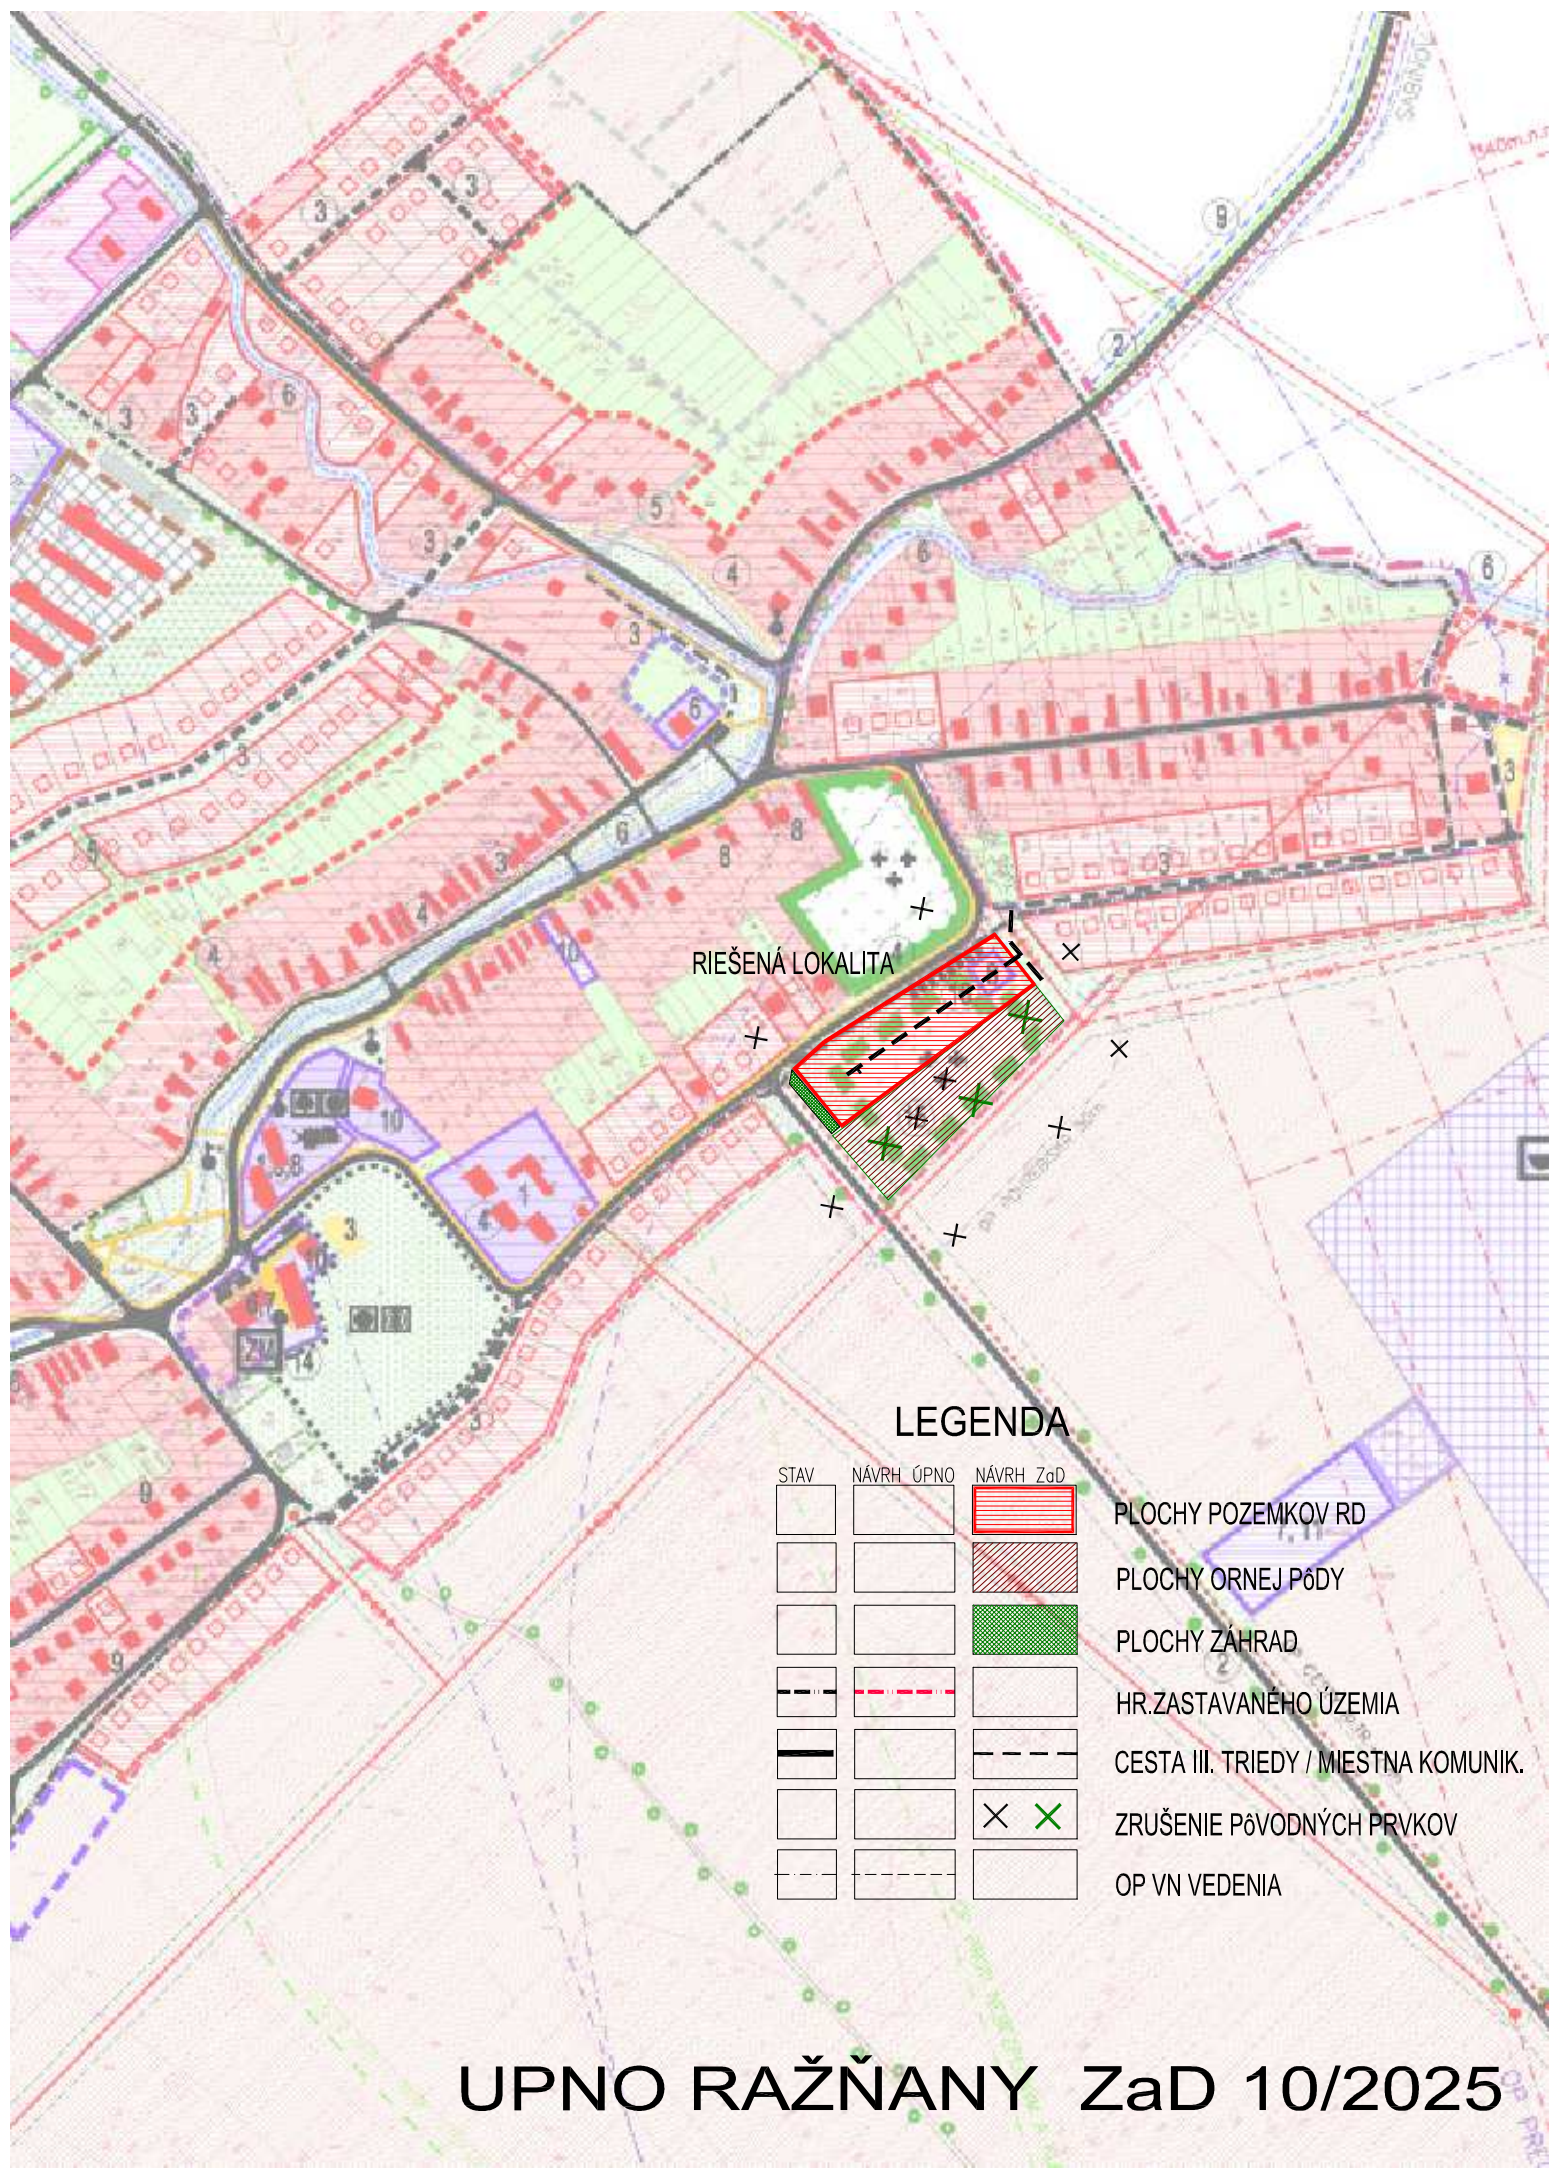

RIEŠENÁ LOKALITA

LEGENDA

STAV	NÁVRH	ÚPNO	NÁVRH ZaD	
				PLOCHY POZEMKOV RD
				PLOCHY ORNEJ PôDY
				PLOCHY ZÁHRAD
				HR.ZASTAVANÉHO ÚZEMIA
				CESTA III. TRIEDY / MIESTNA KOMUNIK.
				ZRUŠENIE PôVODNÝCH PRVKOV
				OP VN VEDENIA

UPNO RAŽŇANY ZaD 10/2025