


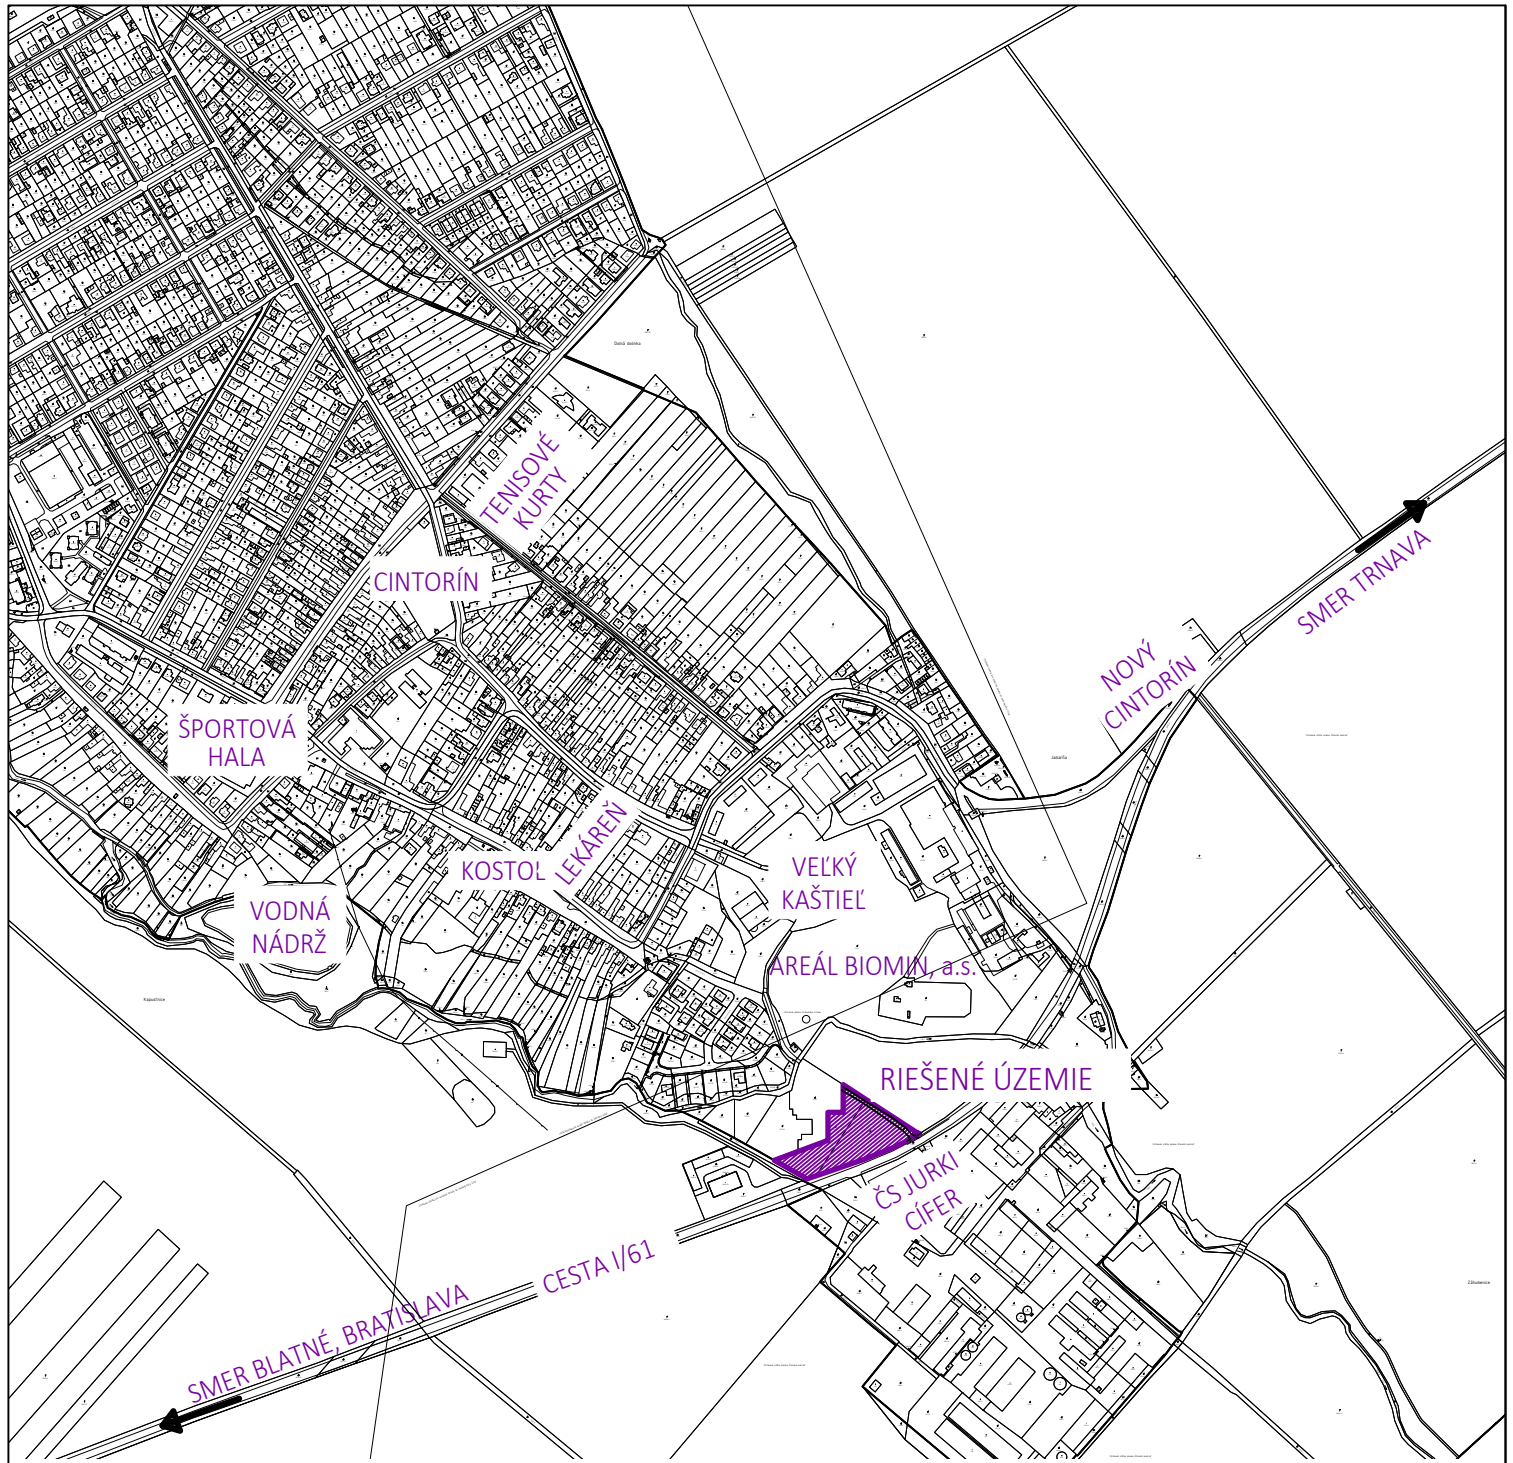

Príloha č. 3 - Parcely výstavby bytových domov

±0,000 = 143,95 m n.m. (výškový systém BpV)

NÁZOV STAVBY:		 KOVÁČ ARCHITECTS Štvrť SNP 997/11, Galanta 924 01 0948 516 036 office@kovacarchitects.sk	
VÝSTAVBA BYTOVÝCH DOMOV CÍFER - II.ETAPA			
STAVEBNÝ OBJEKT:			
MIESTO STAVBY: k.ú. Cífer, č. parc. KN-C: 577/5, 577/6, 577/8			
INVESTOR: Obec Cífer, Námestie Andreja Hlinku 169/31, 919 43 Cífer		ÚČEL: D-ÚR	
AUTOR: Ing.arch. Ing. JÁN KOVÁČ		PROFESIA: ARCHITEKTÚRA	
ZODPOVEDNÝ PROJEKTANT : Ing.arch. Ing. JÁN KOVÁČ		DÁTUM: 01/2025	
VYPRACOVAL : Ing. VIKTÓRIA SIPŐCZ		ČÍSLO ZÁKAZKY: 2024/151	
OBSAH VÝKRESU : SITUÁCIA ŠIRŠÍCH VZŤAHOV		MIERKA:	Č. VÝKRESU: A1
		FORMÁT: 297x210	