


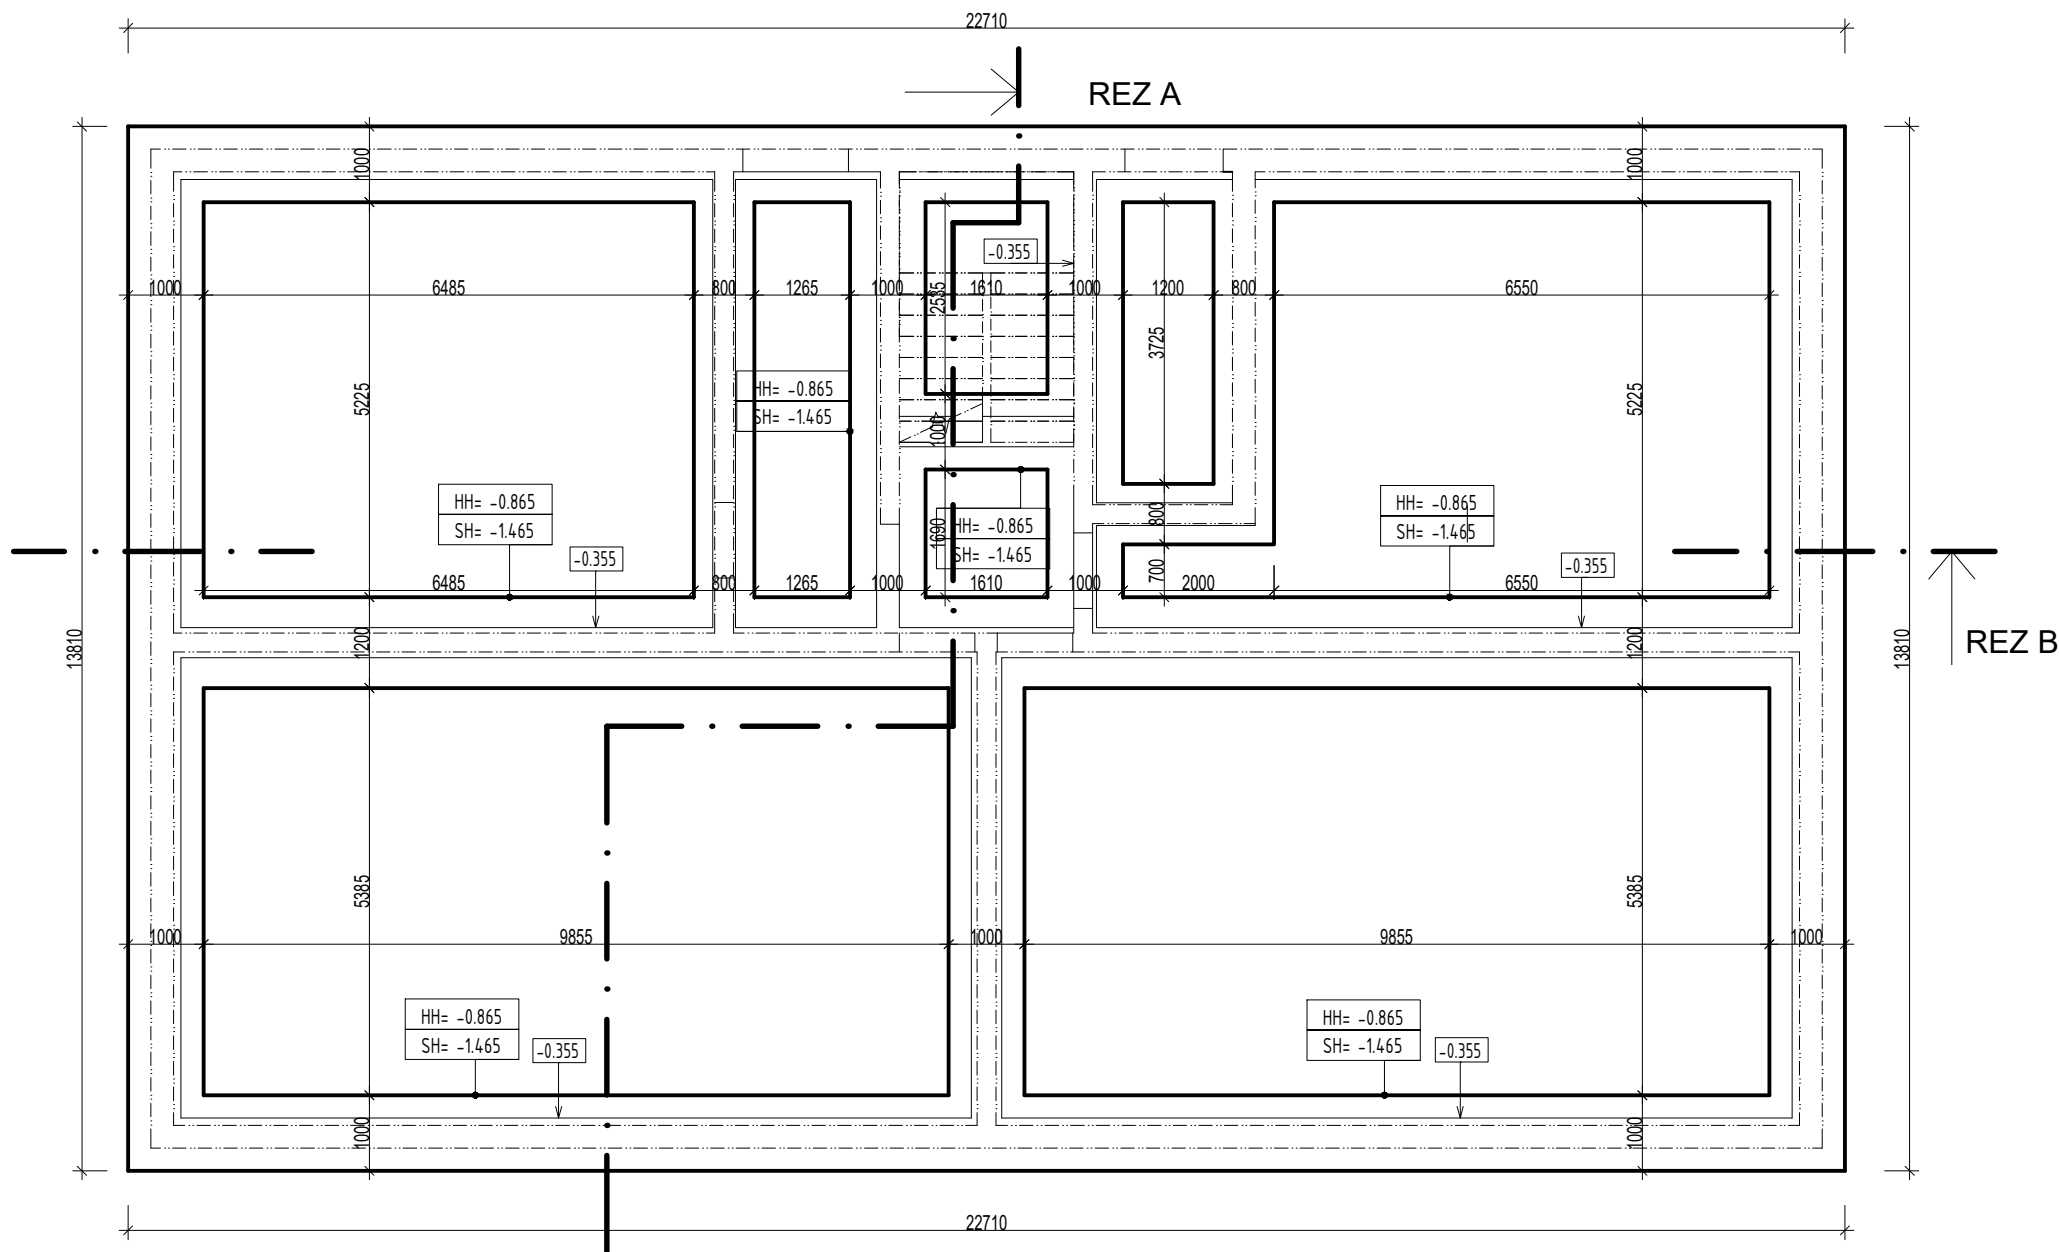

Príloha č. 5 - Pôdorys - základ

SEVERKA

PEČIATKA

ORIENTÁCIA: VID SITUÁCIA ZASTAVOVACÍ PLÁN	
BD 1	
BD 2, 3, 4	



0,000 =143,95 m.n.m.

MIESTO STAVBY	Obec Cífer, parcela č. 577/1 KN-C, katastrálne územie Cífer, okres Trnava	ENVEA <u>sila spolupráce</u>		
INVESTOR	Služby Cífer, s.r.o., Nám. Andreja Hlinku č. 31, 919 43 Cífer			
GENERÁLNY PROJEKTANT	Kováč Architects s.r.o., Štvrť SNP 997/11, 924 01 Galanta			
PROJEKTANT OBJEKTU	ENVEA s.r.o., Rybníčná 40/F, 831 06 Bratislava			
ZODPOVEDNÝ PROJEKTANT	Ing. Ľubomír Oláh			
VYPRACOVAL	Ing. Zoltán Ravasz			
NÁZOV STAVBY:		ARCHITEKTONICKO-STAVEBNÉ RIEŠENIE		
VÝSTAVBA BYTOVÝCH DOMOV CÍFER		STUPEŇ:	DSP	
		DÁTUM:	06/2022	
STAVEBNÝ OBJEKT		SO 11, 12, 13, 14 BYTOVÝ DOM 1, 2, 3, 4		
OBSAH VÝKRESU:		FORMÁT: 2xA4	MIERKA: 1 : 100	Č. VÝKRESU: 01
ZÁKLADY				