


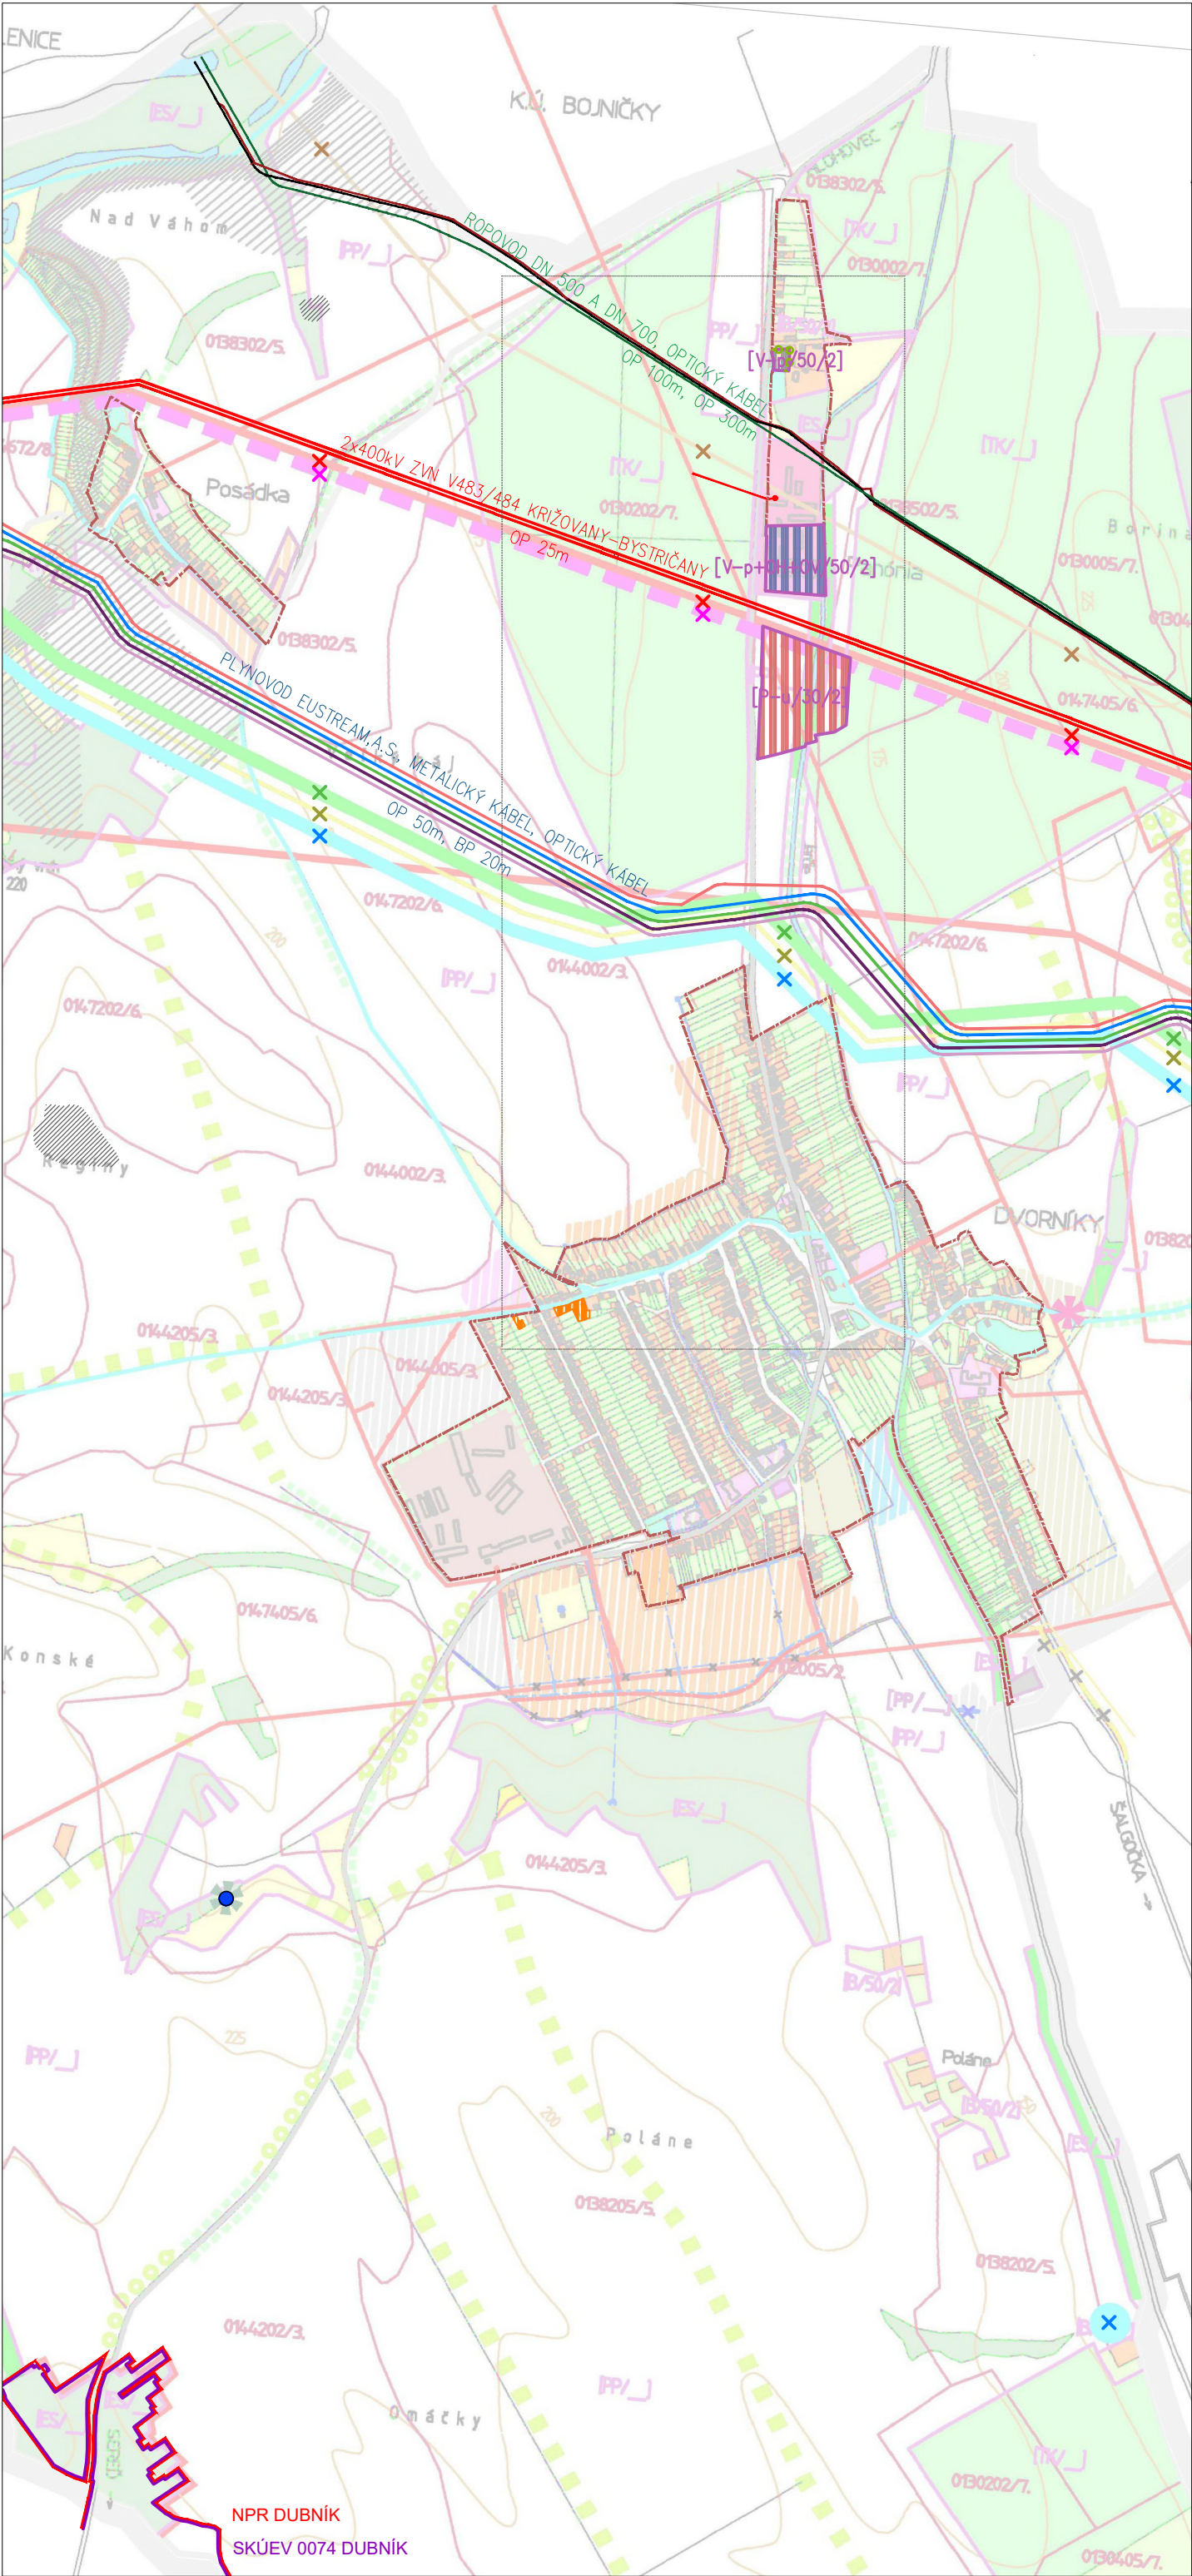

ÚZEMNÝ PLÁN OBCE DVORNÍKY

ZMENY A DOPLNKY Č. 3

OBSTARÁVATEĽ: OBEC DVORNÍKY|SPRACOVATEĽ: ÚPn s.r.o.|ROK: 2025

POZNÁMKA: VÝKRES JE SPRACOVANÝ PRIESVITKOU NA VÝREZ VÝKRESU č. 01 PLATNÉHO ÚPN OBCE DVORNÍKY V ZNENÍ NESKORŠÍCH ZMIEN A DOPLNKOV.

01 * Širšie vzťahy *M 1:15000

STAV NÁVRH	
	HRANICA ZASTAVANÉHO ÚZEMIA
	NÁRODNÁ PRÍRODNÁ REZERVÁCIA (OP = 100m)
	CHRÁNENÉ ÚZEMIE EURÓPSKEHO VÝZNAMU
	PLOCHY BÝVANIA
	PLOCHY POĽNOHOSPODÁRSKÝCH USADLOSTÍ
	PLOCHY PRIEMYSELNEJ VÝROBY, SKLADOV A TECHNICKÉHO VYBAVENIA
	ZMIEŠANÉ PLOCHY PRIEMYSELNEJ VÝROBY, SKLADOV A TECHNICKÉHO VYBAVENIA, ODPADOVÉ HOSPOD. -ZBERNÝ DVOR A OBCIANSKEHO VYBAVENIA
	LÍNIOVÁ ZELEŇ
	VEDENIE VN 22 kV
	TRAFOSTANICA
	PRAVDEPODOBNÁ ENVIRONMENTÁLNA ZÁŤAŽ
	SVAHOVÉ DEFORMÁCIE
	JAVY NA ZRUŠENIE ZÁVÄZNÉ REGULATÍVY
[P-u/30/2] REGULAČNÝ VZOREC	
[P-u/	ZÁVÄZNÁ (HLAVNÁ) FUNKCIA
/30/	MAX. PERCENTO ZASTAVANIA
/2]	MAX. POČET NADZEM. PODLAŽ
	JAVY NA ZRUŠENIE

FUNKCIE: B-BÝVANIE V-p-VÝROBA PRIEM. P-u-POLN.USADLOSTÍ, V-p+OH+OV-VÝROBA PRIEM.+ODPAD.HOSP.+OBC.VYBAV.

NPR DUBNÍK
SKÚEV 0074 DUBNÍK