


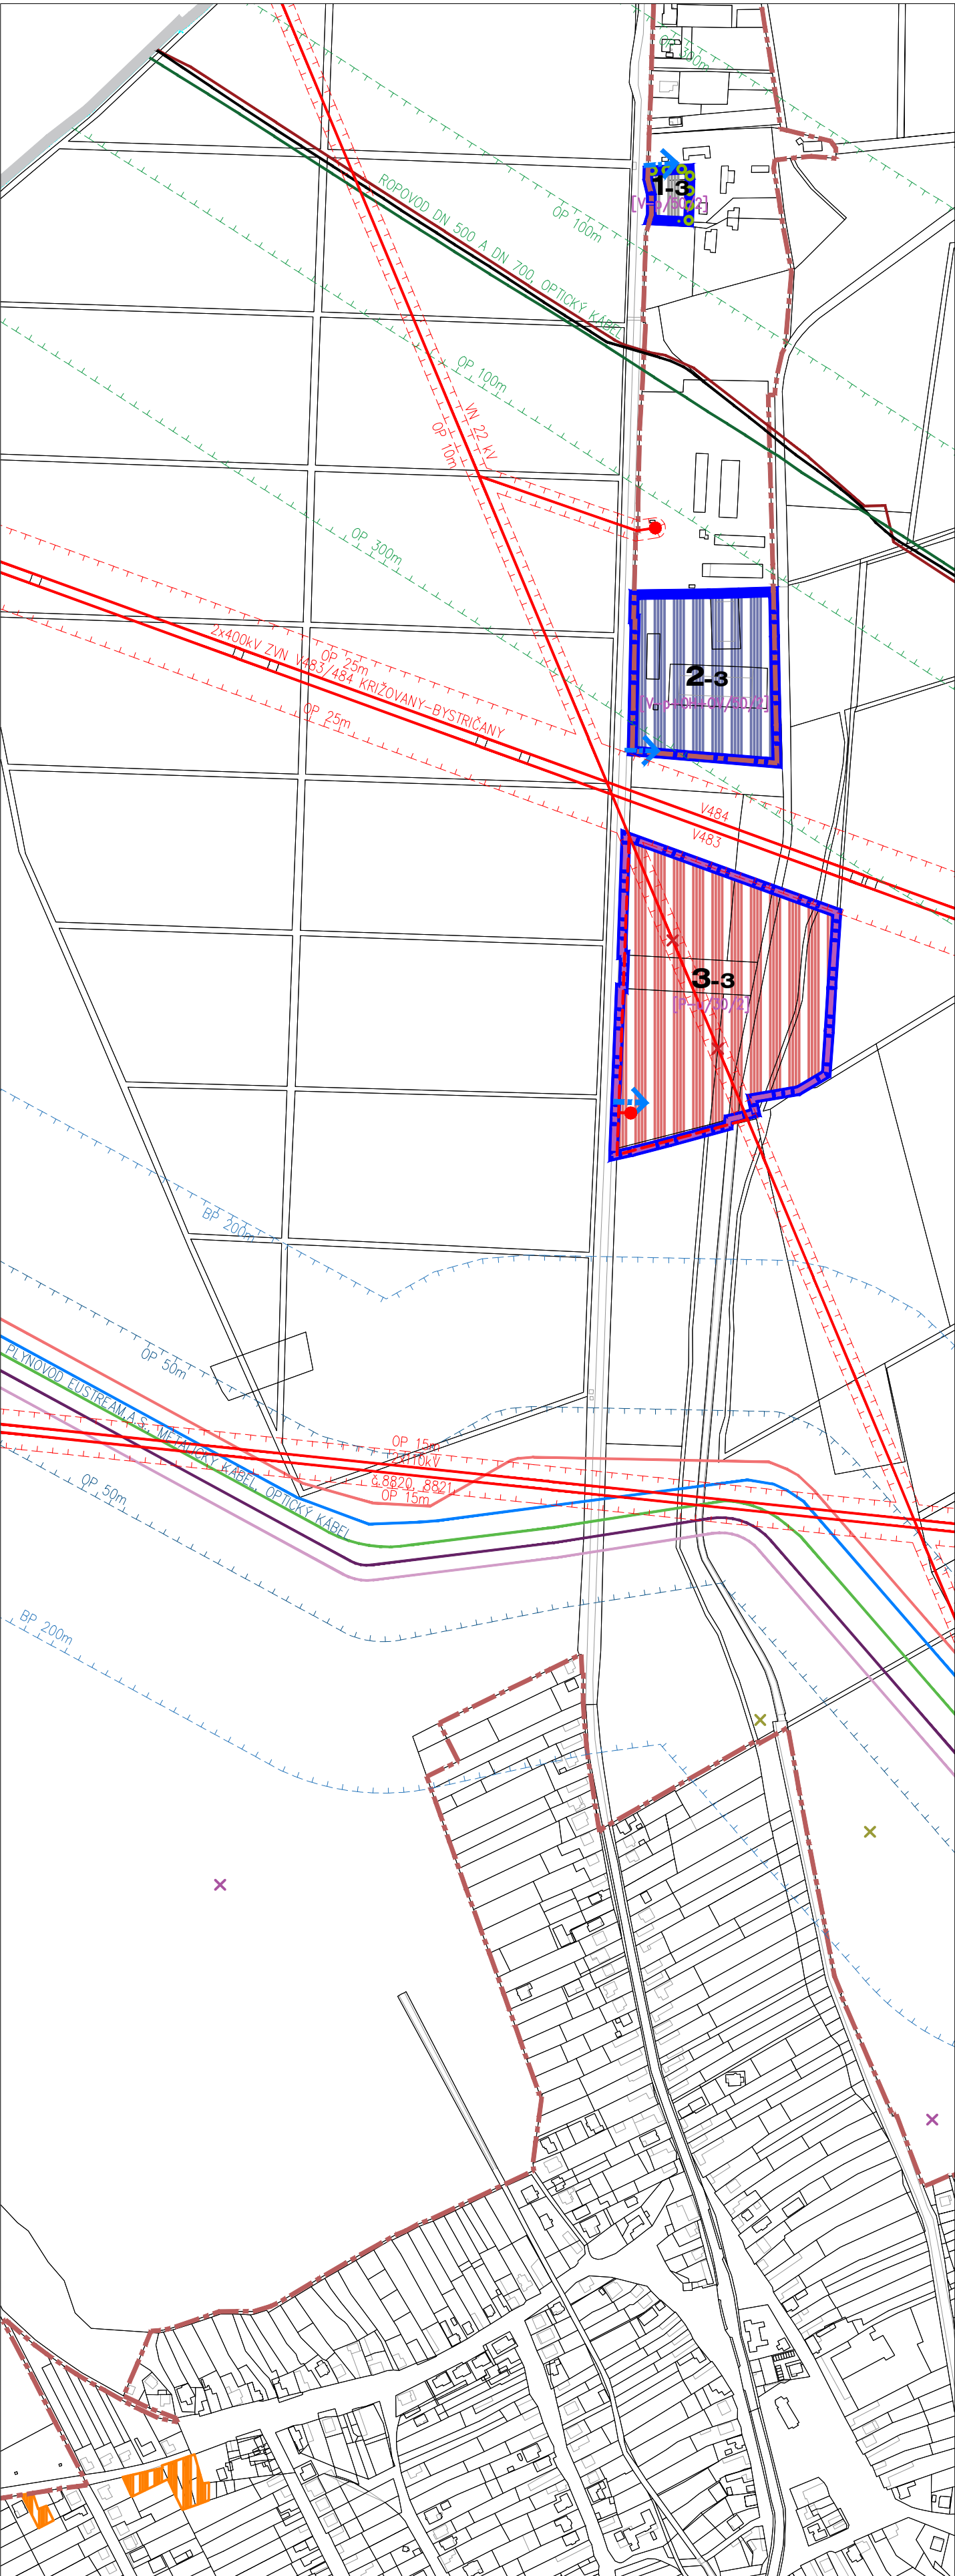

ÚZEMNÝ PLÁN OBCE DVORNÍKY

ZMENY A DOPLNKY Č. 3

OBSTARÁVATEĽ: OBEC DVORNÍKY|SPRACOVATEĽ: ÚPh s.r.o.|ROK: 2025

POZNÁMKA: VÝKRES JE SPRACOVANÝ PRIESVIHKOU NA VÝREZ VÝKRESU č. 02 PLATNÉHO ÚPN OBCE DVORNÍKY V ZNENÍ NESKORŠÍCH ZMIEN A DOPLNKOV.

02* Komplexný návrh priestorového usporiadania a funkčného využitia územia *M 1:5000

STAV

NÁVRH

	HRANICA ZASTAVANÉHO ÚZEMIA
	NOVÉ ROZVOJOVÉ PLOCHY
	ČÍSLO ROZVOJOVEJ PLOCHY
	PLOCHY BÝVANIA V RODINNÝCH DOMOCH
	PLOCHY POĽNOHOSPODÁRSKÝCH USADLOSTÍ
	PLOCHY PRIEMYSELNEJ VÝROBY, SKLADOV A TECHNICKÉHO VYBAVENIA
	ZMIEŠANÉ PLOCHY PRIEMYSELNEJ VÝROBY, SKLADOV A TECHNICKÉHO VYBAVENIA, ODPADOVÉ HOSPOD. – ZBERNÝ DVOR A OBČIANSKEHO VYBAVENIA
	LÍNIOVÁ ZELEŇ
	VEREJNOPROSPEŠNÉ STAVBY
	KORIDOR PRE DOPRAVNÉ KOMUNIKÁCIE A SIEŤ TECHNICKÉJ INFRASTRUKTÚRY
	VEDENIE VN 22 kV
	TRAFOSTANICA
	ZÁVÄZNÉ REGULATÍVY
	REGULAČNÝ VZOREC
	ZÁVÄZNÁ (HLAVNÁ) FUNKCIA
	MAX. PERCENTO ZASTAVANIA
	MAX. POČET NADZEM. PODLAŽ
	JAVY NA ZRUŠENIE

FUNKCIE: B – BÝVANIE, V – p – VÝROBA, PRIEM., P – u – POĽN.USADLOSTI, V – p + OH + OV – VÝROBA, PRIEM. + ODPAD. HOSP. + OBC. VYBAV.