
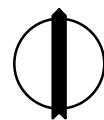


ZMENY A DOPLNKY Č. 3

OBSTARÁVATEL: OBEC DVORNÍKY | SPRACOVATEL: ÚPn s.r.o. | ROK: 2025

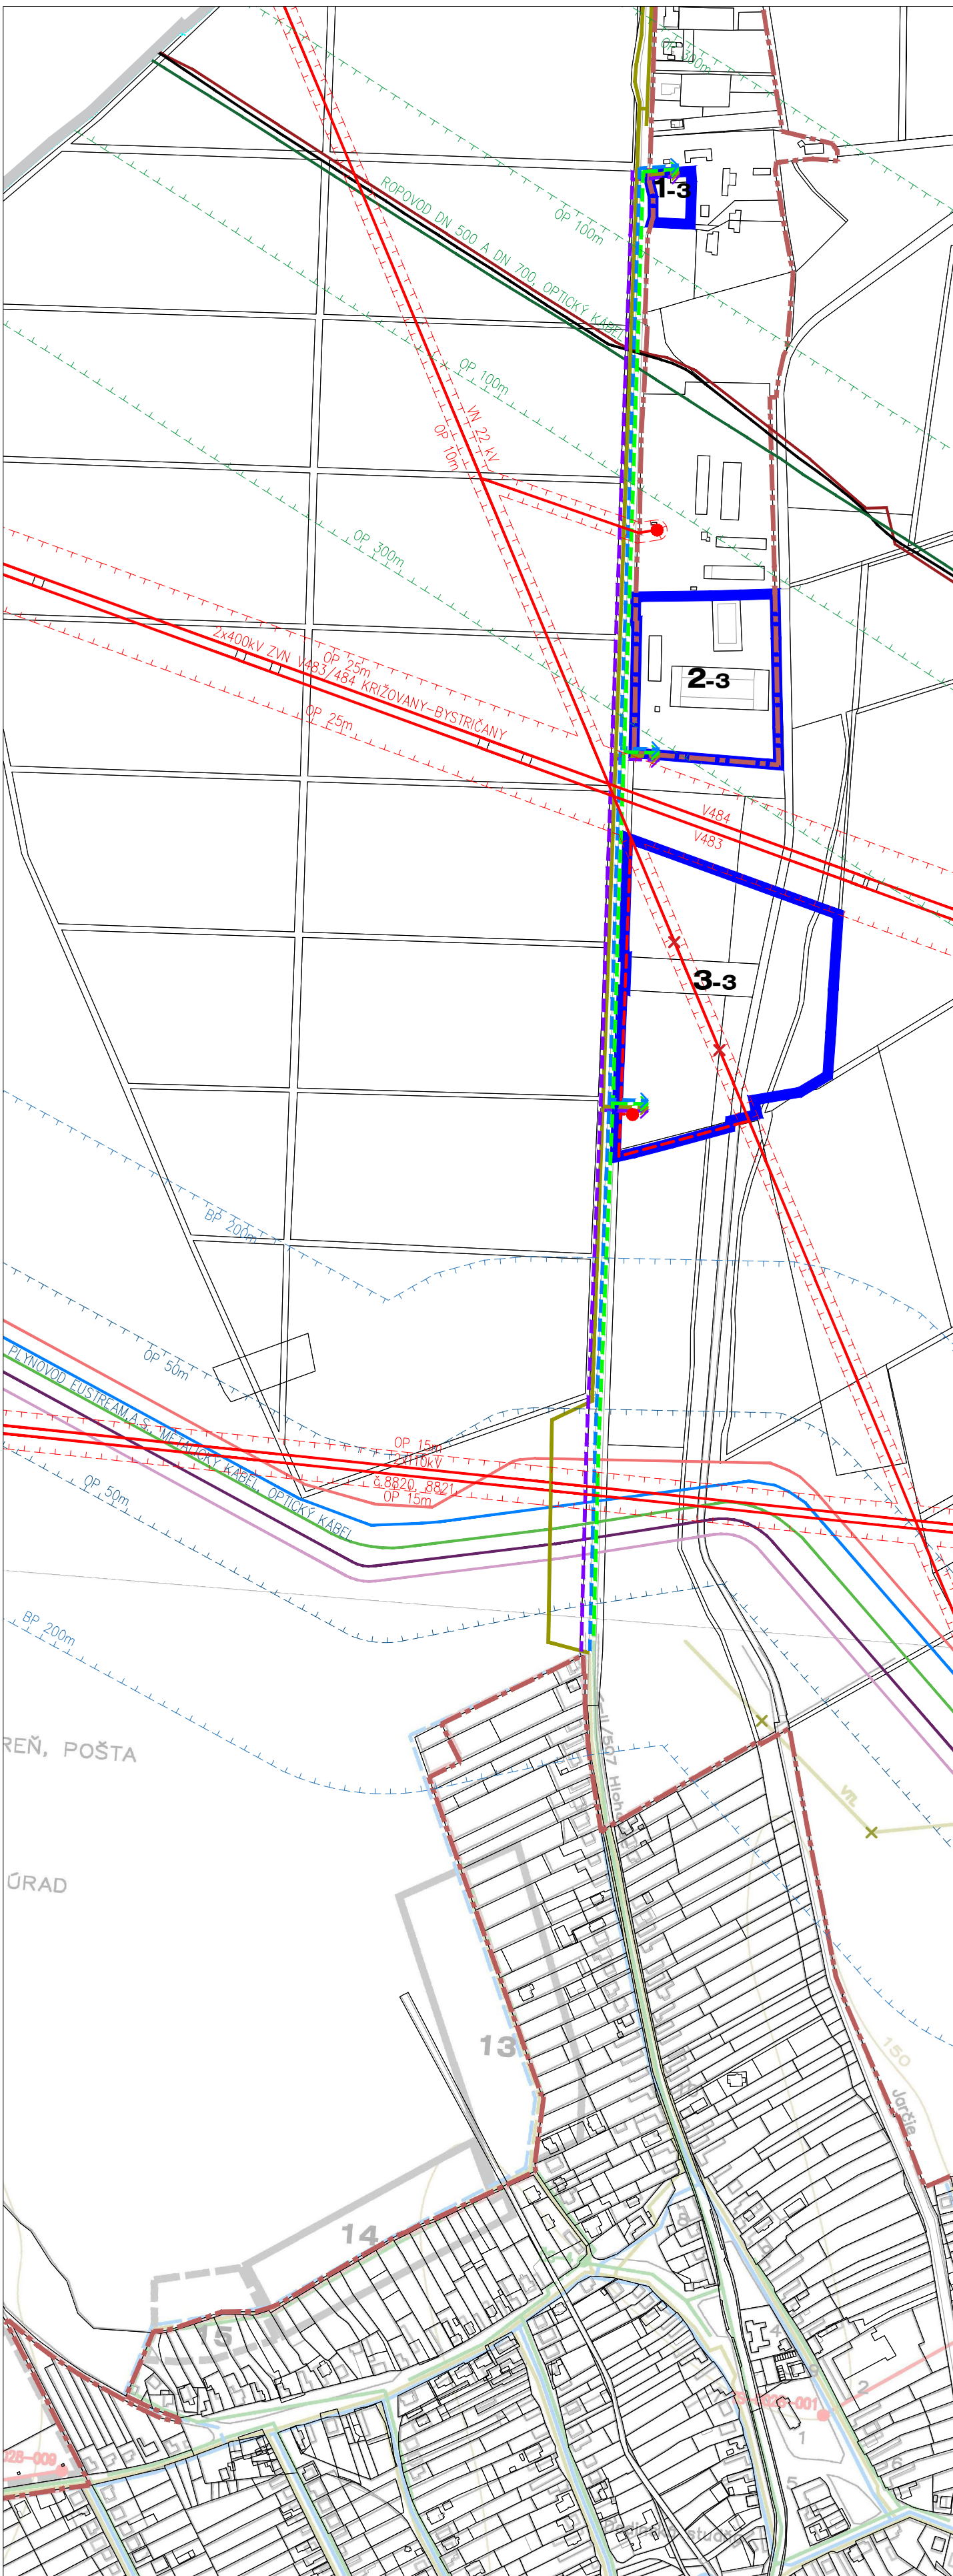

POZNÁMKA: VÝKRES JE SPRACOVANÝ PRIESVITKOU NA VÝREZ VÝKRESU č. 04
PLATNÉHO ÚPN OBCE DVORNÍKY V ZNENÍ NESKORŠÍCH ZMIEN A DOPLNKOV.

04* Verejné technické vybavenie
***M 1:5000**

STAV	NÁVRH	
	HRANICA ZASTAVANÉHO ÚZEMIA	
	NOVÉ ROZVOJOVÉ PLOCHY	
	ČÍSLO ROZVOJOVEJ PLOCHY	
	ZÁSOBOVANIE ELEKTRICKOU ENERGIU	
	KÁBLOVÉ VEDENIE VN 22 kV	
	TRAFOSTANICA MUROVANÁ	
	TELEKOMUNIKÁCIE	
	PODZEMNÉ OZNAMOVACIE VEDENIA ST	
	ZÁSOBOVANIE PLYNOM	
	STREDNOTLAKOVÝ PLYNOVOD	
	ZÁSOBOVANIE VODOU	
	ROZVODY PITNEJ VODY	
	ODKANALIZOVANIE	
	SPLAŠKOVÁ KANALIZÁCIA ODPADOVÝCH VÔD	
	JAVY NA ZRUŠENIE	