


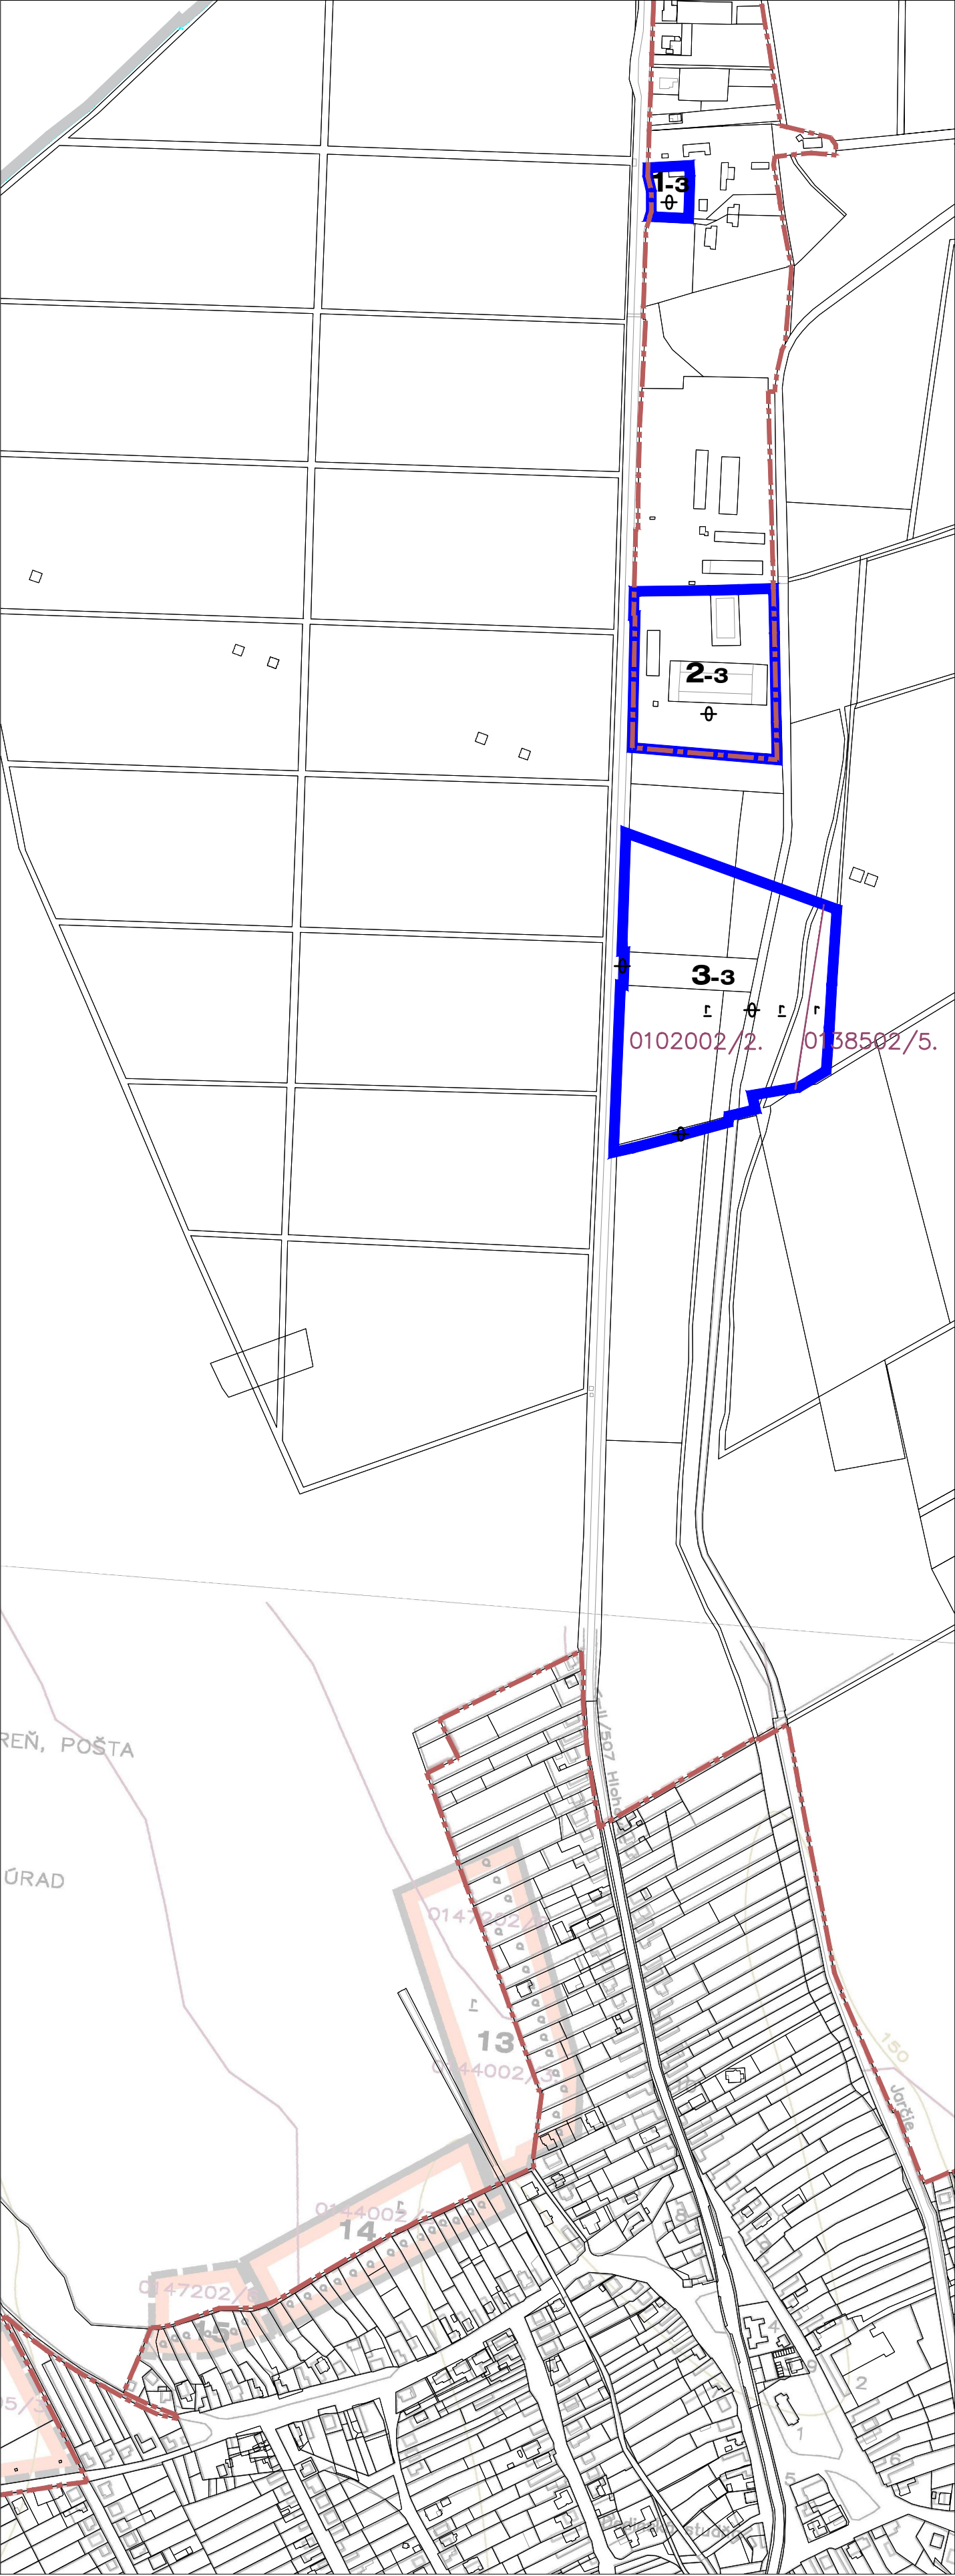

ÚZEMNÝ PLÁN OBCE DVORNÍKY

ZMENY A DOPLNKY Č. 3

OBSTARÁVATEĽ: OBEC DVORNÍKY | SPRACOVATEĽ: ÚPn s.r.o. | ROK: 2025

STAV NÁVRH	
	HRANICA ZASTAVANÉHO ÚZEMIA
	NOVÉ ROZVOJOVÉ PLOCHY
	ČÍSLO ROZVOJOVEJ PLOCHY
	HRANICE BPEJ
	KÓD BPEJ
	SKUPINA KVALITY POĽNOHOSPODÁRSKEJ PÔDY
	ORNÁ PÔDA NAJLEPŠÍCH BPEJ V K.Ú.
	ORNÁ PÔDA OSTATNÝCH BPEJ
	NEPOĽNOHOSPODÁRSKA PÔDA