


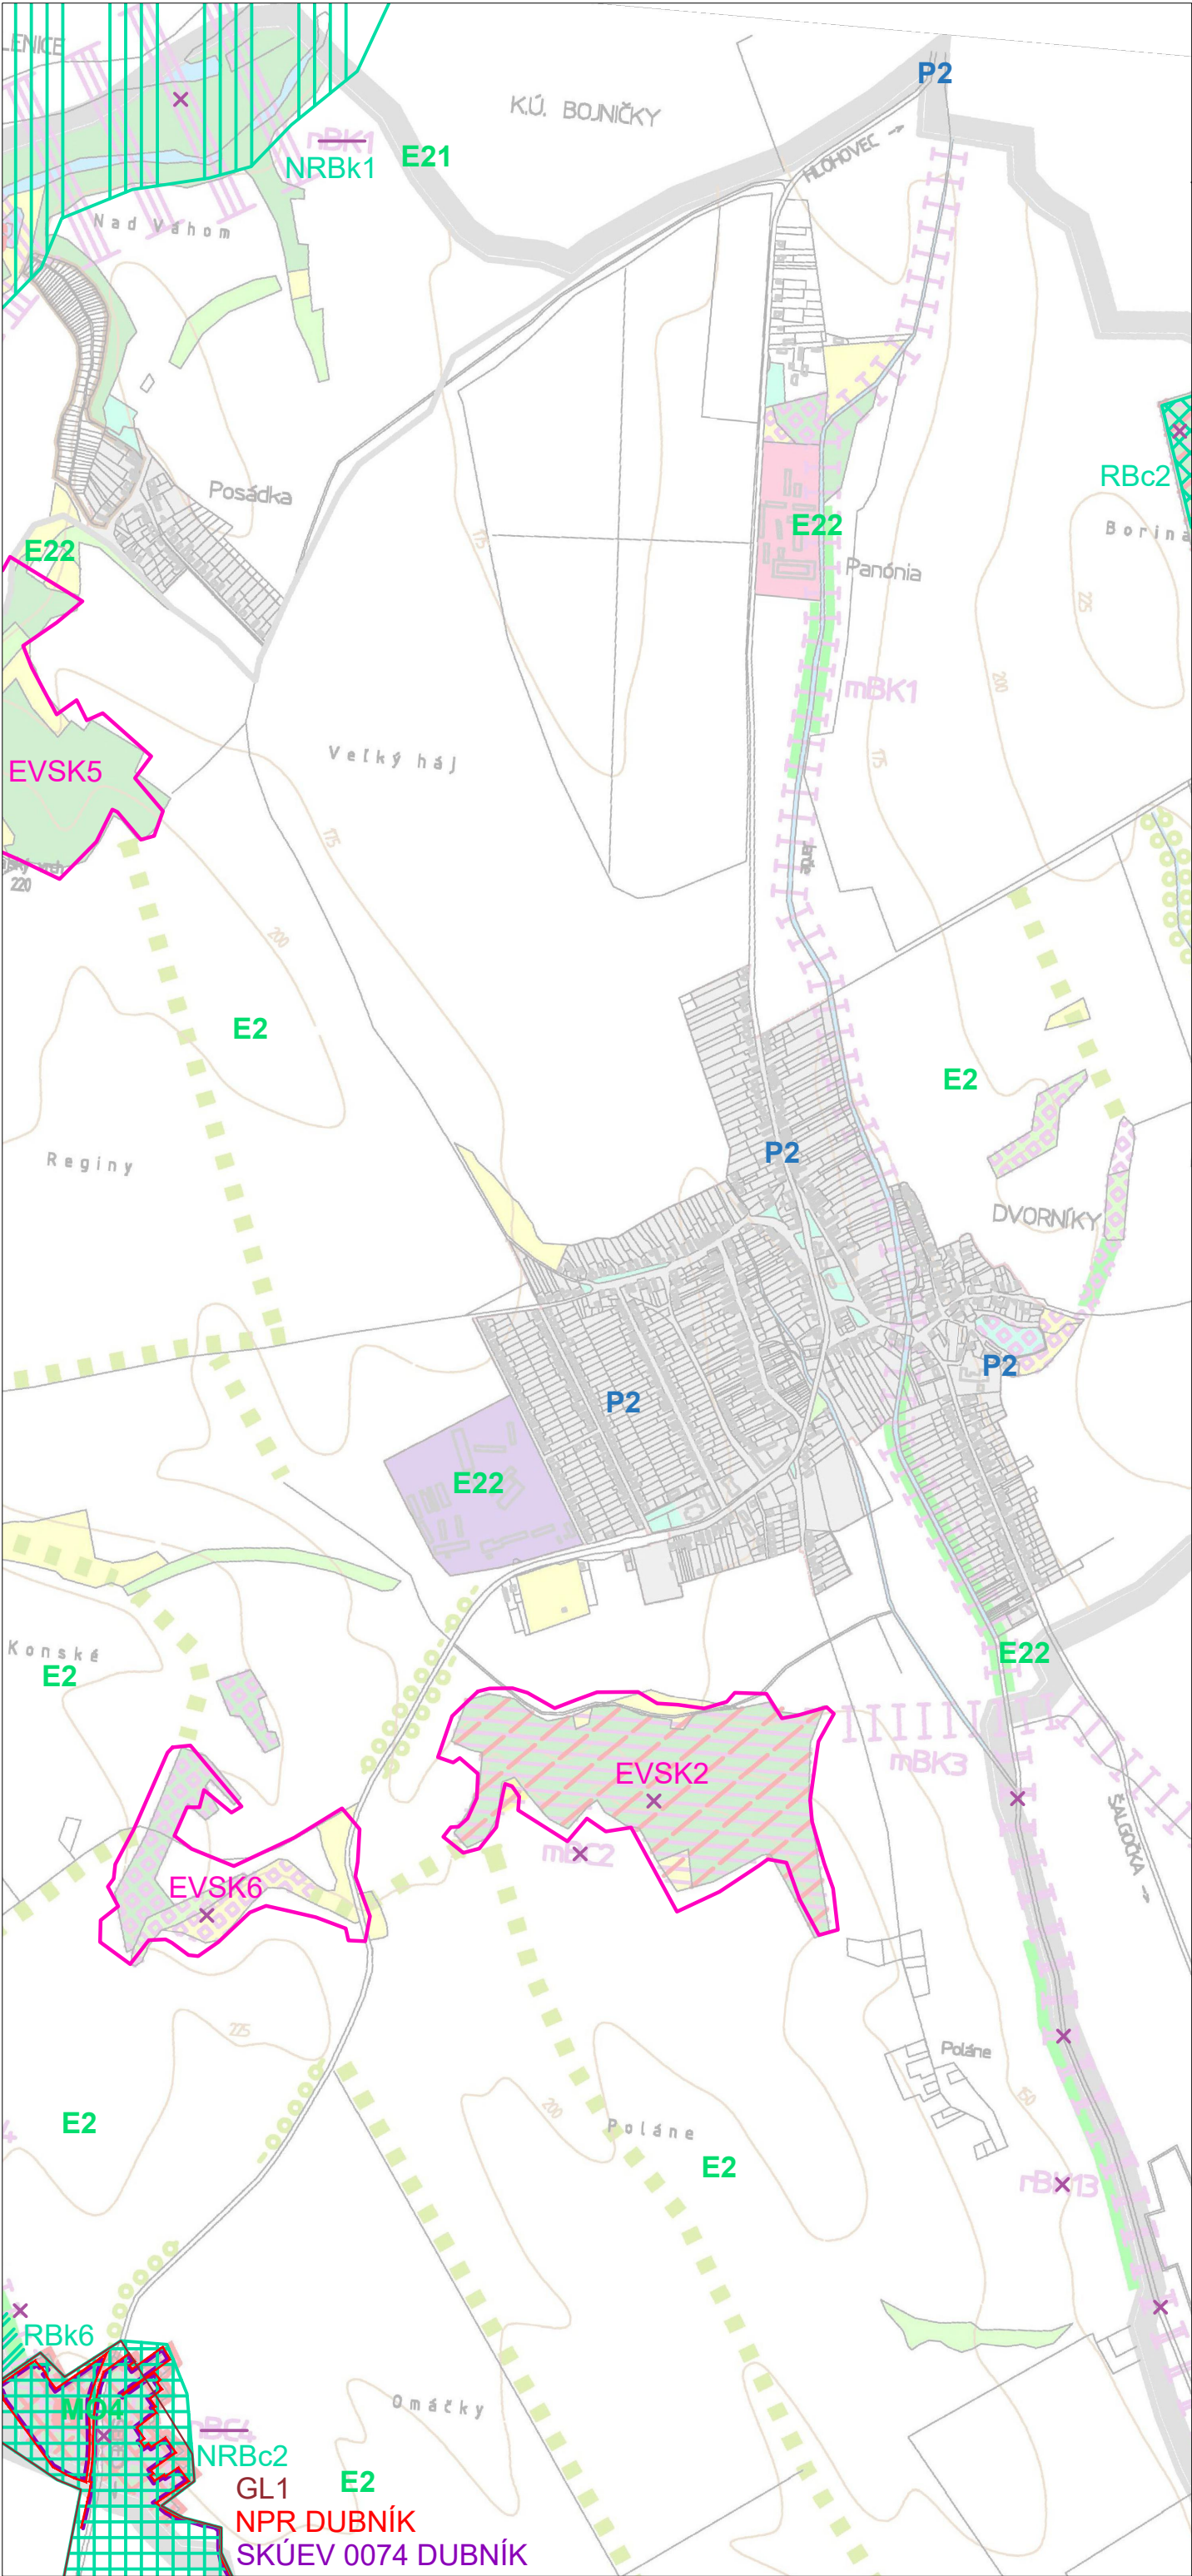

ÚZEMNÝ PLÁN OBCE DVORNÍKY

ZMENY A DOPLNKY Č. 3

OBSTARÁVATEĽ: OBEC DVORNÍKY|SPRACOVATEĽ: ÚPn s.r.o.|ROK: 2025

POZNÁMKA: VÝKRES JE SPRACOVANÝ PRIESVITKOU NA VÝREZ VÝKRESU č. 06 PLATNÉHO ÚPN OBCE DVORNÍKY V ZNENÍ NESKORŠÍCH ZMIEN A DOPLNKOV.

K2/06* Krajinnoeekologický plán - návrh MÚSES / Ochrana prírody *M 1:15000

STAV NÁVRH	
NÁVRHY OCHRANNÉ	
	NÁRODNÁ PRÍRODNÁ REZERVÁCIA (OP = 100m)
	CHRÁNENÉ ÚZEMIE EURÓPSKEHO VÝZNAMU
	EKOLOGICKY VÝZNAMNÉ SEGMENTY KRAJINY
	GENOFONDOVÉ LOKALITY
NÁVRHY PRVKOV ÚSES PODĽA RÚSES 2019	
	BIOCENTRUM NADREGIONÁLNEHO VÝZNAMU
	BIOKORIDOR NADREGIONÁLNEHO VÝZNAMU
	BIOCENTRUM REGIONÁLNEHO VÝZNAMU
	BIOKORIDOR REGIONÁLNEHO VÝZNAMU
OPATRENIA PRVKOV RÚSES	
	MO MANAŽMENTOVÉ OPATRENIA
	E2 EKOSTABILIZAČNÉ OPATRENIA
	P2 PROTIERÓZNE A PROTIPOVODŇOVÉ OPATRENIA
	× JAVY NA ZRUŠENIE