



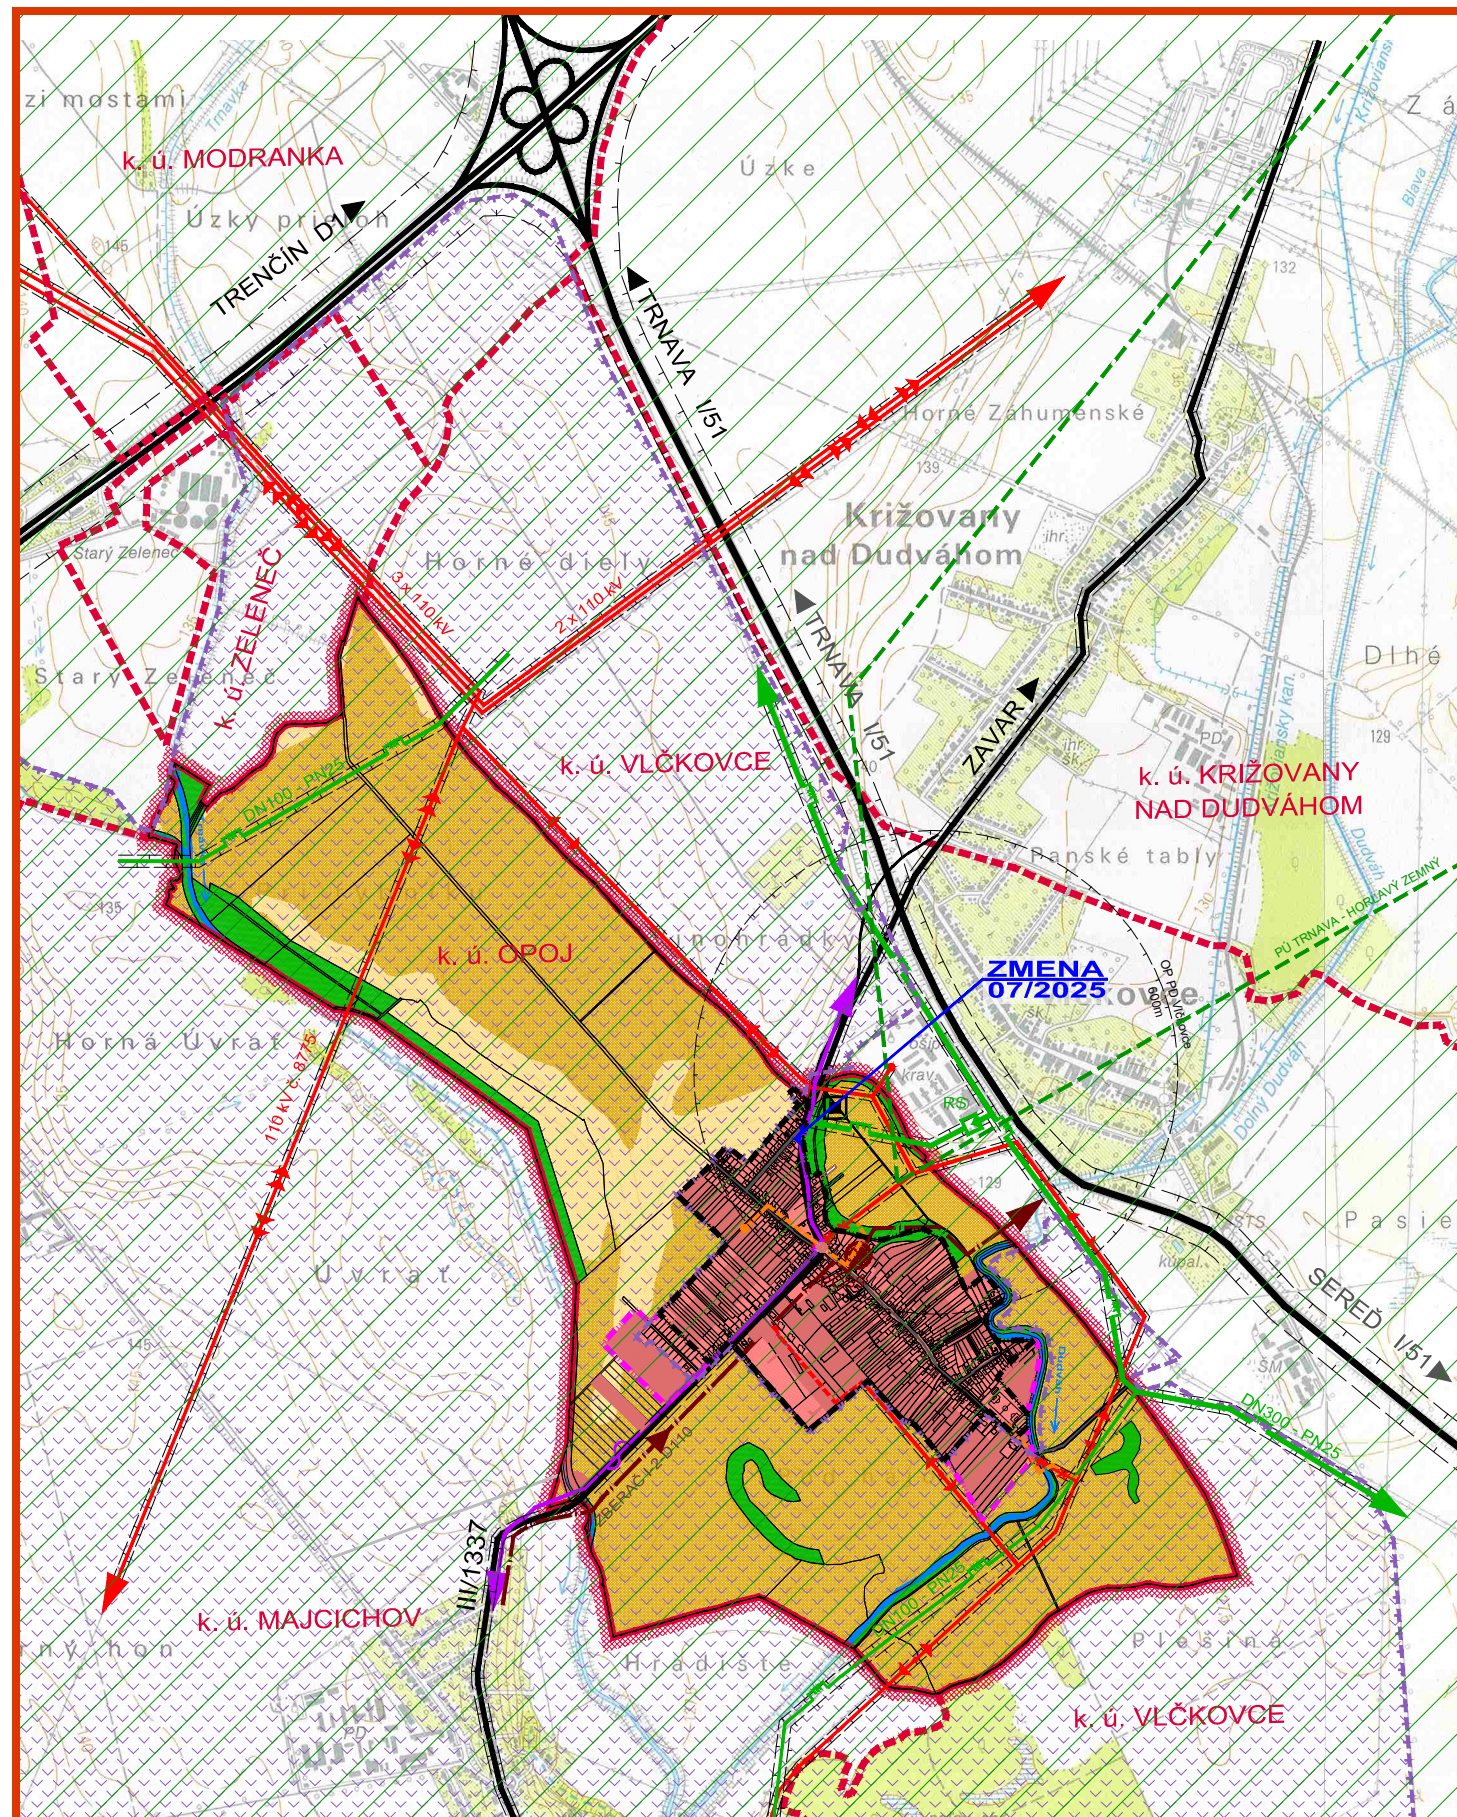

ZMENY A DOPLNKY 07/2025 - NÁVRH SEA
ÚZEMNÝ PLÁN OBCE
OPOJ

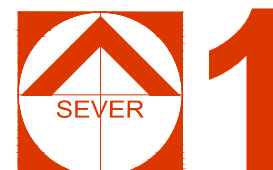

M 1 : 25 000

OBJEDNÁVATEĽ: OBEC OPOJ
 HL. RIEŠITEĽ: ING. ARCH. EVA KRUPOVÁ
 SPRACOVANÉ: APRÍL, 2025

ŠIRŠIE VZŤAHY

LEGENDA :

STAV	NÁVRH	
		HRANICA KATASTR. ÚZEMIA OBCE OPOJ
		HRANICE KATASTR. ÚZEMÍ SUSEDNÝCH OBCÍ
		HRANICA ZASTAVANÉHO ÚZEMIA
		DIAĽNICA D1
		CESTY III. TR.
		ZASTAVANÉ PLOCHY
		LESNÁ A NELESNÁ DREVINNÁ VEGETÁCIA
		ORNÁ PÔDA 4 NAJLEPŠÍCH BPEJ
		ORNÁ PÔDA OSTATNÝCH BPEJ
		VODNÉ TOKY A PLOCHY
		VTL PLYNOVOD
		STL PLYNOVOD
		REGULAČNÁ STANICA PLYNU
		VZDUŠNÉ VEDENIE ELEKTRINY 110 kV
		VZDUŠNÉ VEDENIE ELEKTRINY 22 kV
		KÁBLOVÉ VEDENIE ELEKTRINY 22 kV
		DIAĽKOVÉ OPTICKÉ KÁBLE
		KANALIZAČNÝ ZBERAČ
		ČERPACIA STANICA NA KANAL. ZBERAČI
		OCHRANNÉ PÁSMA VŠETKÝCH DRUHOV
		VYKRVÁČ MOBILNEJ SIETE
		CHRÁNENÉ VTÁČIE ÚZEMIE ÚĽANSKÁ MOKRAĎ
		PRIESKUMNÉ ÚZEMIE (PÚ) TRNAVA - HORĽAVÝ ZEMNÝ PLYN (P3/14) S PLATNOSŤOU DO 31.3.2028
		RIEŠENÉ ÚZEMIE ZaD 07/2025

ZMENY A DOPLNKY 07/2025 - NÁVRH SEA
ÚZEMNÝ PLÁN OBCE
OPOJ



M 1 : 25 000

OBJEDNÁVATEĽ: OBEC OPOJ
 HL. RIEŠITEĽ: ING. ARCH. EVA KRUPOVÁ
 SPRACOVANÉ: APRÍL, 2025

ŠIRŠIE VZŤAHY