


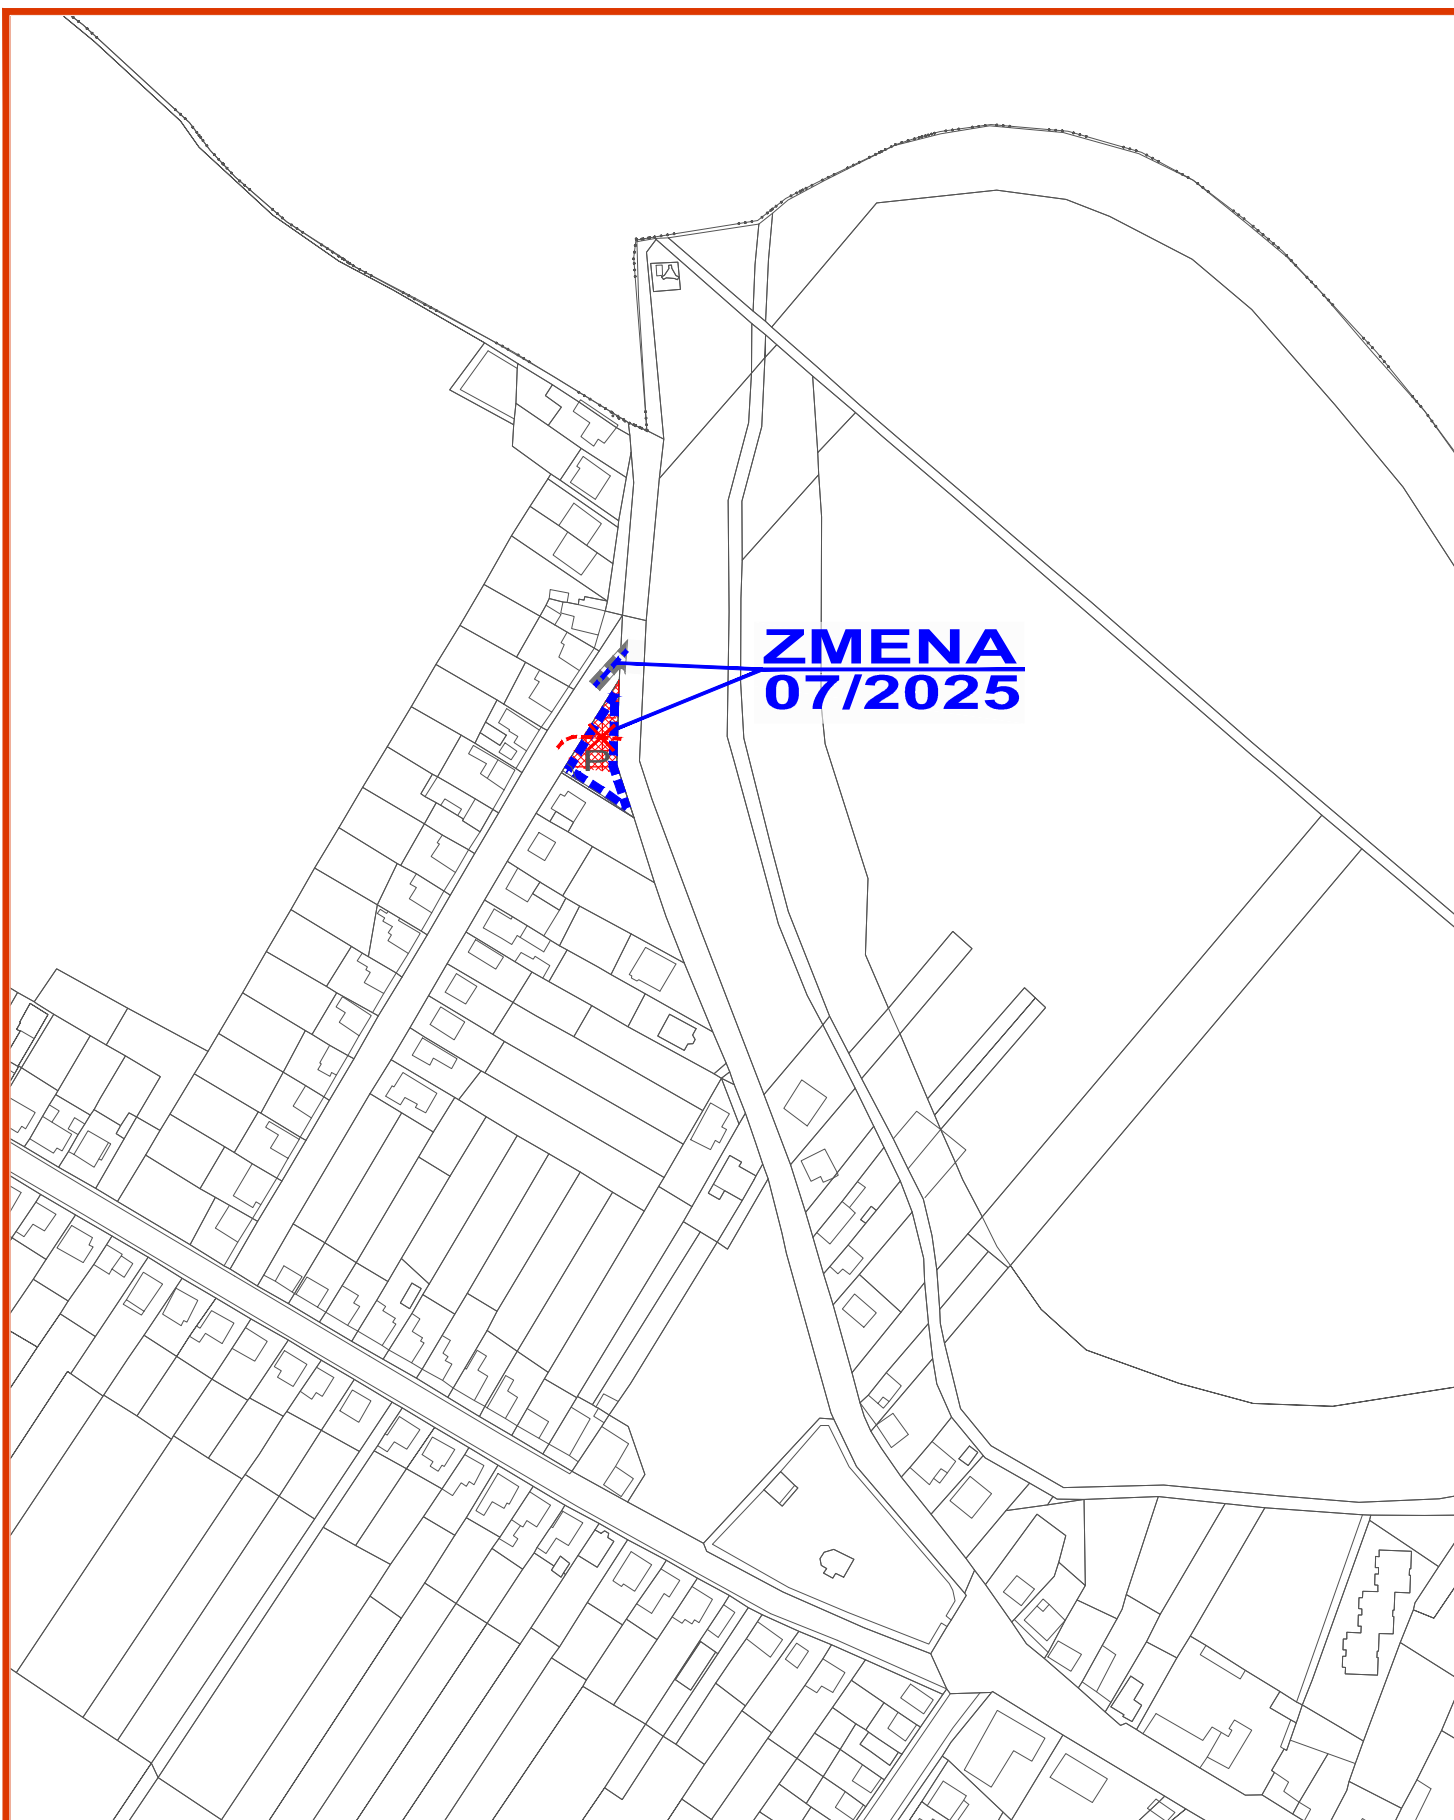

ZMENY A DOPLNKY 07/2025 - NÁVRH SEA

ÚZEMNÝ PLÁN OBCE

OPOJ

KOMPLEXNÝ VÝKRES PRIESTOROVÉHO
USPORIADANIA A FUNKČNÉHO
VYUŽÍVANIA ÚZEMIA - NAVRHOVANÁ ZMENA

M 1 : 2 880



2

OBJEDNÁVATEĽ: OBEC OPOJ
HL. RIEŠITEĽ: ING. ARCH. EVA KRUPOVÁ
SPRACOVANÉ: APRÍL, 2025