


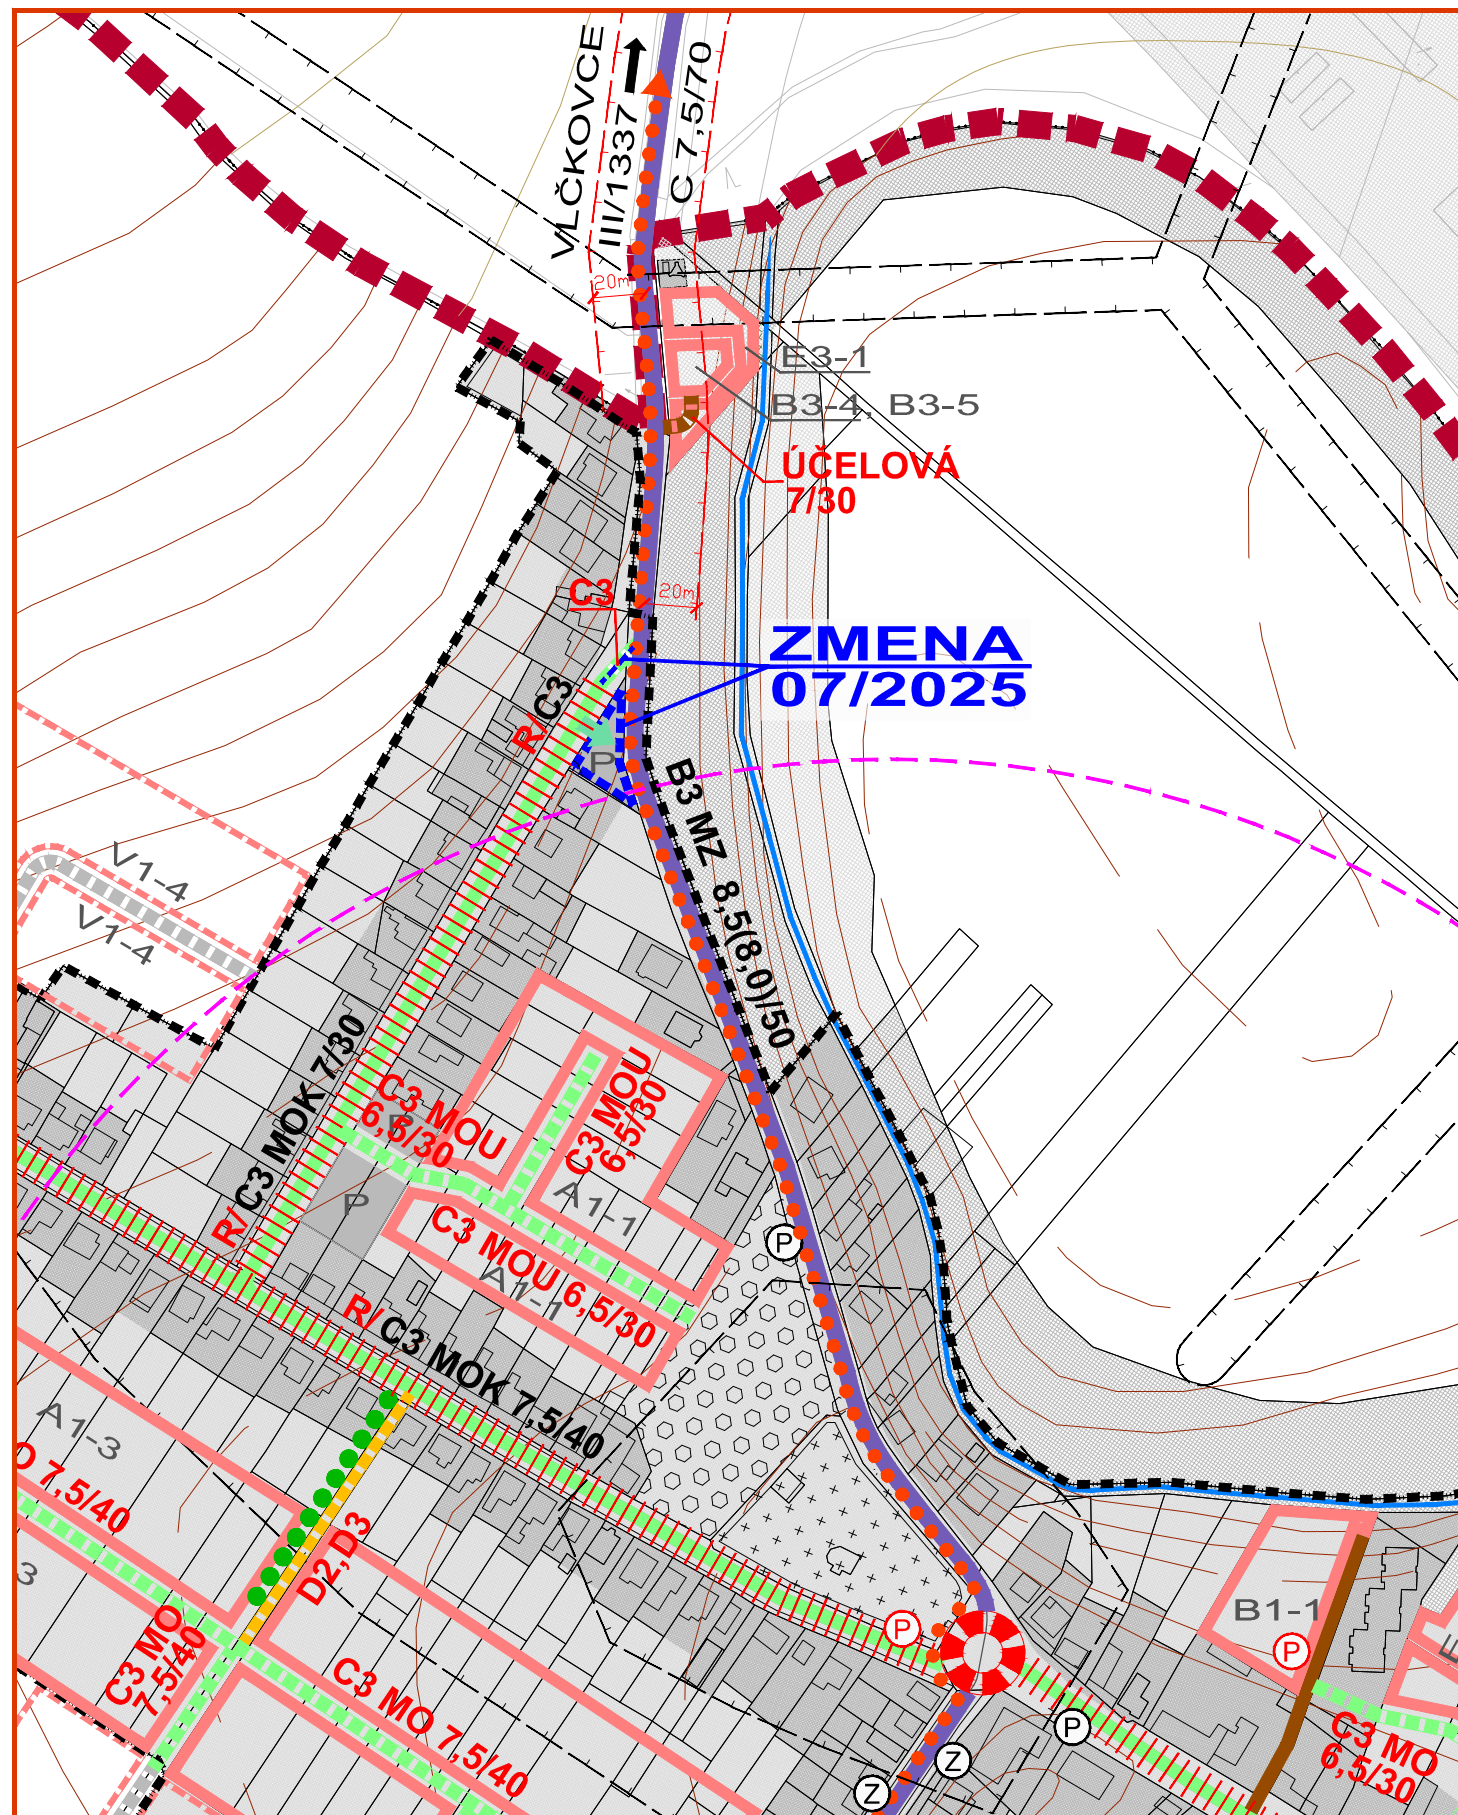

ZMENY A DOPLNKY 07/2025 - NÁVRH SEA
ÚZEMNÝ PLÁN OBCE
OPOJ

VÝKRES RIEŠENIA VEREJNÉHO
DOPRAVNÉHO VYBAVENIA - PO ZMENE



OBJEDNÁVATEĽ: OBEC OPOJ
HL. RIEŠITEĽ: ING. ARCH. EVA KRUPOVÁ
SPRACOVANÉ: APRÍL, 2025

M 1 : 2 880

LEGENDA :

STAV	NÁVRH	VÝHLAD	
			HRANICA KATASTRÁLNEHO ÚZEMIA
			HRANICA ZASTAVANÉHO ÚZEMIA
			HRANICA ROZVOJOVÝCH LOKALÍT
			FUNKČNÉ PLOCHY
			PRIELUKY - RD
			PLOCHY SÚKROMNEJ A VEREJNEJ ZELENÉ
			HRANICE OCHRANNÝCH PÁSIEM TECHNICKEJ INFRAŠTRUKTÚRY
			B3 - MZ ZBERNÁ KOMUNIKÁCIA - PRIETAH CESTY III. TRIEDY
			CESTA III/0628
			OBCHVAT OBCE (III/0628 A III/06118)
			MIESTNE KOMUNIKÁCIE OBSLUŽNÉ C3
			MIESTNE KOMUNIKÁCIE OBSLUŽNÉ C3 (potrebná výnimka MDPaT SR na odlišné technické riešenie oproti STN 73 6101)
			MIESTNE KOMUNIKÁCIE URČENÉ NA REKONŠTRUKCIU
			MIESTNE KOMUNIKÁCIE UPOKOJENÉ D1
			KRUHOVÁ KRIŽOVATKA
			CHODNÍK SAMOSTATNÝ D3
			CYKLISTICKÁ TRASA D2
			KOMUNIKÁCIE ÚČELOVÉ
			NEMOTOROVÉ KOMUNIKÁCIE
			POLNÉ A LESNÉ CESTY - SPEVNENÉ A NESPEVNENÉ
			OZNAČENIE FUNČNEJ TRIEDY A KATEGÓRIE MIESTNEJ ZBERNEJ KOMUNIKÁCIE
			OZNAČENIE FUNČNEJ TRIEDY MIESTNEJ A KATEGÓRIE MK
			OZNAČENIE FUNČNEJ TRIEDY A KATEGÓRIE MK NA REK.
			SMEROVANIE CIEST
			OCHRANNÉ PÁSMA CIEST
			PLOCHA STATICKEJ DOPRAVY - PARKOVISKÁ
			ZASTÁVKY HROMADNEJ DOPRAVY (HAD)
			IZOCHRONA ČAS. DOSTUPNOSTI ZASTÁVOK HD (400 m)
			MOSTY
			MOSTY - REKONŠTRUKCIA
			CYKLOTURISTICKÁ TRASA

ZMENY A DOPLNKY 07/2025

	HRANICA RIEŠENÉHO ÚZEMIA ZaD 07/2025
	LOKALITA LÍNIOVÉHO ROZVOJA (CESTY)
NÁVRH	
	PRIELUKA - RD
	MIESTNE KOMUN