




ZMENY A DOPLNKY 07/2025 - NÁVRH SEA

ÚZEMNÝ PLÁN OBCE
OPOJ

VÝKRES RIEŠENIA VEREJNÉHO
TECHNICKÉHO VYBAVENIA
ENERGETIKA A TELEKOMUNIKÁCIE

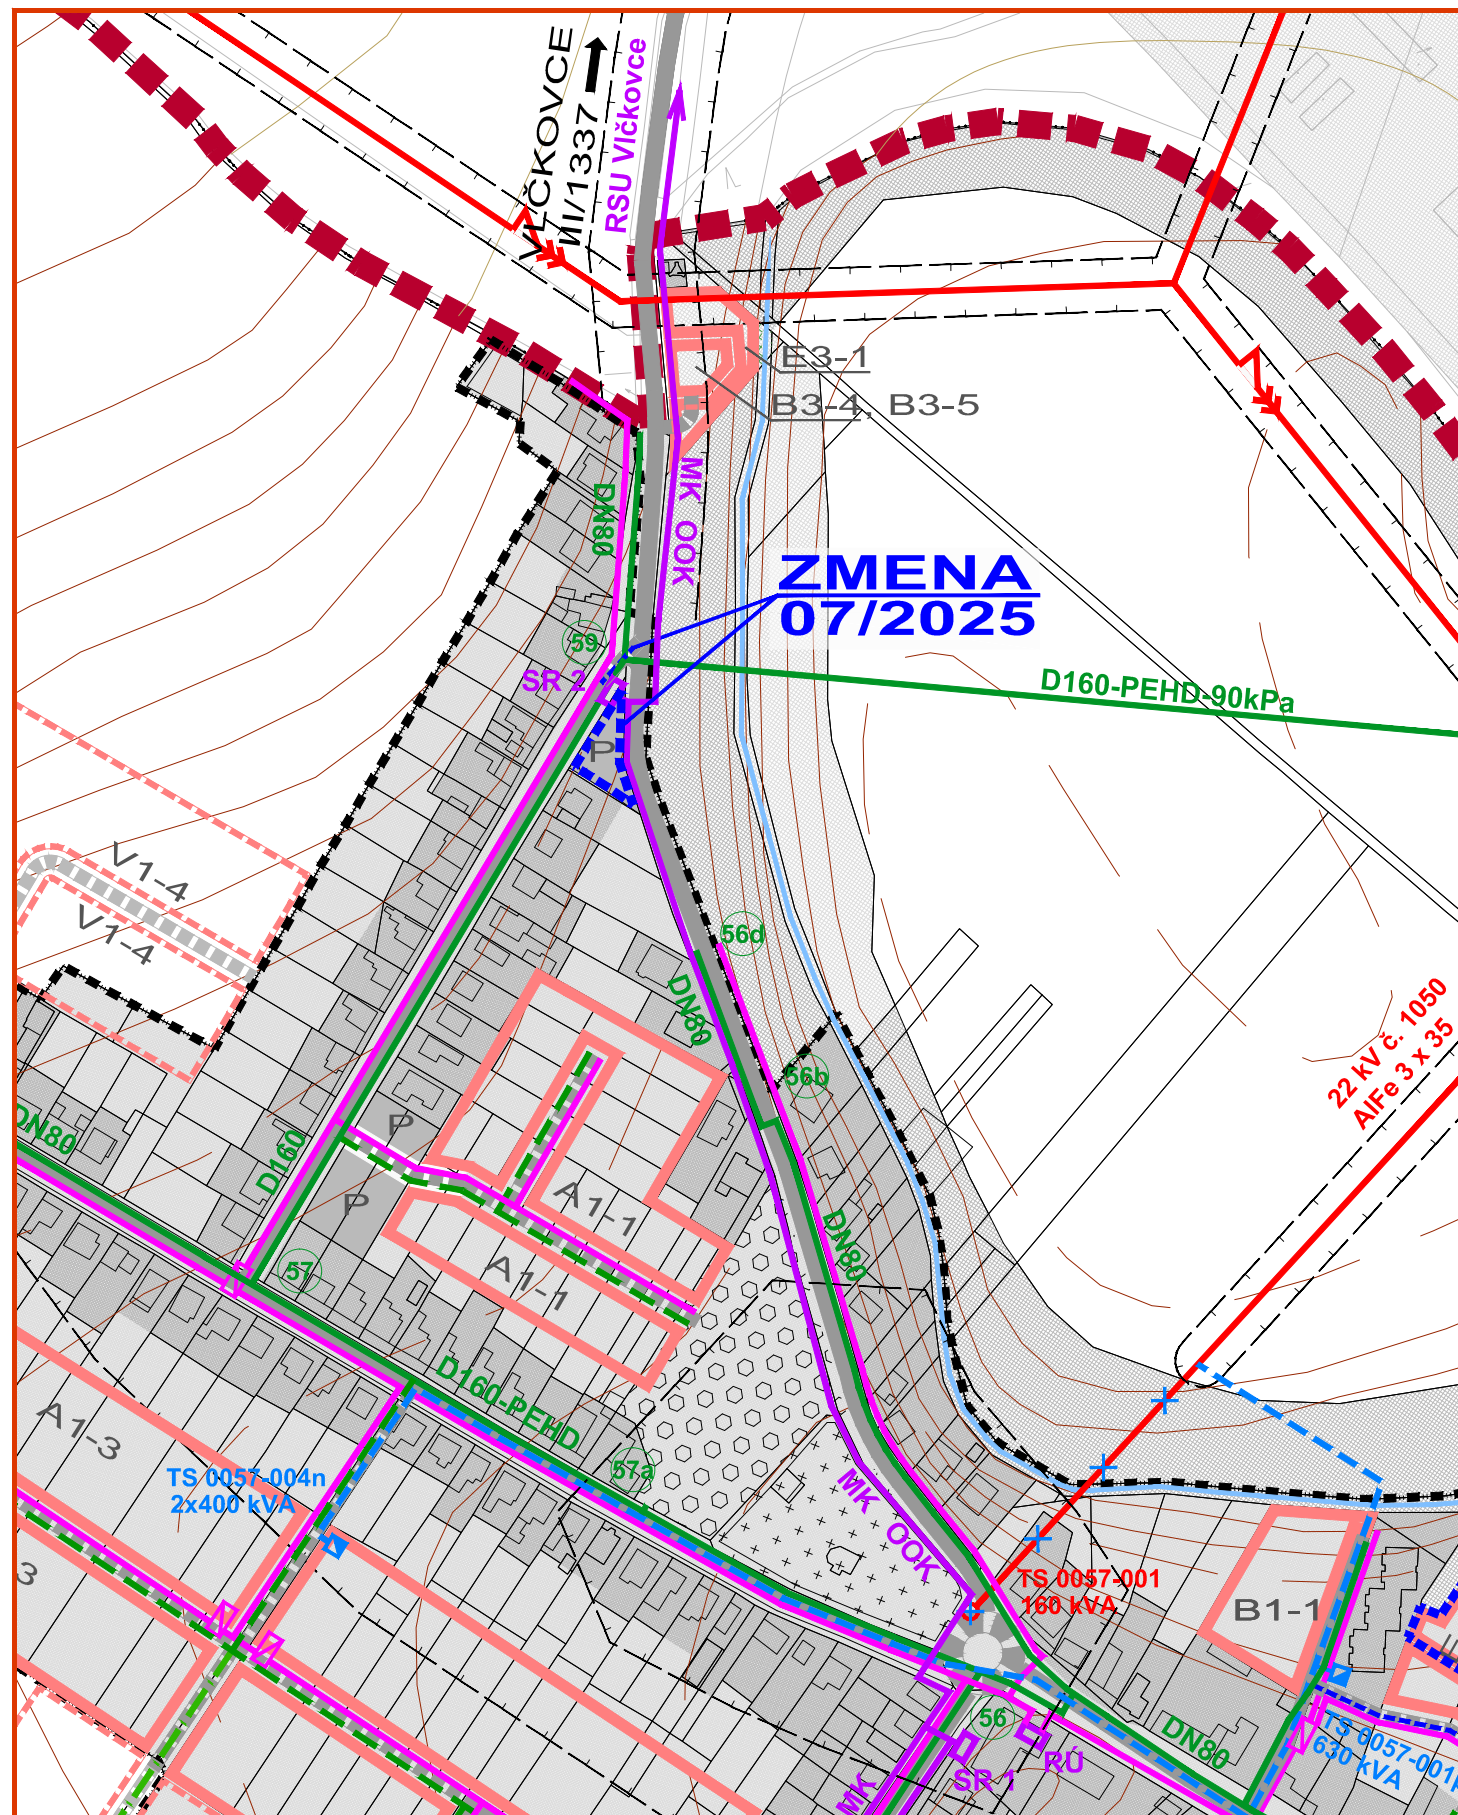

OBJEDNÁVATEĽ: OBEC OPOJ
HL. RIEŠITEĽ: ING. ARCH. EVA KRUPOVÁ
SPRACOVANÉ: APRÍL, 2025

M 1 : 2 880

LEGENDA :

STAV	NÁVRH	VÝHLAD	
			HRANICA KATASTRÁLNEHO ÚZEMIA
			HRANICA ZASTAVANÉHO ÚZEMIA
			HRANICA ROZVOJOVÝCH LOKALÍT
			FUNKČNÉ PLOCHY
			PRIELUKY - RD
			PLOCHY SÚKROMNEJ A VEREJNEJ ZELENÉ
			CESTY III. TRIEDY, MIESTNE A ÚČELOVÉ KOMUNIKÁCIE
			SMEROVANIE CIEST
			HRANICE OCHRANNÝCH PÁSIEM TECHNICKEJ INFRAŠTRUKTÚRY
			VZDUŠNÉ VEDENIE VYSOKÉHO NAPÄTIA 22 kV
			VZDUŠNÉ VEDENIE ELEKTRICKEJ ENERGIE - 22 kV URČENÉ NA DEMONTÁŽ
			NAVHRHOVANÁ TRANSFORMAČNÁ STANICA KIOSKOVÁ 22/0,4 kV
			KÁBLOVÉ VEDENIE VYSOKÉHO NAPÄTIA 22 kV
			TRAFORMAČNÁ STANICA 22/0,42 kV
			TRANSFORMAČNÁ STANICA STOŽIAROVÁ 22/0,4 kV URČENÁ NA DEMONTÁŽ
			OCHRANNÉ PÁSMO 22 kV VZDUŠNÉHO VEDENIA
			VVTL PLYNOVOD
			BEZPEČNOSTNÉ PÁSMO VVTL PLYNOVODU
			STL PLYNOVOD
			UZLOVÝ BOD PLYNOVODU
			OPTICKÝ KÁBEL
			SIETOVÝ ROZVÁDZAČ
			ROZHLASOVÁ ÚSTREDŇA
			OPTICKÝ DISTRIBUČNÝ BOD

ZMENY A DOPLNKY 07/2025

	HRANICA RIEŠENÉHO ÚZEMIA ZaD 07/2025
	LOKALITA LÍNIOVÉHO ROZVOJA (CESTY)
NÁVRH	
	PRIELUKA - RD
	MIESTNA KOMUNIKÁCIA

ZMENY A DOPLNKY 07/2025 - NÁVRH SEA

ÚZEMNÝ PLÁN OBCE
OPOJ

VÝKRES RIEŠENIA VEREJNÉHO
TECHNICKÉHO VYBAVENIA
ENERGETIKA A TELEKOMUNIKÁCIE



OBJEDNÁVATEĽ: OBEC OPOJ
HL. RIEŠITEĽ: ING. ARCH. EVA KRUPOVÁ
SPRACOVANÉ: APRÍL, 2025

M 1 : 2 880