


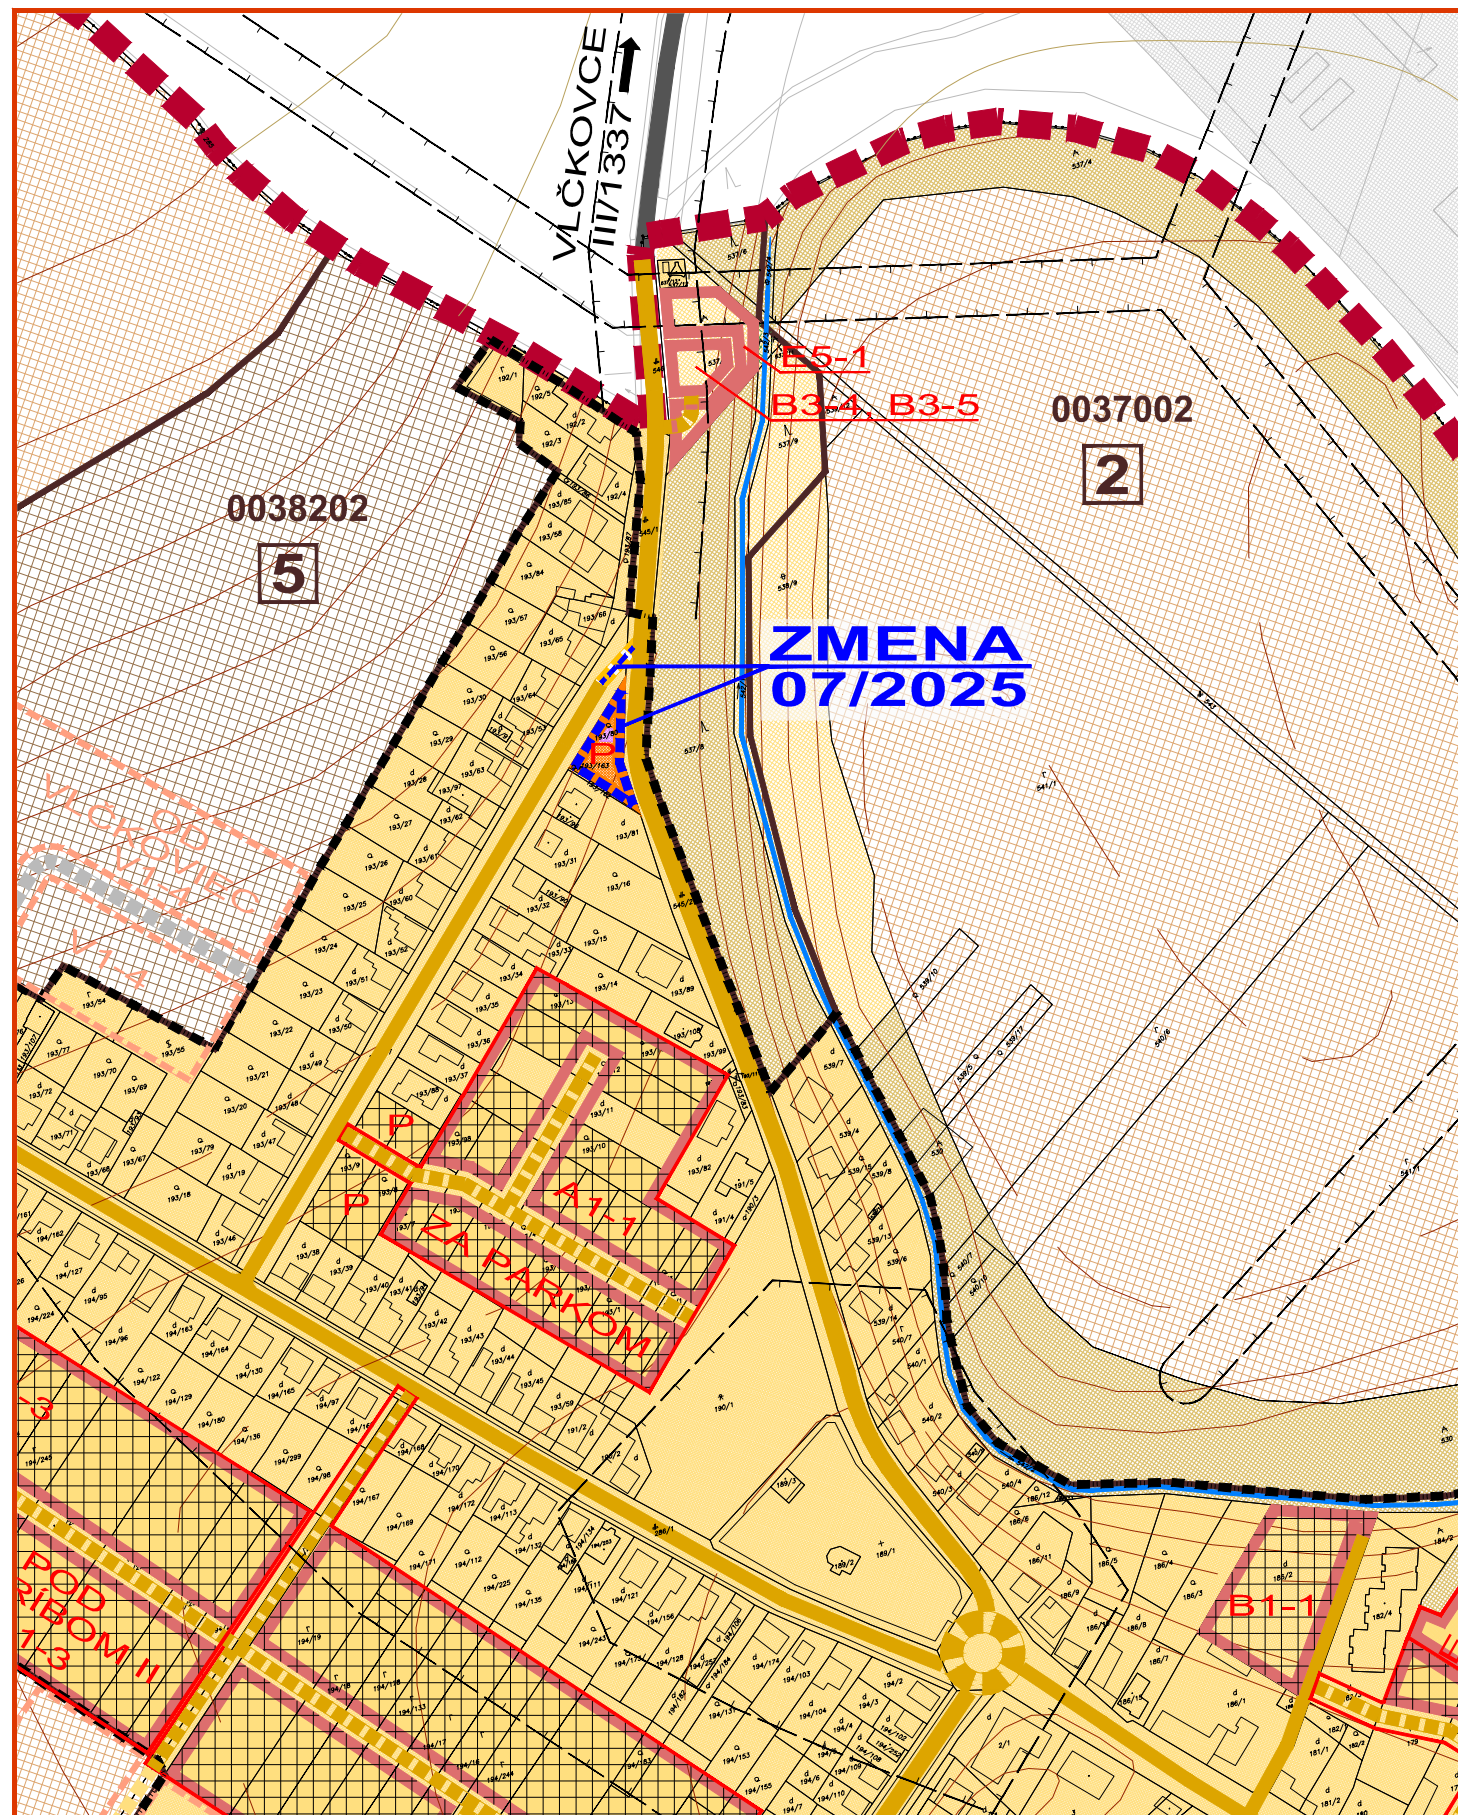

ZMENY A DOPLNKY 07/2025 - NÁVRH SEA
ÚZEMNÝ PLÁN OBCE
OPOJ

VÝKRES PERSPEKTÍVNEHO POUŽITIA
POĽNOHOSPODÁRSKEJ PÔDY A LPF



OBJEDNÁVATEĽ: OBEC OPOJ
HL. RIEŠITEĽ: ING. ARCH. EVA KRUPOVÁ
SPRACOVANÉ: APRÍL, 2025

M 1 : 2 880

LEGENDA :

STAV	NÁVRH	VÝHLAD	
			HRANICA KATASTRÁLNEHO ÚZEMIA
			HRANICA ZASTAVANÉHO ÚZEMIA
			HRANICA ROZVOJOVÝCH LOKALÍT
			OZNAČENIE ROZVOJOVÝCH LOKALÍT
			PRIELUKY - RD
			FUNKČNÉ A NEFUNKČNÉ PLOCHY V ZASTAVANOM ÚZEMÍ
			PLOCHY PREDPOKLADANÉHO ODŇATIA POĽNOHOSP. PÔDY - VINICE (§13)
			PLOCHY NAVRHOVANÉ NA ZMENU FUNKCIE BEZ PREDPOKLADANÉHO ODŇATIA POĽNOHOSP. PÔDY
			ZÁBER PLÔCH POĽNOHOSP. PÔDY, NA KTORÉ UŽ BOL VYDANÝ SÚHLAS
			CESTY I. A III. TRIEDY, MIESTNE A ÚČELOVÉ KOMUNIKÁCIE
			SMEROVANIE CIEST
			HRANICA BONITOVANEJ PÔDNO - EKOLOG. JEDNOTKY (BPEJ)
			SKUPINA BPEJ
			KÓD BPEJ
			ORNÁ PÔDA 4 NAJLEPŠÍCH BPEJ
			ORNÁ PÔDA OSTATNÝCH BPEJ
			NELESNÉ DREV. POR. A A LESNÉ PORASTY
			VODNÉ TOKY

ZMENY A DOPLNKY 07/2025

	HRANICA RIEŠENÉHO ÚZEMIA ZaD 07/2025
	LOKALITA LÍNIOVÉHO ROZVOJA (CESTY)
	NÁVRH
	PRIELUKA - RD
	PLOCHY PREDPOKLADANÉHO ODŇATIA POĽNOHOSP. PÔDY V ZMYSLE ZMENY 07/2025
	PLOCHY POĽNOHOSP. PÔDY, NA KTORÉ UŽ BOL VYDANÝ SÚHLAS (ZMENA FUNKČNÉHO VYUŽITIA)
	OSTATNÉ PLOCHY - SPEVNENÉ KOMUNIKÁCIE

ZMENY A DOPLNKY 07/2025 - NÁVRH SEA
ÚZEMNÝ PLÁN OBCE
OPOJ

VÝKRES PERSPEKTÍVNEHO POUŽITIA
POĽNOHOSPODÁRSKEJ PÔDY A LPF



OBJEDNÁVATEĽ: OBEC OPOJ
HL. RIEŠITEĽ: ING. ARCH. EVA KRUPOVÁ
SPRACOVANÉ: APRÍL, 2025

M 1 : 2 880