


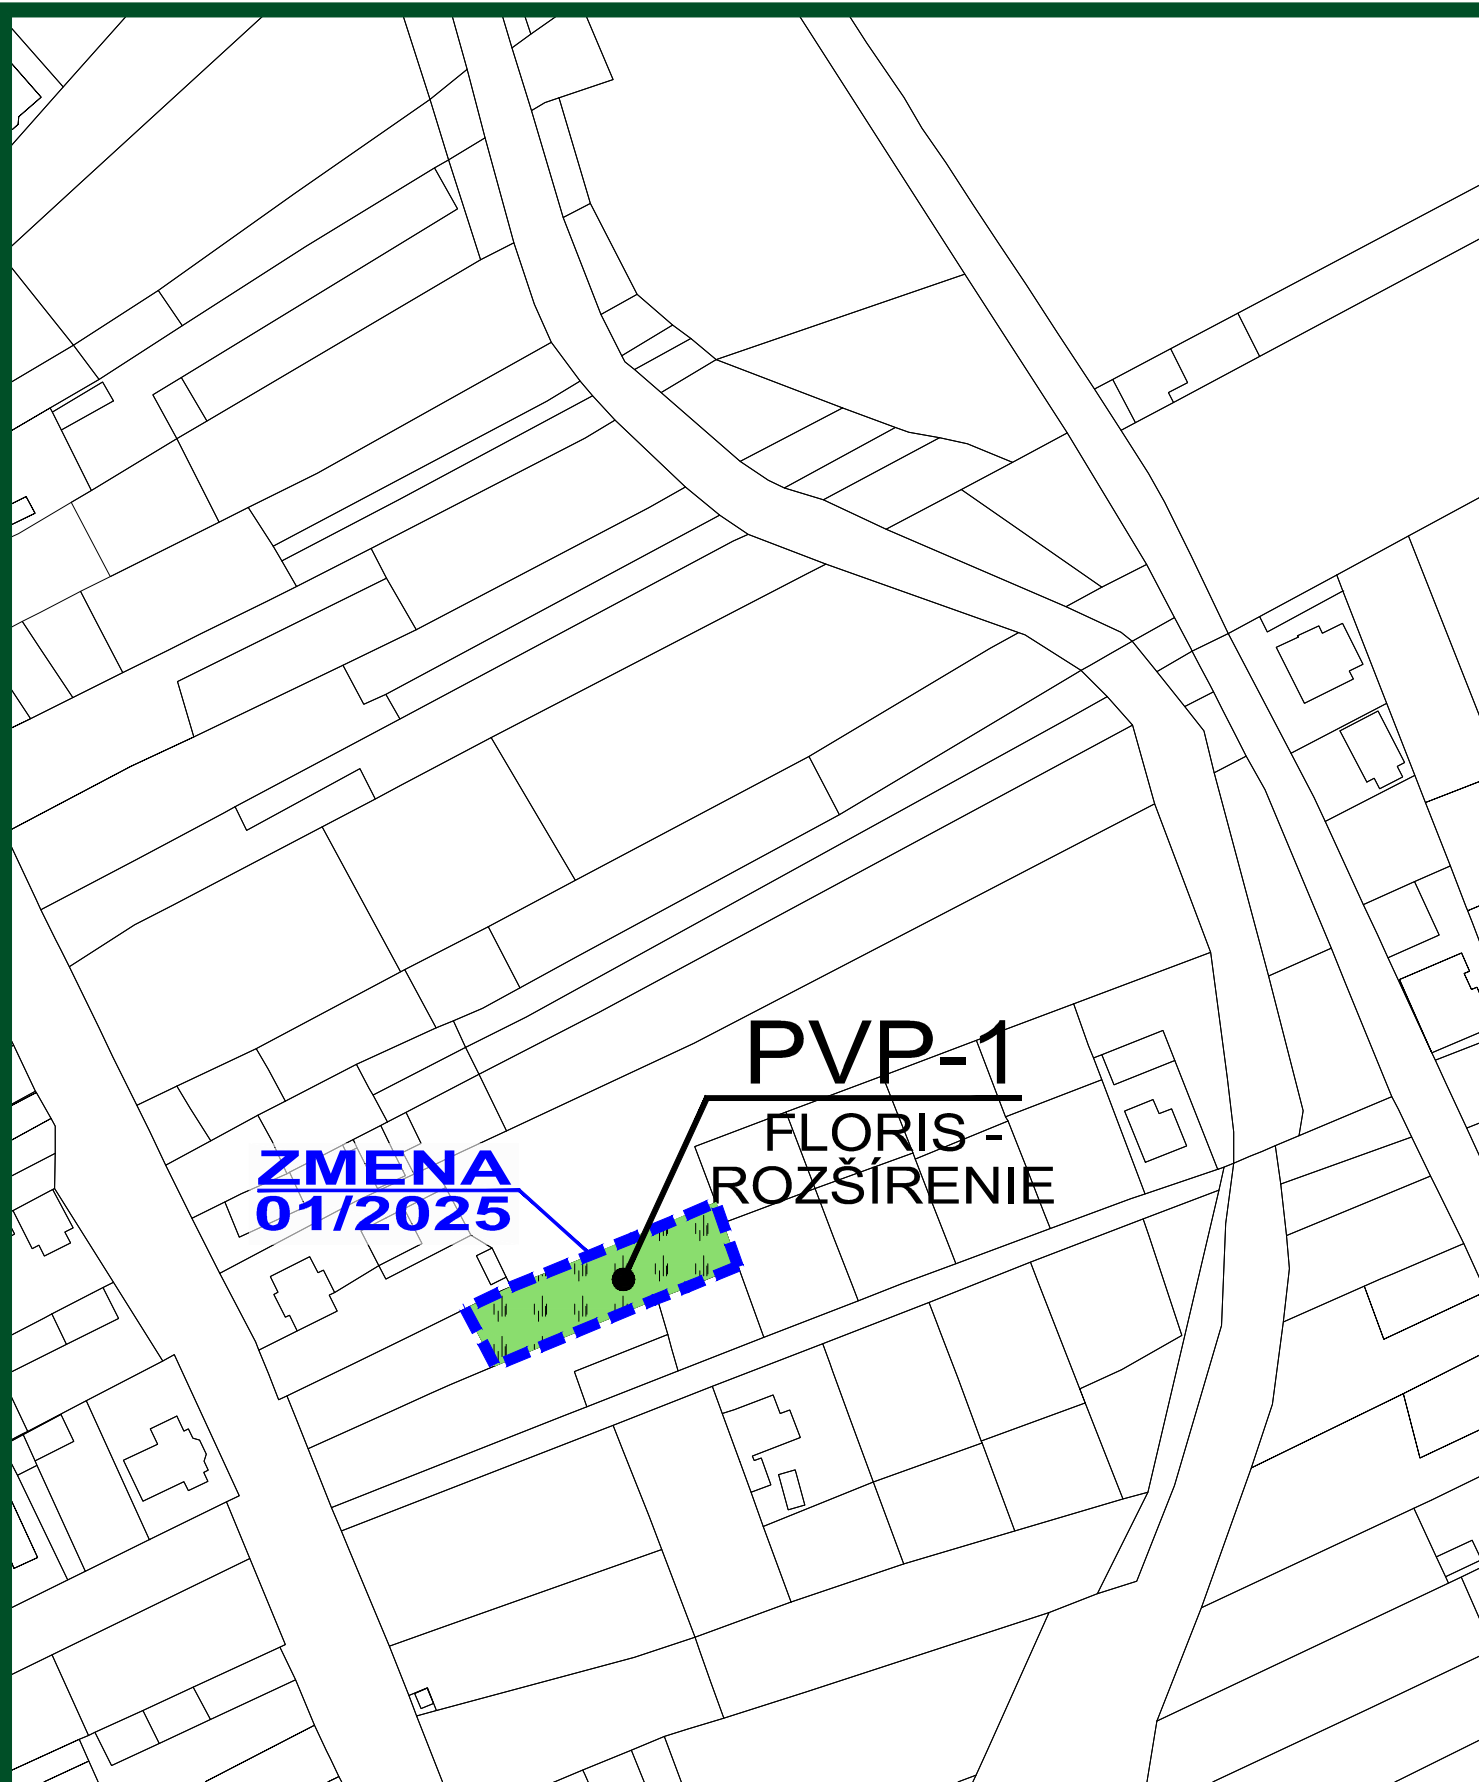

ZMENY A DOPLNKY 01/2025 - NÁVRH SEA

M 1 : 1 500

ÚZEMNÝ PLÁN OBCE

GÁŇ

KOMPLEXNÝ VÝKRES
PRIESTOROVÉHO USPORIADANIA A
FUNKČNÉHO VYUŽÍVANIA ÚZEMIA - NAVRH. ZMENA



2

OBJEDNÁVATEĽ: OBEC GÁŇ

HL. RIEŠITEĽ: ING. ARCH. EVA KRUPOVÁ

SPRACOVANÉ: MAREC, 2025