


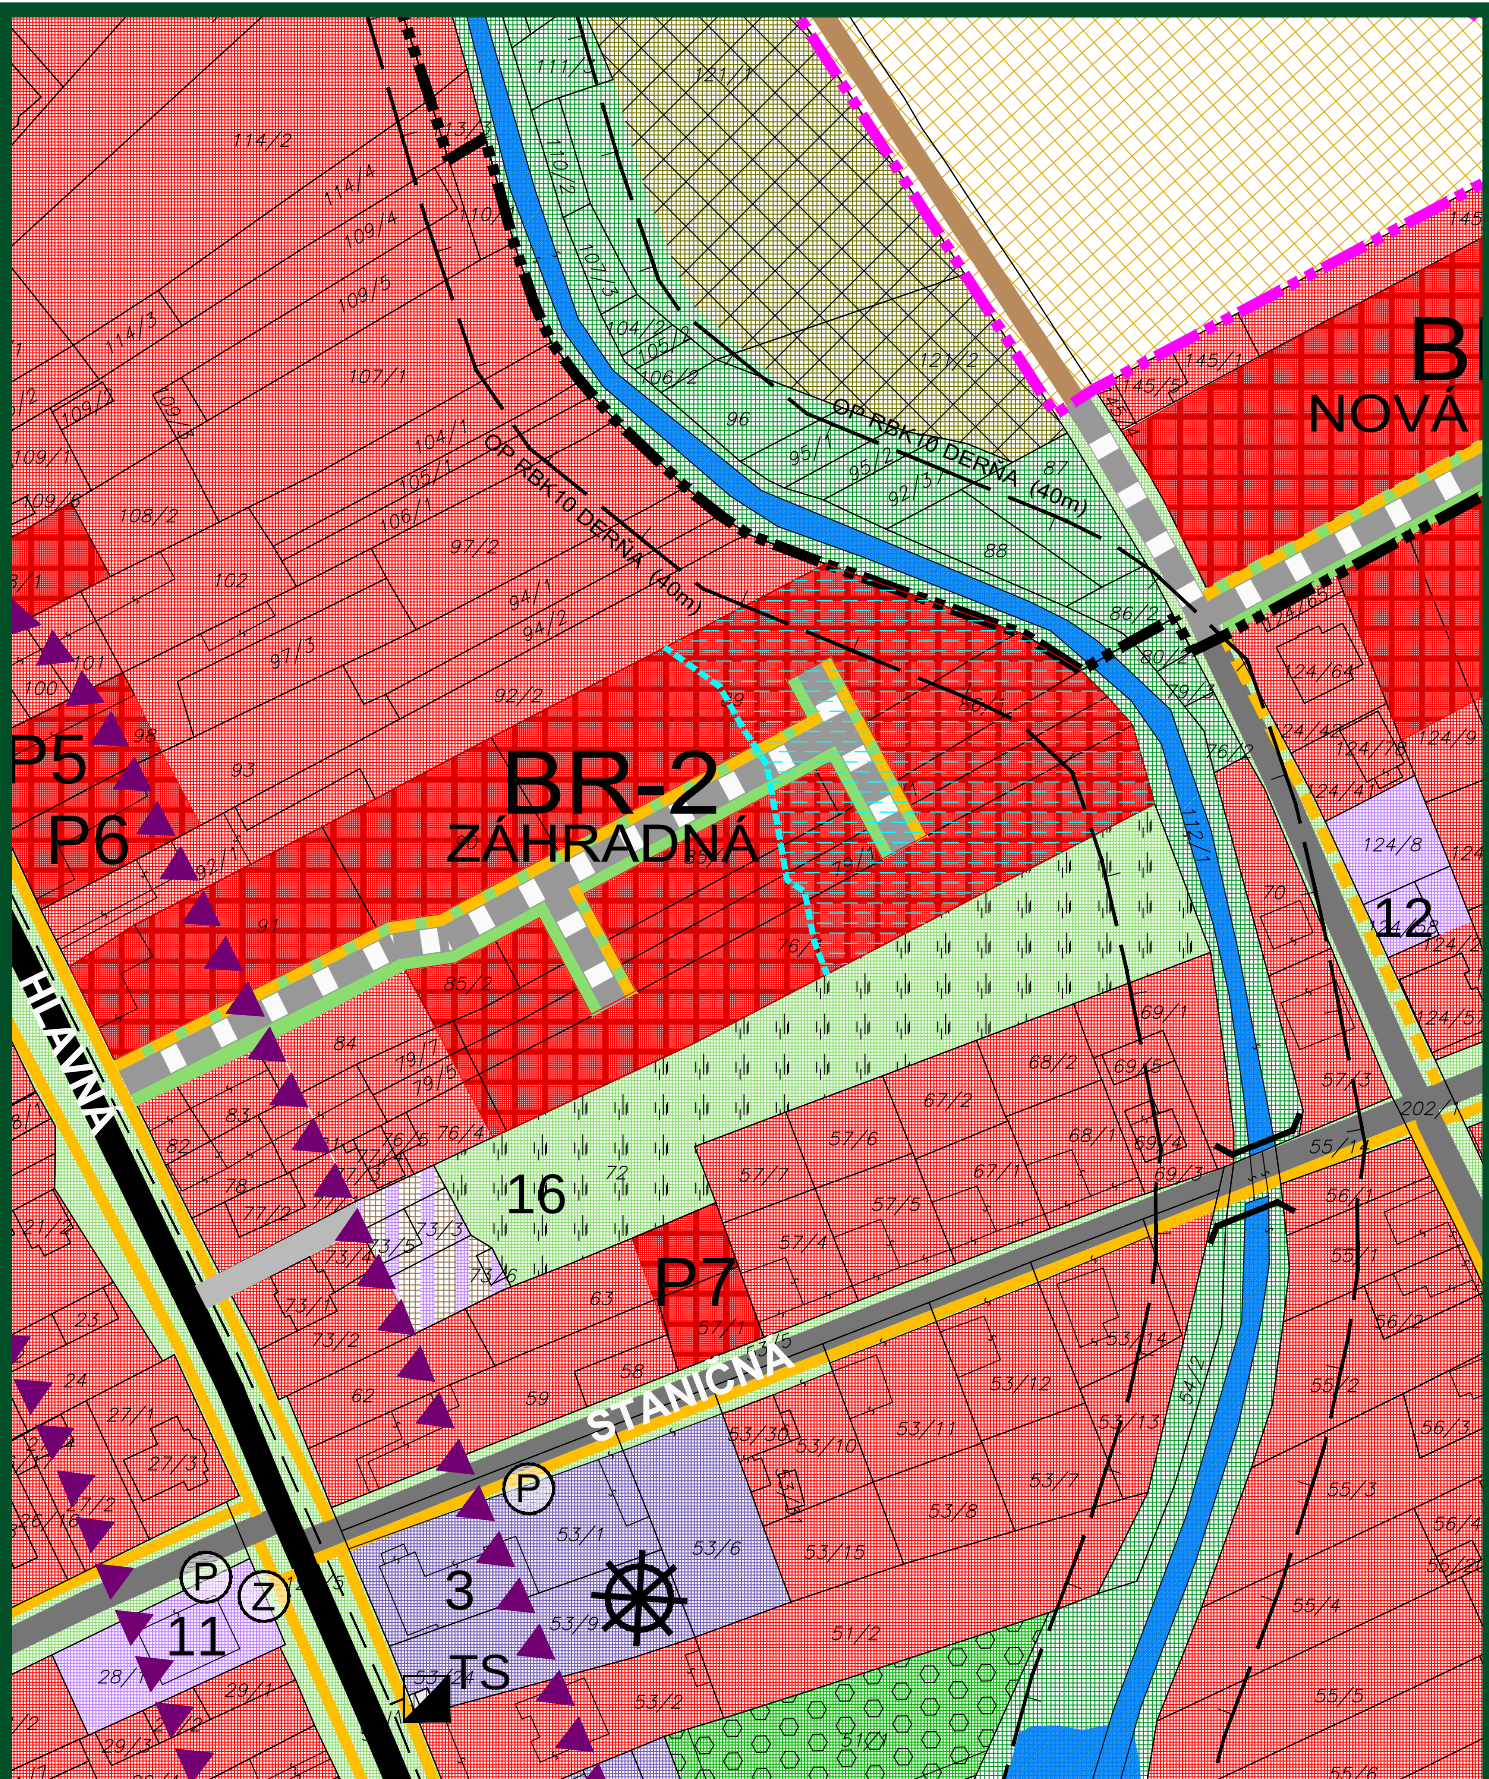

M 1 : 1 500

ÚZEMNÝ PLÁN OBCE **GÁŇ**

KOMPLEXNÝ VÝKRES
PRIESTOROVÉHO USPORIADANIA A
FUNKČNÉHO VYUŽÍVANIA ÚZEMIA



2

OBJEDNÁVATEĽ: OBEC GÁŇ
HL. RIEŠITEĽ: ING. ARCH. EVA KRUPOVÁ
PLATNÝ ÚPN OBCE