


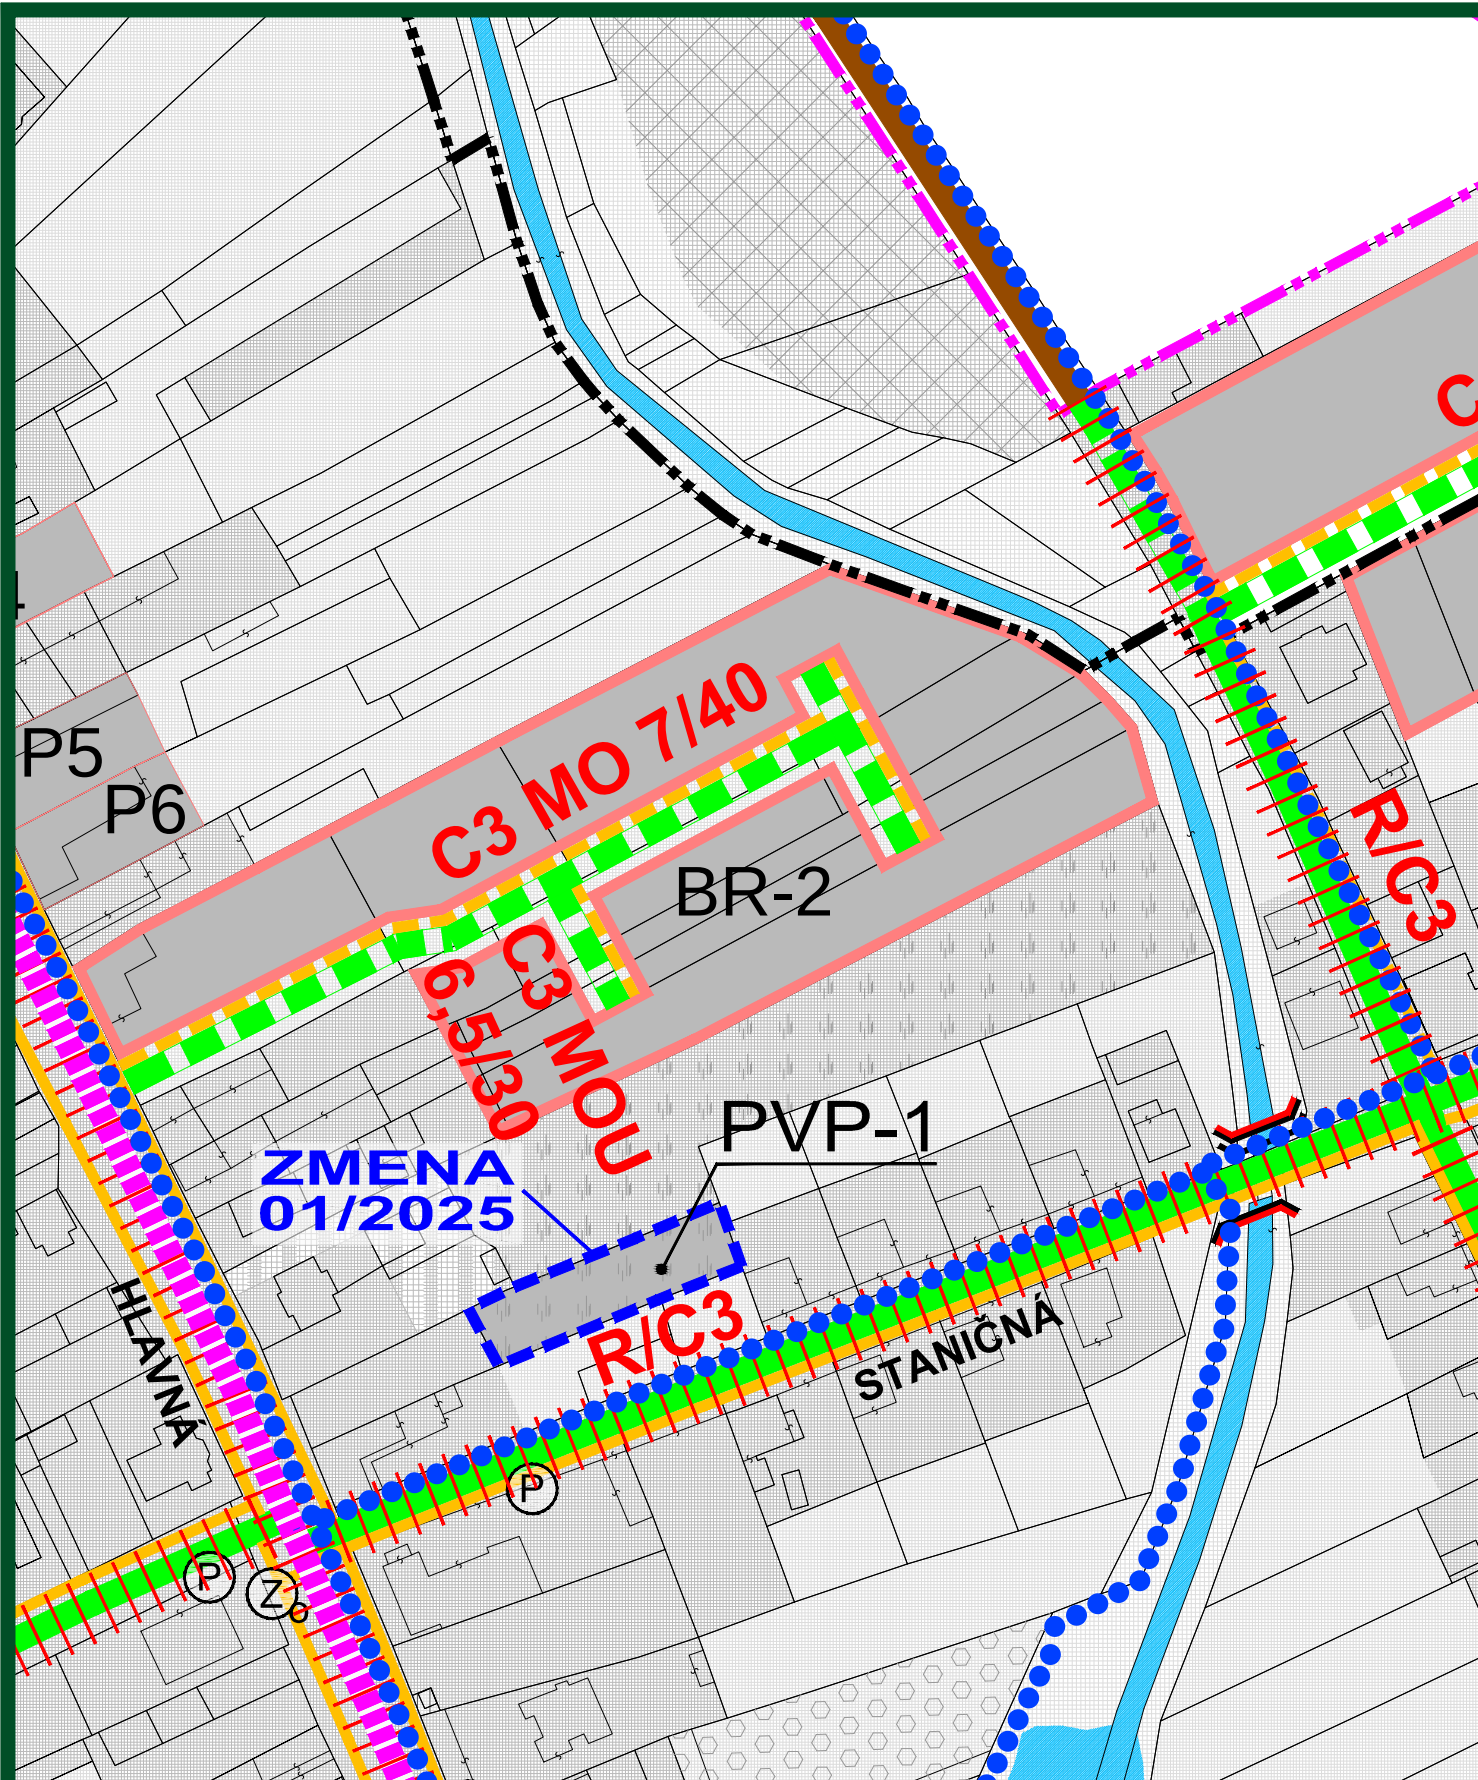

ZMENY A DOPLNKY 01/2025 - NÁVRH SEA

ÚZEMNÝ PLÁN OBCE

GÁŇ

VÝKRES VEREJNÉHO DOPRAVNÉHO
VYBAVENIA



M 1 : 1 500

3



OBJEDNÁVATEĽ: OBEC GÁŇ

HL. RIEŠITEĽ: ING. ARCH. EVA KRUPOVÁ

SPRACOVANÉ: MAREC, 2025

LEGENDA :

STAV NÁVRH VÝHLAD

  

HRANICA KATASTRÁLNEHO ÚZEMIA

HRANICA KATASTRÁLNEHO ÚZEMIA

MIESTNYCH ČASTÍ

HRANICA ZASTAVANÉHO ÚZEMIA K 1.1.1990

HRANICA ZASTAVANÉHO ÚZEMIA

FUNKČNÉ PLOCHY ZASTAVANÉ

PLOCHY SÚKROMNEJ, VEREJNEJ

A KRAJINNEJ ZELENÉ

HRANICE OCHRANNÝCH PÁSIEM TECHNICKEJ

INFRAŠTRUKTÚRY

OCHRANNÉ PÁSMO ŽELEZNICE

OCHRANNÉ PÁSMO CESTY

OHRANIČENIE SÍDEL, ÚTVARU OBCE

DOPRAVNOU ZNAČKOU

PLOCHY VYBAVENOSTI ŽSR

ŽELEZNIČNÁ TRAŤ Č. 133 GALANTA - SEREĎ

ŽELEZNIČNÉ PRIECESTIE NADÚROVŇOVÉ

CESTA I TRIEDY Č. 35

CESTA II TRIEDY Č. 507

CESTA III TRIEDY Č. 1341

ZBERNÁ KOMUNIKÁCIA - PRIETAH CESTY III TRIEDY Č. 1341 V ZASTAVANOM ÚZEMÍ

KOMUNIKÁCIE MIESTNEHO VÝZNAMU

ÚČELOVÁ KOMUNIKÁCIA

POLNÉ CESTY SPEVNENÉ A NESPEVNENÉ

POLNÉ CESTY SPEVNENÉ A NESPEVNENÉ NAVRHNUTÉ NA ZRUŠENIE

CYKLOTRASY D2

CHODNÍK PRE CYKLISTOV A CHODCOV D2, D3

SÚVISLÉ PARKOVACIE PLOCHY

PARKOVISKÁ / ZASTÁVKY HD

IZOCHRONY PEŠEJ DOSTUPNOSTI ZASTÁVOK HD (400 m)

SMEROVANIE CIEST

STAV NÁVRH VÝHLAD



VJAZDY DO AREÁLOV

MOSTY - REKONŠTRUKCIA

KOMUNIKÁCIE - REKONŠTRUKCIA

OZNAČENIE FUNKČNEJ TRIEDY

A KATEGÓRIE CESTY

ZMENY A DOPLNKY 01/2025

HRANICA RIEŠENÉHO ÚZEMIA ZaD 01/2025

NÁVRH

PLOCHY POĽNOHOSPODÁRSKEJ VÝROBY

- ZÁHRADNÍCKY AREÁL

ZMENY A DOPLNKY 01/2025 - NÁVRH SEA

ÚZEMNÝ PLÁN OBCE

GÁŇ

VÝKRES VEREJNÉHO DOPRAVNÉHO
VYBAVENIA



M 1 : 1 500

3

OBJEDNÁVATEĽ: OBEC GÁŇ

HL. RIEŠITEĽ: ING. ARCH. EVA KRUPOVÁ

SPRACOVANÉ: MAREC, 2025