


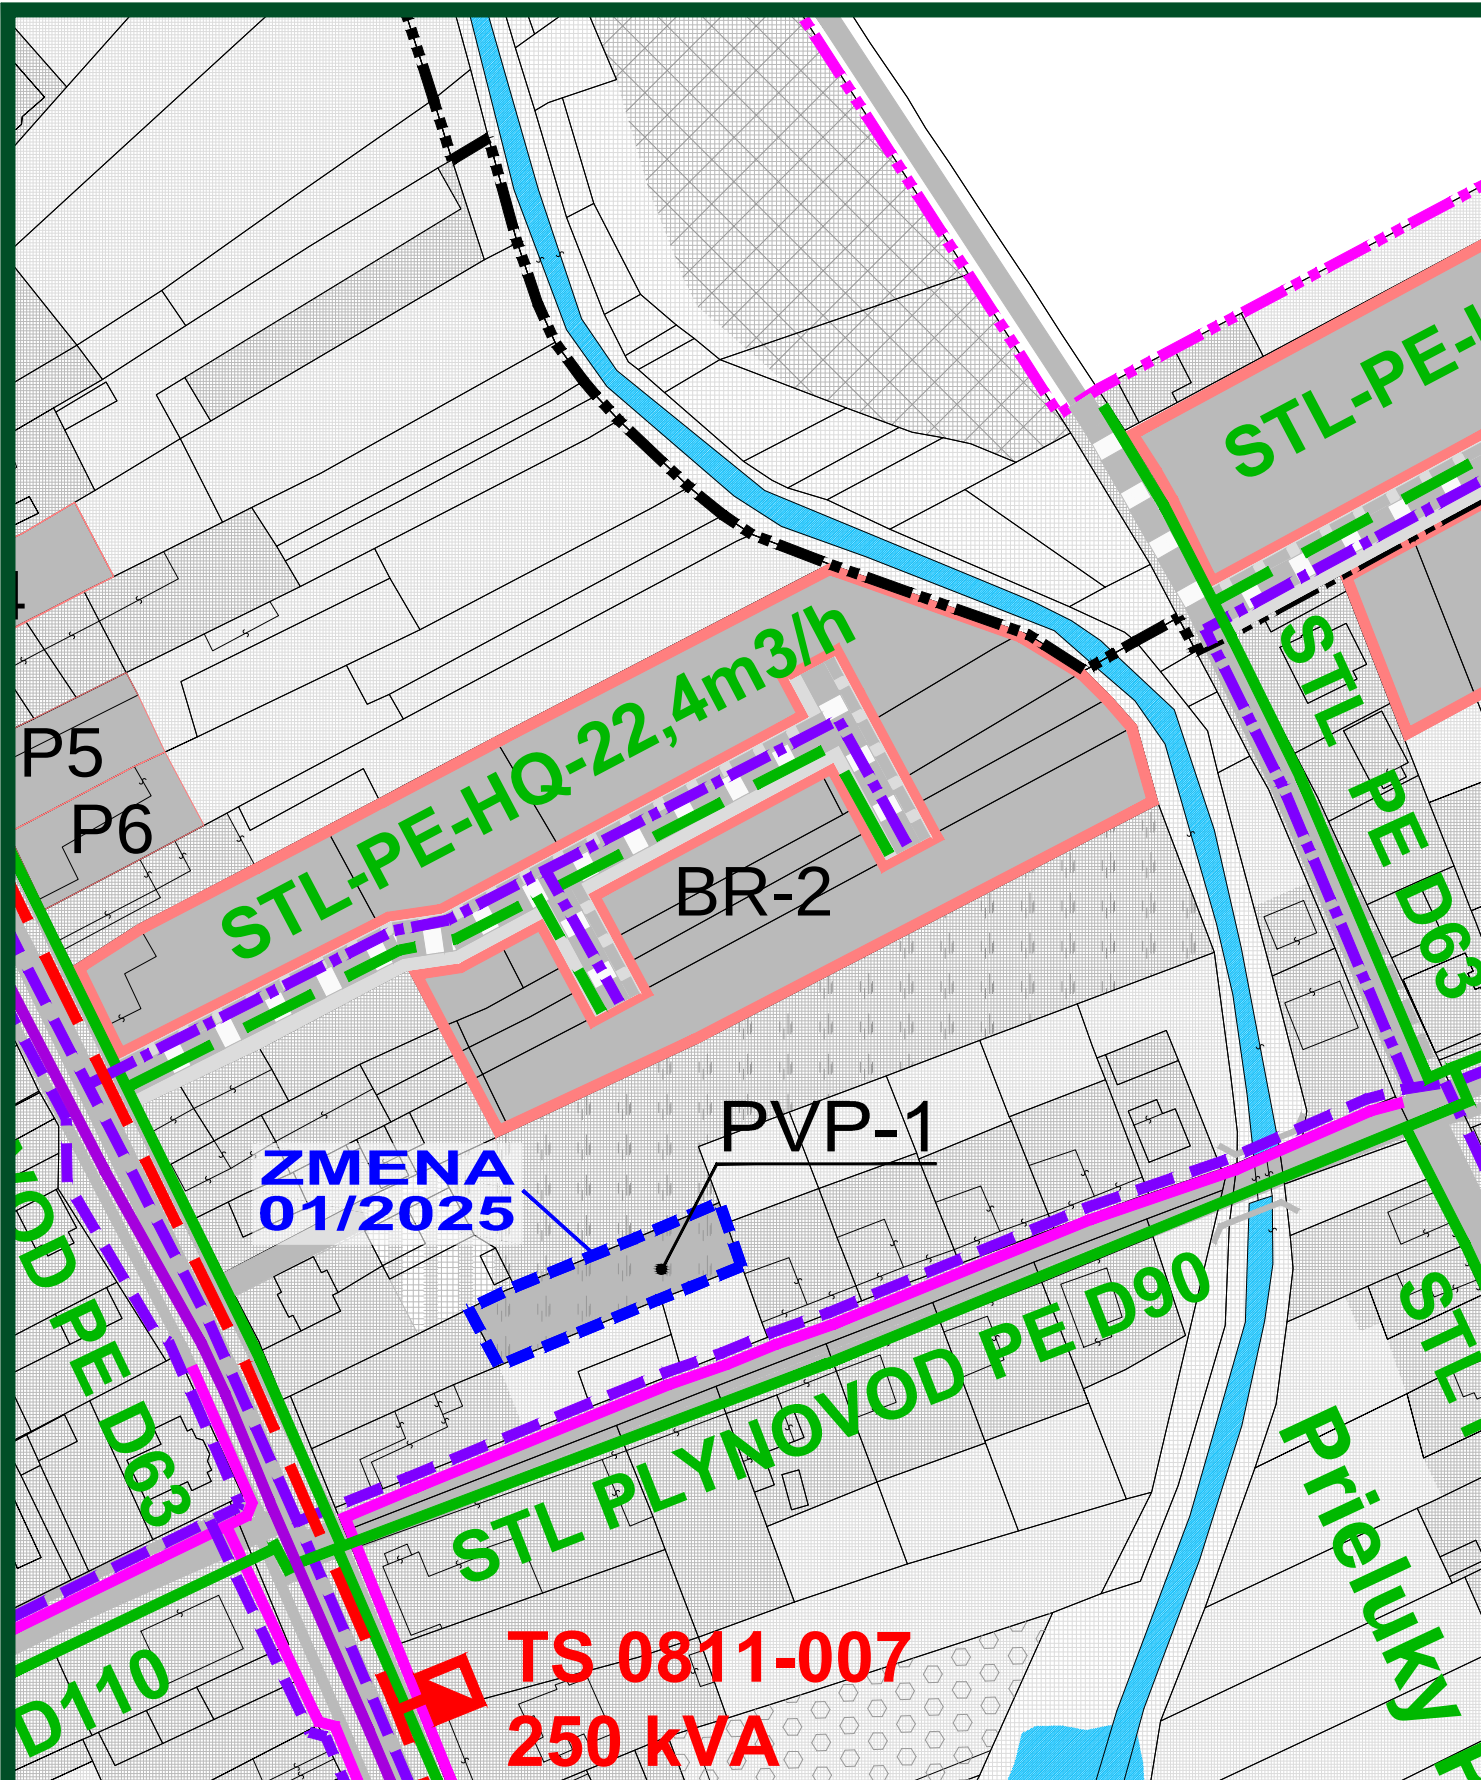

ZMENY A DOPLNKY 01/2025 - NÁVRH SEA

ÚZEMNÝ PLÁN OBCE

GÁŇ

VÝKRES VEREJNÉHO TECHNICKÉHO
VYBAVENIA ENERGETIKA
A ELEKTRONICKÉ KOMUNIKAČNÉ SIETE



5

OBJEDNÁVATEĽ: OBEC GÁŇ
HL. RIEŠITEĽ: ING. ARCH. EVA KRUPOVÁ
SPRACOVANÉ: MAREC, 2025

M 1 : 1 500

LEGENDA :

STAV NÁVRH VÝHLAD

		HRANICA KATASTRÁLNEHO ÚZEMIA
		HRANICA KATASTRÁLNEHO ÚZEMIA MIESTNYCH ČASTÍ
		HRANICA ZASTAVANÉHO ÚZEMIA K 1.1.1990
		HRANICA ZASTAVANÉHO ÚZEMIA
		FUNKČNÉ PLOCHY ZASTAVANÉ
		PLOCHY SÚKROMNEJ, VEREJNEJ A KRAJINNEJ ZELENÉ
		CESTY I., II. A III. TRIEDY, MIESTNE A ÚČELOVÉ KOMUNIKÁCIE
		SMEROVANIE CIEST
		HRANICE OCHRANNÝCH A BEZPEČNOSTNÝCH PÁSIEM DOPRAVNEJ A TECHNICKEJ INFRAŠTRUKTÚRY
		VZDUŠNÉ VEDENIE ELEKTRICKEJ ENERGIE - 22 kV
		VZDUŠNÉ VEDENIE ELEKTRICKEJ ENERGIE - 22 kV
		KÁBLOVÉ VEDENIE ELEKTRICKEJ ENERGIE - 22 kV
		TRANSFORMAČNÁ STANICA 22/0,42 kV
		HRANICA OCHRANNÉHO PÁSMU VZDUŠNÉHO VEDENIA EL. ENERGIE
		STL PLYNOVOD
		PRODUKTOVOD
		HRANICA OCHRANNÉHO A BEZPEČNOSTNÉHO PÁSMU PRODUKTOVODU
		DIAL'KOVÝ OPTICKÝ KÁBEL (DOK)
		MIESTNY ROZVOD PODZEMNÝCH OZNAMOVACÍCH VEDENÍ
		SIETOVÝ ROZVÁDZAČ
		ROZHLASOVÁ ÚSTREDŇA
		MIESTNY OPTICKÝ KÁBEL - VYPROJEKTOVANÝ
		MIESTNY OPTICKÝ KÁBEL - NAVRHOVANÝ

ZMENY A DOPLNKY 01/2025

	HRANICA RIEŠENÉHO ÚZEMIA ZaD 01/2025
--	--------------------------------------

NÁVRH

	PLOCHY POĽNOHOSPODÁRSKEJ VÝROBY - ZÁHRADNÍCKY AREÁL
--	--

ZMENY A DOPLNKY 01/2025 - NÁVRH SEA

ÚZEMNÝ PLÁN OBCE

GÁŇ

VÝKRES VEREJNÉHO TECHNICKÉHO
VYBAVENIA ENERGETIKA
A ELEKTRONICKÉ KOMUNIKAČNÉ SIETE



5

OBJEDNÁVATEĽ: OBEC GÁŇ
HL. RIEŠITEĽ: ING. ARCH. EVA KRUPOVÁ
SPRACOVANÉ: MAREC, 2025

M 1 : 1 500