




TOMÁŠIKOVO

ÚZEMNÝ PLÁN OBCE

:širšie vzťahy:

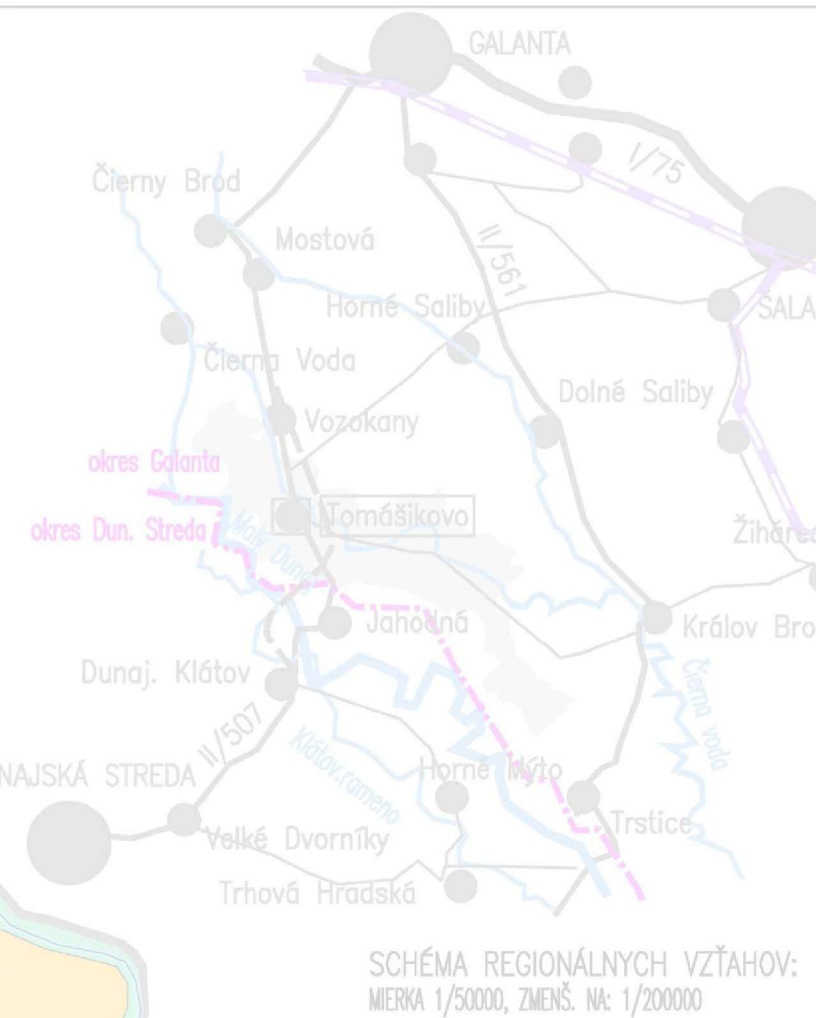

LEGENDA "ÚPN OBCE TOMÁŠIKOVO – ZMENY A DOPLNKY č. 4"

stav	návrh	
		hranica katastrálneho územia
		hranica zastavaného územia
		hranica CHÚEV Malý Dunaj
		hranica maloplošných chránených území
		hranice BPEJ
		prieskumné územie N61/07
		oblasť, kde nemožno vykonávať ložiskový GP na ropu a zemný plyn
		ochranné pásma ciest II. a III. triedy
		elektrické vedenie VN (22 kV), trafostanica
		nová rozvojová plocha
		označenie novej rozvojovej plochy
		plochy občianskej vybavenosti
		plochy poľnohospodárskych a nepoľnohospodárskych areálov
		javy na zrušenie

POZN:

Kvôli prehľadnosti sú zobrazené aj schválené cyklotrasy.

LEGENDA (STAV NÁVRH):	
	HRANICA KATASTRÁLNEHO ÚZEMIA
	HRANICA ZASTAVANÉHO ÚZEMIA K 1.1.1990
	HRANICA CHVO ŽITNÝ OSTROV
	HRANICA ÚZEMIA OCHRANY PRÍRODY
	LESY HOSPODÁRSKE
	LESY OCHRANNÉ
	VEREJNÁ ZELEN', CINTORÍN, PARKY
	NELESNÁ DREVINOVÁ VEGETÁCIA
	LÍNOVÁ ZELEN', ALEJE
	TRVALÉ TRÁVNE PORASTY
	ZÁHRADY
	VODNÉ PLOCHY A TOKY
	ORNÁ PÓDA
	HRANICA BPEJ
	KÓD BPEJ
	HRANICA ZAVLAŽOVANÉHO ÚZEMIA
	ELEKTRICKÉ VEDENIE VN
	CESTA II. A III. TRIEDY / NAVRHOVANÝ OBCHVAT
	CYKLOTRASY
	SPEVNENÉ PLOCHY V ZASTAVANOM ÚZEMÍ
	PLOCHY BÝVANIA V RODINNÝCH DOMOCH A BYTOVÝCH DOMOCH
	PLOCHY OBČIANSKEJ VYBAVENOSTI
	PLOCHY ŠPORTU
	PLOCHY REKREÁCIE (AGROTURISTIKY)
	PLOCHY NEPOLNOH. VÝROBY, SKLADOV A TECH. VYBAVENIA
	PLOCHY POLNOH. AREÁLOV (BEZ ŽIVOČÍSNEJ VÝROBY)



OBSTARÁVATEL: OBEC TOMÁŠIKOVO | SPRACOVATEL: ÚPN s.r.o. BRATISLAVA
HL. RIŠITEĽA: ING.ARCH. M. DUDÁŠOVÁ, ING.ARCH. J. ČOPLÁK, PhD.
VYPRACOVAL: ING. K. STANKOVÁ
MIERKA: 1/10000, ZMENŠ. NA: 1/20000 | ČÍSLO VÝKRESU: 01 | DÁTUM: 2007



NÁZOV PROJEKTU: SPRACOVANIE ÚZEMNÉHO PLÁNU OBCE TOMÁŠIKOVO
TENTO PROJEKT BOL REALIZOVANÝ S FINANČNOU POMOCOU EÚ Z EUR. FONDU
REG. ROZVOJA (ERDF) PROSTRED. OPER. PROGRAMU ZÁKLADNÁ INFRAŠTRUKTÚRA,
KTORÉHO RIADICIM ORGÁNOM JE MINISTERSTVO VÝSTAVBY A REG. ROZVOJA SR

ÚPN OBCE TOMÁŠIKOVO - ZMENY A DOPLNKY č. 4

01. ŠIRŠIE VZŤAHY, KOMPLEXNÝ URBANISTICKÝ NÁVRH

0m 400m 800m

obstarávateľ: OBEC TOMÁŠIKOVO
spracovateľ: ÚPN s.r.o.
zodp. projektant: Ing. arch. M. DUDÁŠOVÁ
vypracoval: Ing. arch. P. BEŇOVÁ

mierka: 1:10 000, zmenšené na 1:20 000
dátum: 2025

