


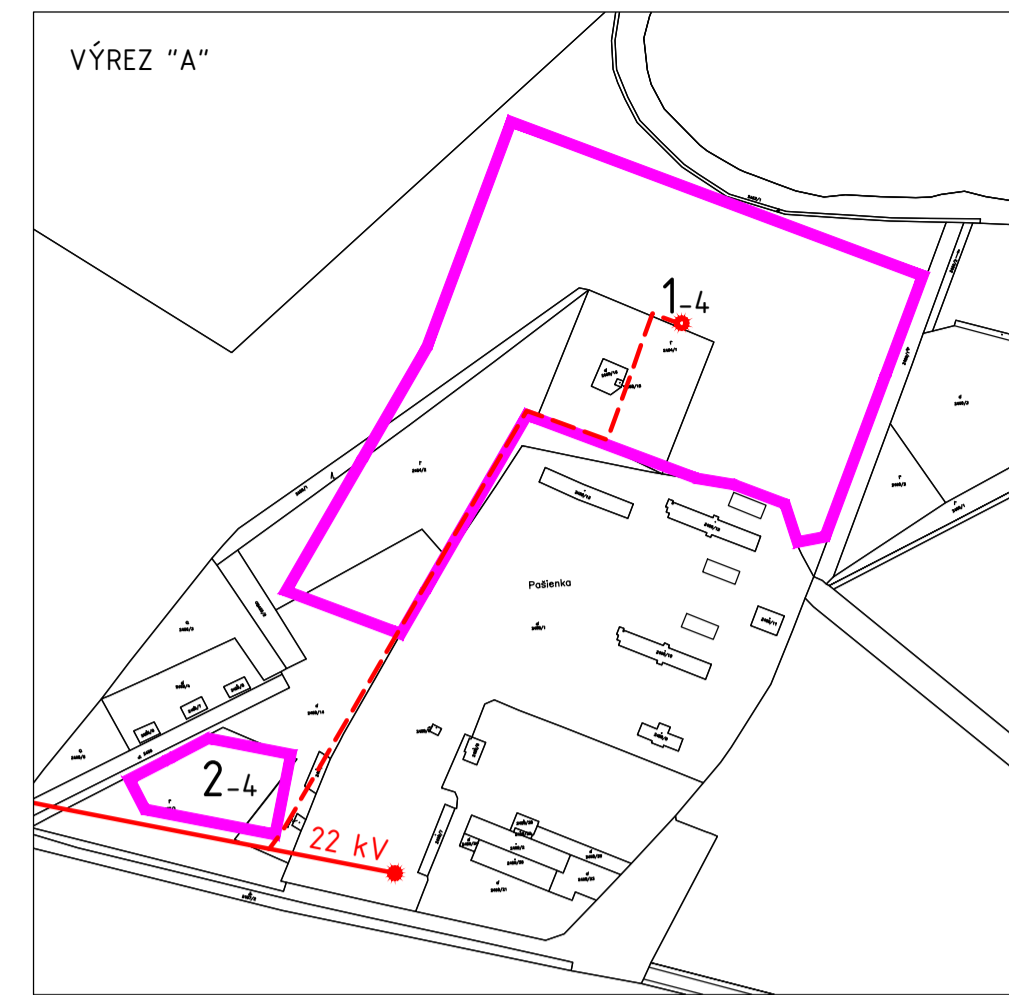

TOMÁŠIKOVO ÚZEMNÝ PLÁN OBCE

verejné technické vybavenie:

VÝTLAČ POTRUBIE DN 100mm S VÝSTUPNÍ DO KANALIZACE VÝŠŤOU DO DOV GALANIE
* VODNÝ ZDROJ – VYT. STUŽBA TŠ-1, HL. 19
ČERP. STANICA AT 7,70-5-3
VODOVŇ 250 mm



LEGENDA "ÚPN OBCE TOMÁŠIKOVO - ZMENY A DOPLNKY Č. 4"

stav	návrh	popis
		hranica zastavaného územia
		nová rozvojová plocha
		označenie novej rozvojovej plochy
		ZÁSOBOVANIE PITNOU VODOU
		bez zmien a doplnkov
		ODKANALIZOVANIE
		bez zmien a doplnkov
		ZÁSOBOVANIE PLYNOM
		bez zmien a doplnkov
		ZÁSOBOVANIE ELEKTRICKOU ENERGIU
		navrhované káblové vedenie VN 22 kV
		trafostanica

POZN:
Zásobovanie pitnou vodou bude riešené prostredníctvom vlastnej studne, odkanalizovanie prostredníctvom žump. S napojením na plynovodnú a telekomunikačnú sieť sa neuvažuje.

LEGENDA:

	HRANICA KATASTRÁLNEHO ÚZEMIA
	HRANICA ZASTAVANÉHO ÚZEMIA K 1.1.1990
	NOVÉ ROZVOJOVÉ PLOCHY
	NOVÉ ROZVOJOVÉ PLOCHY VÝHLADNÉ
	ZÁSOBOVANIE PITNOU VODOU
	EXISTUJÚCA ROZVODNÁ SIET' PITNEJ VODY VODOVOD (DN 80-150)
	NAVROVANÉ ROZŠÍRENIE VODOVODNEJ SIETE (DN 100)
	VODNÝ ZDROJ
	ODKANALIZOVANIE
	EXISTUJÚCA GRAVITAČNÁ SPLAŠKOVÁ KANALIZÁCIA
	NAVROVANÁ SPLAŠKOVÁ KANALIZÁCIA (PROJEKT)
	NAVROVANÉ ROZŠÍRENIE SPLAŠKOVEJ KANALIZÁCIE
	NAVROVANÉ VÝTLAČNÉ POTRUBIE SPLAŠKOVÝCH VŮD (PROJEKT)
	NAVROVANÝ VÝTLAK SPLAŠKOVÝCH VŮD
	NAVROVANÉ ČERPAČIE STANICE SPLAŠKOVÝCH VŮD
	ZÁSOBOVANIE PLYNOM
	EXISTUJÚCI STREDNOTLAKOVÝ PLYNOVOD – OCEĽ (DN 50-110)
	NAVROVANÝ STREDNOTLAKOVÝ PLYNOVOD – PE (DN 50-63)
	ZÁSOBOVANIE ELEKTRICKOU ENERGIU
	EXISTUJÚCE VONKÁŠIE VEDENIE VN 22 kV
	VEDENIE VN NA ZRUŠENIE, RESP. PRELOŽENIE
	NAVROVANÉ KÁBLOVÉ VEDENIE VN 22 kV
	TRAFOSTANICA

OBSTARÁVATEĽ: OBEC TOMÁŠIKOVO | SPRACOVATEĽ: OPN s.r.o., BRATISLAVA
HL. REŠTEĽAR: ING. ARCH. M. DUDÁŠOVÁ, ING. ARCH. Ľ. ČOPLÁK, PhD.
VYPRACOVÁ: ING. L. ŠALKO (V), ING. L. ŠTEFKO (E), A. VALKA (P)
MIERKA: 1/5000 | ČÍSLO VÝKRESU: 04 | DÁTUM: 2017

NÁZOV PROJEKTU: SPRACOVANIE ÚZEMNÉHO PLÁNU OBCE TOMÁŠIKOVO
TENTO PROJEKT BOL REALIZOVANÝ S FINANČNOU POMOCCOU EÚ Z EUR. FONDU
REG. ROZVOJA (ERDF) PROSTRED. OPER. PROGRAMU ZÁKLADNÁ INFRAŠTRUKTÚRA,
KTORÉHO RÁDNOUŤ ORGÁNOM JE MINISTERSTVO VÝSTAVBY A REG. ROZVOJA SR

ÚPN OBCE TOMÁŠIKOVO - ZMENY A DOPLNKY Č. 4

04. VEREJNÉ TECHNICKÉ VYBAVENIE

obstarávateľ: OBEC TOMÁŠIKOVO
spracovateľ: ÚPN s.r.o.
zodp. projektant: Ing. arch. M. DUDÁŠOVÁ
vypracoval: Ing. arch. P. BEŇOVÁ

mierka: 1:5 000
dátum: 2025

0m 100m 200m

