


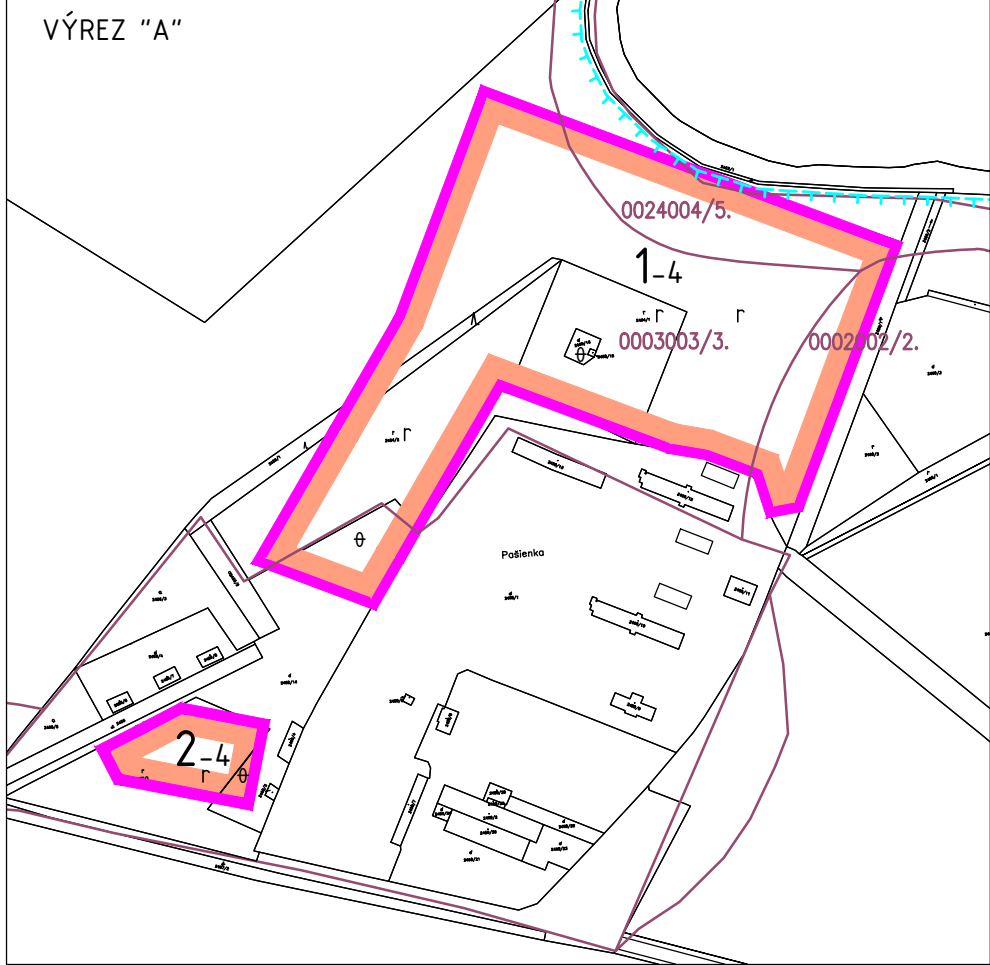

TOMÁŠIKOVO

ÚZEMNÝ PLÁN OBCE

:návrh na vynatie z PPF:



LEGENDA "ÚPN OBCE TOMÁŠIKOVO – ZMENY A DOPLNKY č. 4"

stav	návrh	
		hranica zastavaného územia
		nová rozvojová plocha
		plochy navrhované na vyňatie z ppf
		označenie novej rozvojovej plochy
		1.4.
		hranica BPEJ
		kód BPEJ/skupina kvality poľnohospodárskej pôdy
		hranica záujmového územia závlah
		ZÁBERY PODĽA DRUHU POZEMKU
		orná pôda
		lesný pozemok
		nepoľnohospodárska pôda (zastavané plochy a nádvorlia)

LEGENDA:	
	HRANICA KATASTRÁLNEHO ÚZEMIA
	HRANICA ZASTAVANÉHO ÚZEMIA K 1.1.1990
	NAVRHOVANÉ ROZVOJOVÉ PLOCHY
	NAVRHOVANÉ ROZVOJOVÉ PLOCHY – VÝHLADOVÉ
	PLOCHY NAVRHOVANÉ NA VYŇATIE Z PPF
	HRANICE BPEJ
	KÓD BPEJ
	SKUPINA KVALITY POĽNOHOSPODÁRSKEJ PÔDY
	HRANICA ZÁUJMOVÉHO ÚZEMIA ZÁVLAH
	ZÁBERY PODĽA DRUHU POZEMKU
	ORNÁ PÔDA
	ZÁHRADY
	TRVÁLÉ TRÁVNE PORASTY

	OBSTARÁVATEĽ: OBEC TOMÁŠIKOVO SPRACOVATEĽ: OPN s.r.o., BRATISLAVA HL. RIŠTEĽ: ING.ARCH. M. DUDÁŠOVÁ, ING.ARCH. J. ČOPLÁK, PhD. VYPRACOVAL: MIERKA: 1/5000 ČÍSLO VÝKRESU: 06 DÁTUM: 2007
--	---

	NÁZOV PROJEKTU: SPRACOVANIE ÚZEMNÉHO PLÁNU OBCE TOMÁŠIKOVO TENTO PROJEKT BOL REALIZOVANÝ S FINANČNOU POMOCCOU EÚ Z EUR. FONDU REG. ROZVOJA (ERDF) PROSTRED. OPER. PROGRAMU ZÁKLADNÁ INFRAŠTRUKTÚRA, KTORÉHO RIADNYM ORGÁNOM JE MINISTERSTVO VÝSTAVBY A REG. ROZVOJA SR
--	---

ÚPN OBCE TOMÁŠIKOVO - ZMENY A DOPLNKY č. 4

06. NÁVRH NA VYŇATIE Z PPF

obstarávateľ: OBEC TOMÁŠIKOVO
spracovateľ: ÚPN s.r.o.
zodp. projektant: Ing. arch. M. DUDÁŠOVÁ
vypracoval: Ing. arch. P. BEŇOVÁ

mierka: 1:5 000
dátum: 2025

