


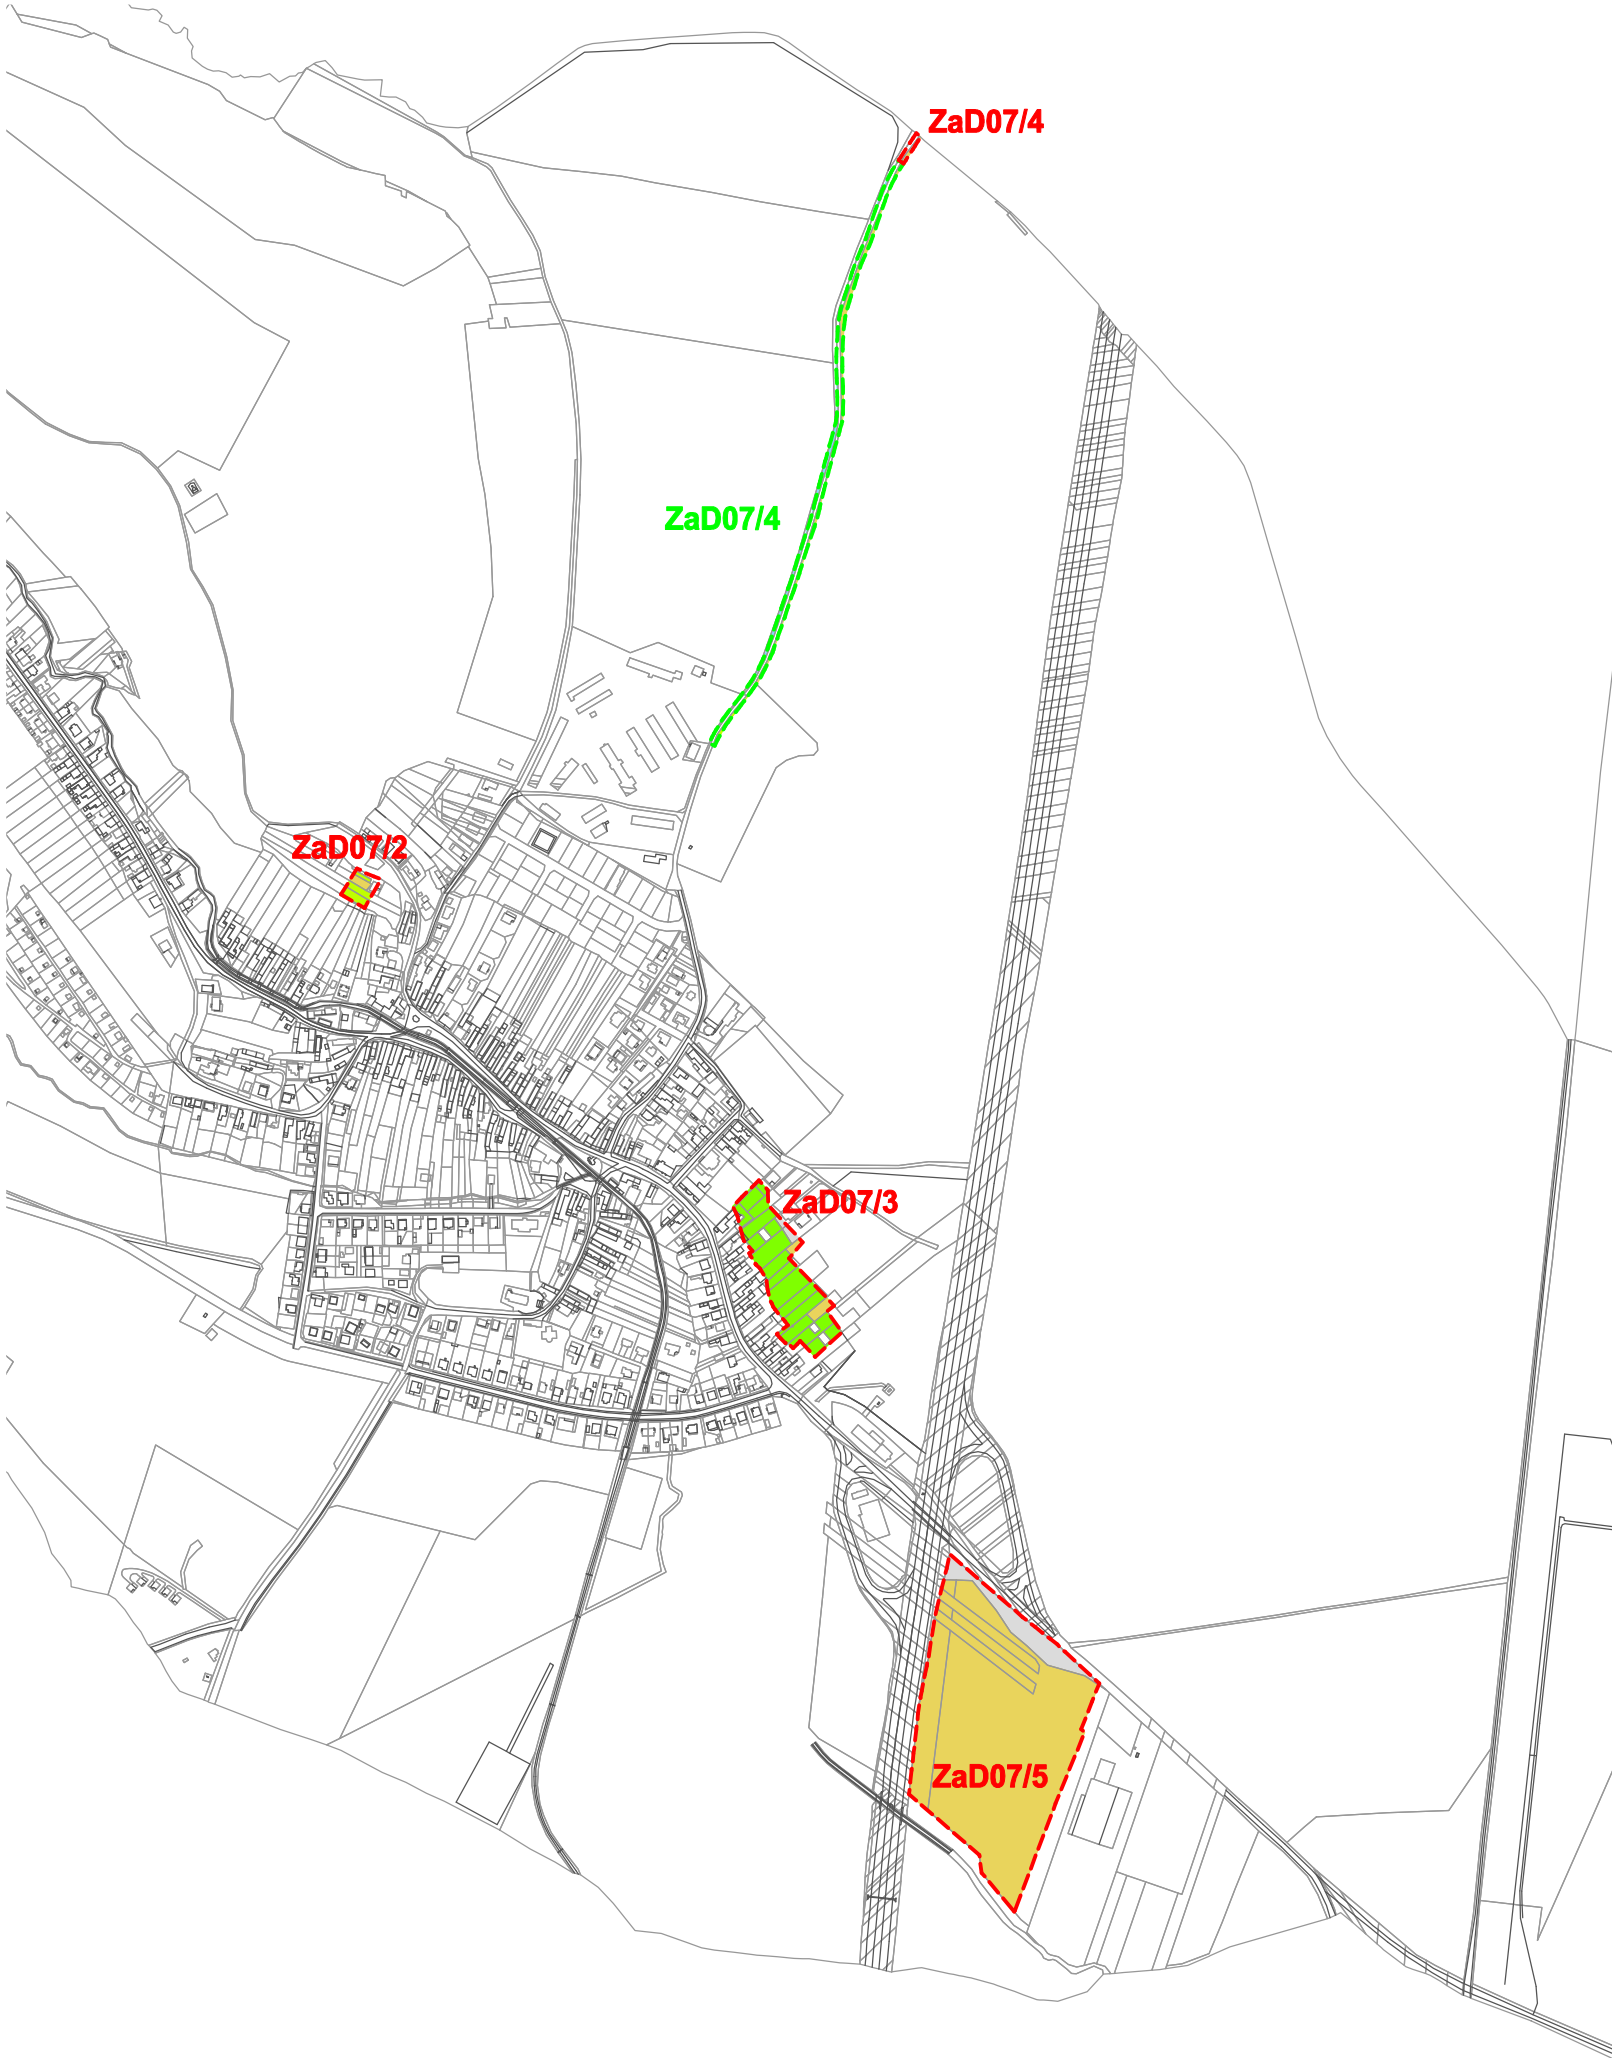

- Zastavané plochy
- Záhrady
- Orné pôdy
- Trvalé trávne porasty
- Nepoľnohospodárska pôda - ostatné plochy

Hr. lokality - záberu poľ. pôdy

ZaD07/2 Číslo záberu poľnohospodárskej pôdy

Vodné plochy


Hr. lokality s navrhovanou zmenou funkčného využitia na PP

ÚZEMNÝ PLÁN OBCE

SIELNICA

ZMENY A DOPLNKY Č. 7

M 1: 10 000

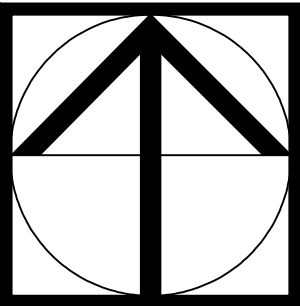

VEDÚCI PROJEKTANT: ING.ARCH. PETRA ADAMCZAKOVÁ				
PROFESIA	ZODPOVEDNÝ PROJEKTANT	PODPIS		
URBANIZMUS	ING. ARCH. P. ADAMCZAKOVÁ			
ZÁBERY PP A LP	ING. ARCH. P. ADAMCZAKOVÁ			
			INVESTOR OBEC SIELNICA	
ÚZEMNÝ PLÁN OBCE SIELNICA ZMENY A DOPLNKY Č. 7 NÁVRH			DÁTUM	03 / 2025
			MIERKA	Č. VÝKRESU
PREDMET VÝKRESU: VÝKRES PERSPEKTÍVNEHO POUŽITIA PP A LP NA NEPOĽNOHOSPODÁRSKE ÚČELY			1 : 10 000	8