


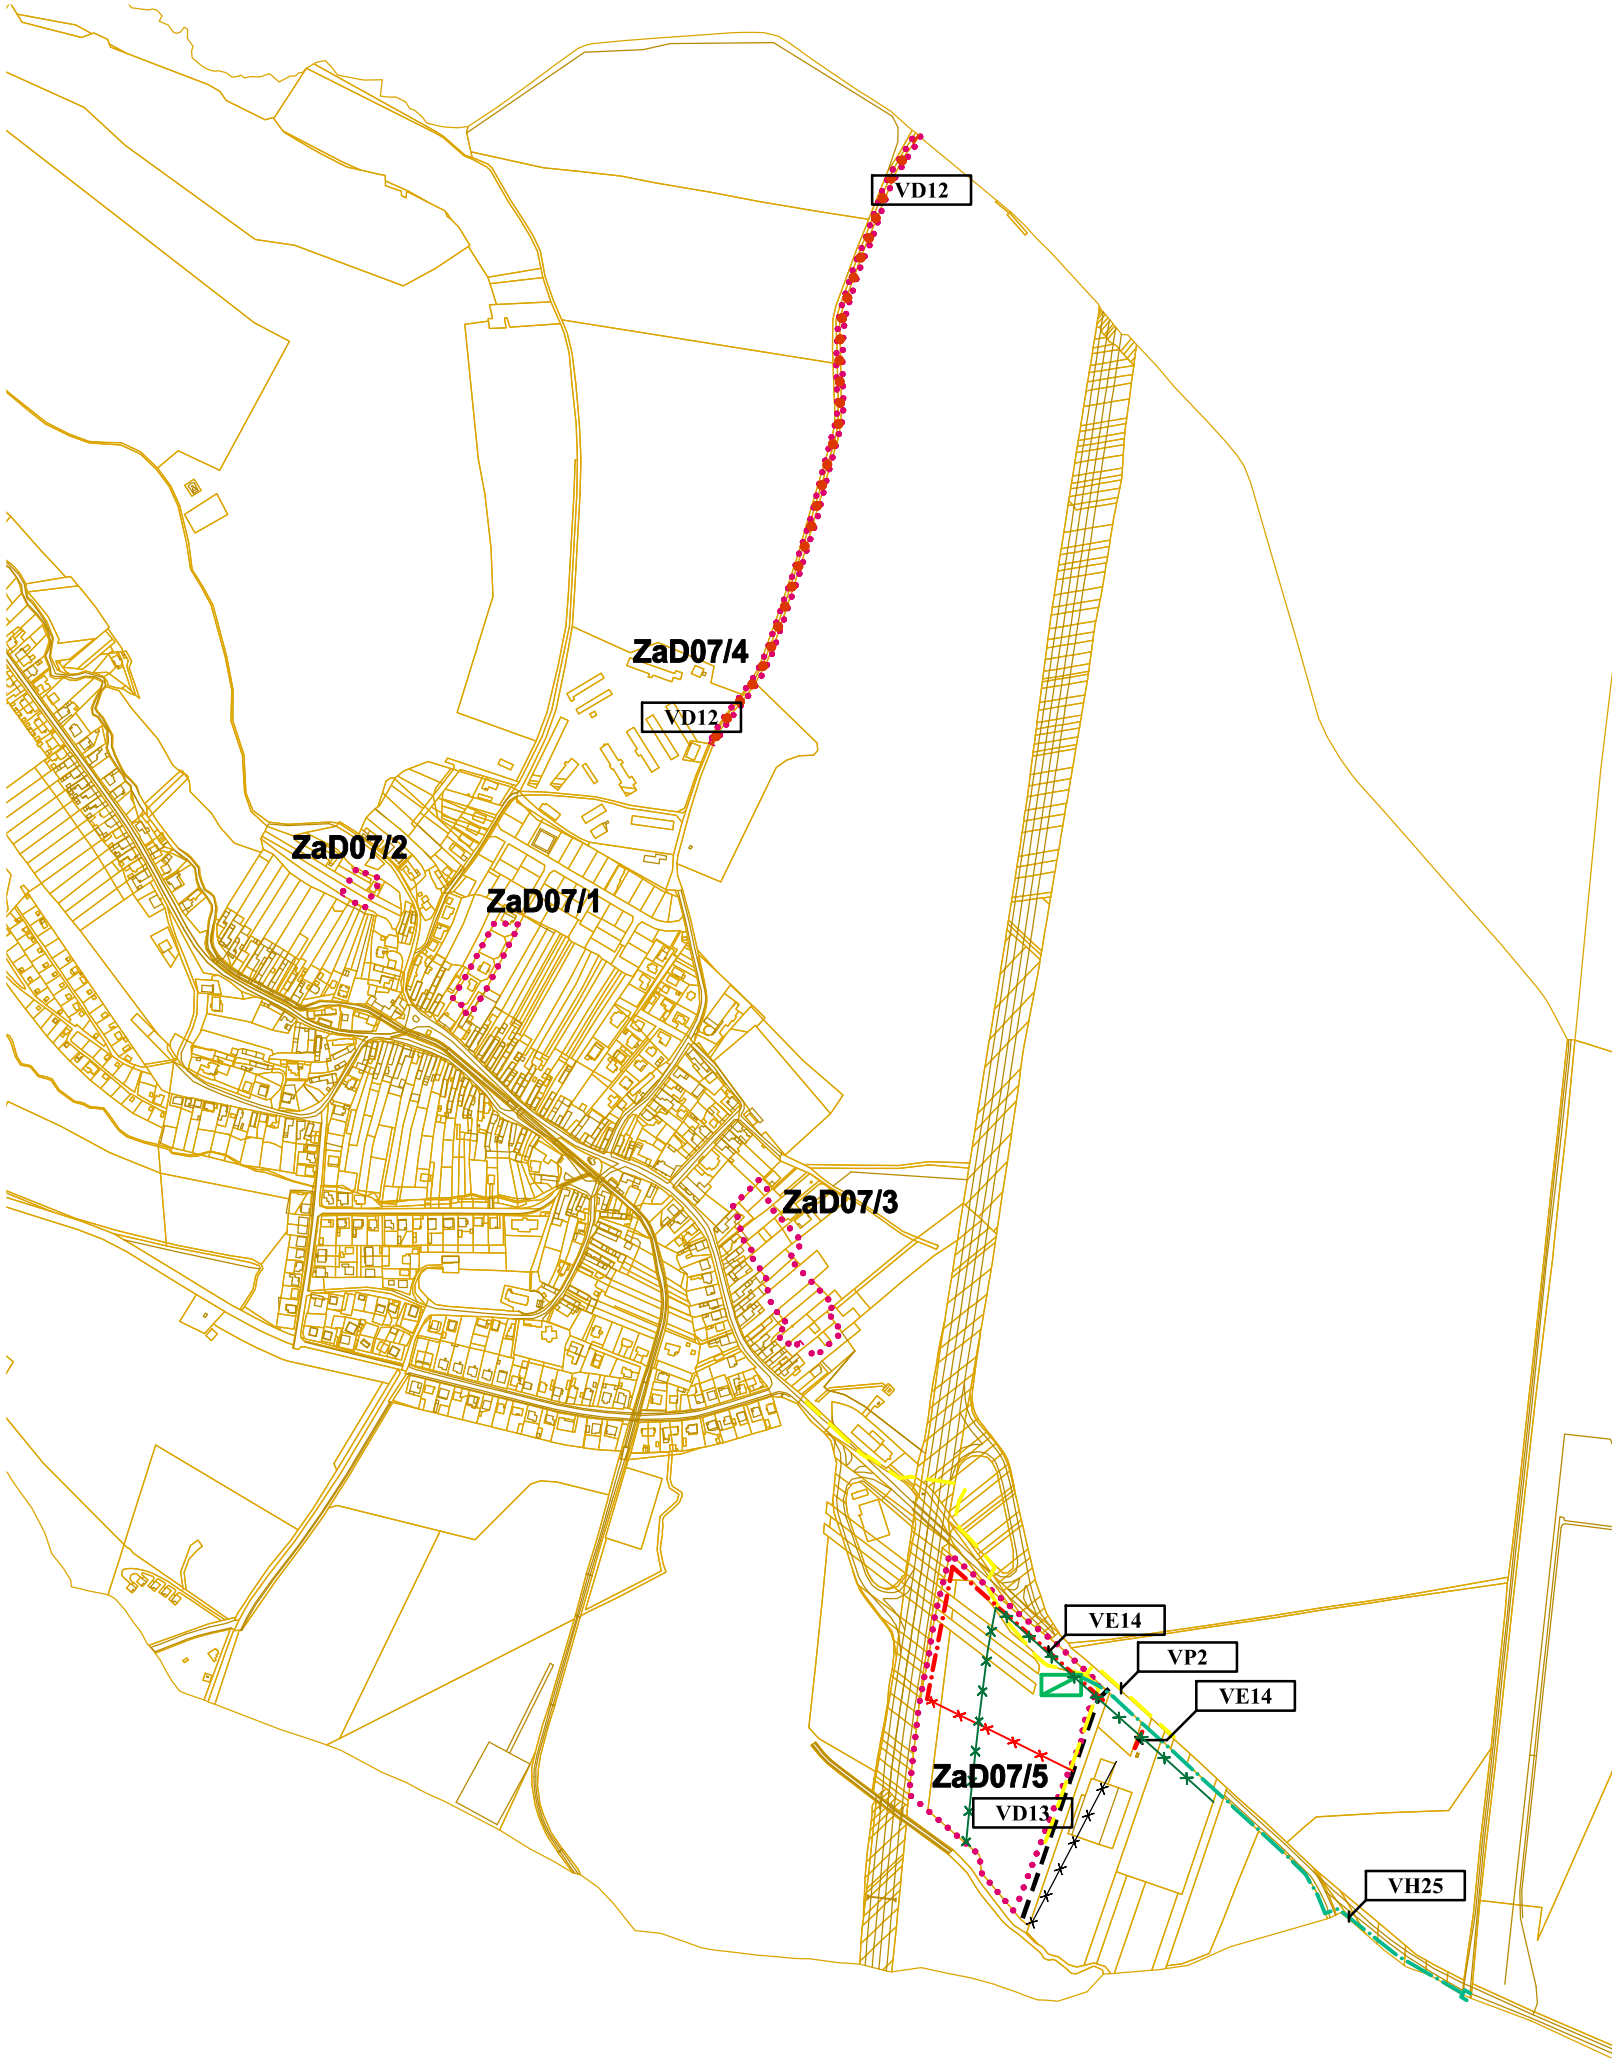

----- Cesty funkčnej triedy C

--- Zakáblované 22kV vedenie

--- Smer rozvodu strednotlakového plynovodu / Strednotlakový distribučný plynovod

... Cyklistické trasy

VH26 Označenie verejnoprospešných stavieb


Čistiareň odpadových vôd

--- Demontáž 22kV vzdušného vedenia

... Hranica riešeného územia - hranica regulovanej plochy

ZaD07/1 Označenie riešeného územia

Odvedenie prečistených odpadových vôd z ČOV
Vypustenie ochranného pásma z ÚPN
Vypustenie kanalizácie z ÚPN

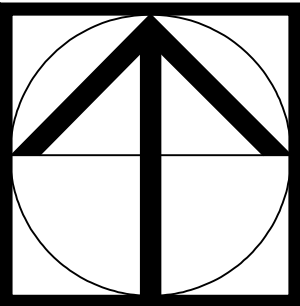

ÚZEMNÝ PLÁN OBCE

SIELNICA

ZMENY A DOPLNKY č. 7

M 1: 10 000



VEDÚCI PROJEKTANT: ING.ARCH. PETRA ADAMCZAKOVÁ				
PROFESIA	ZODPOVEDNÝ PROJEKTANT	PODPIS		
URBANIZMUS	ING. ARCH. P. ADAMCZAKOVÁ			
DOPRAVA	ING. TOMÁŠ KORDÍK			
VHS	PETER DOVČIAK			
ENERGETIKA	ING. VASIL DEĎO			
			ÚZEMNÝ PLÁN OBCE SIELNICA ZMENY A DOPLNKY č. 7 NÁVRH	
PREDMET VÝKRESU: VÝKRES REGULATÍVOV A VEREJNOPROSPEŠNÝCH STAVIEB			INVESTOR OBEC SIELNICA	
			DÁTUM	03 / 2025
			MIERKA	č. VÝKRESU
			1 : 10 000	7