


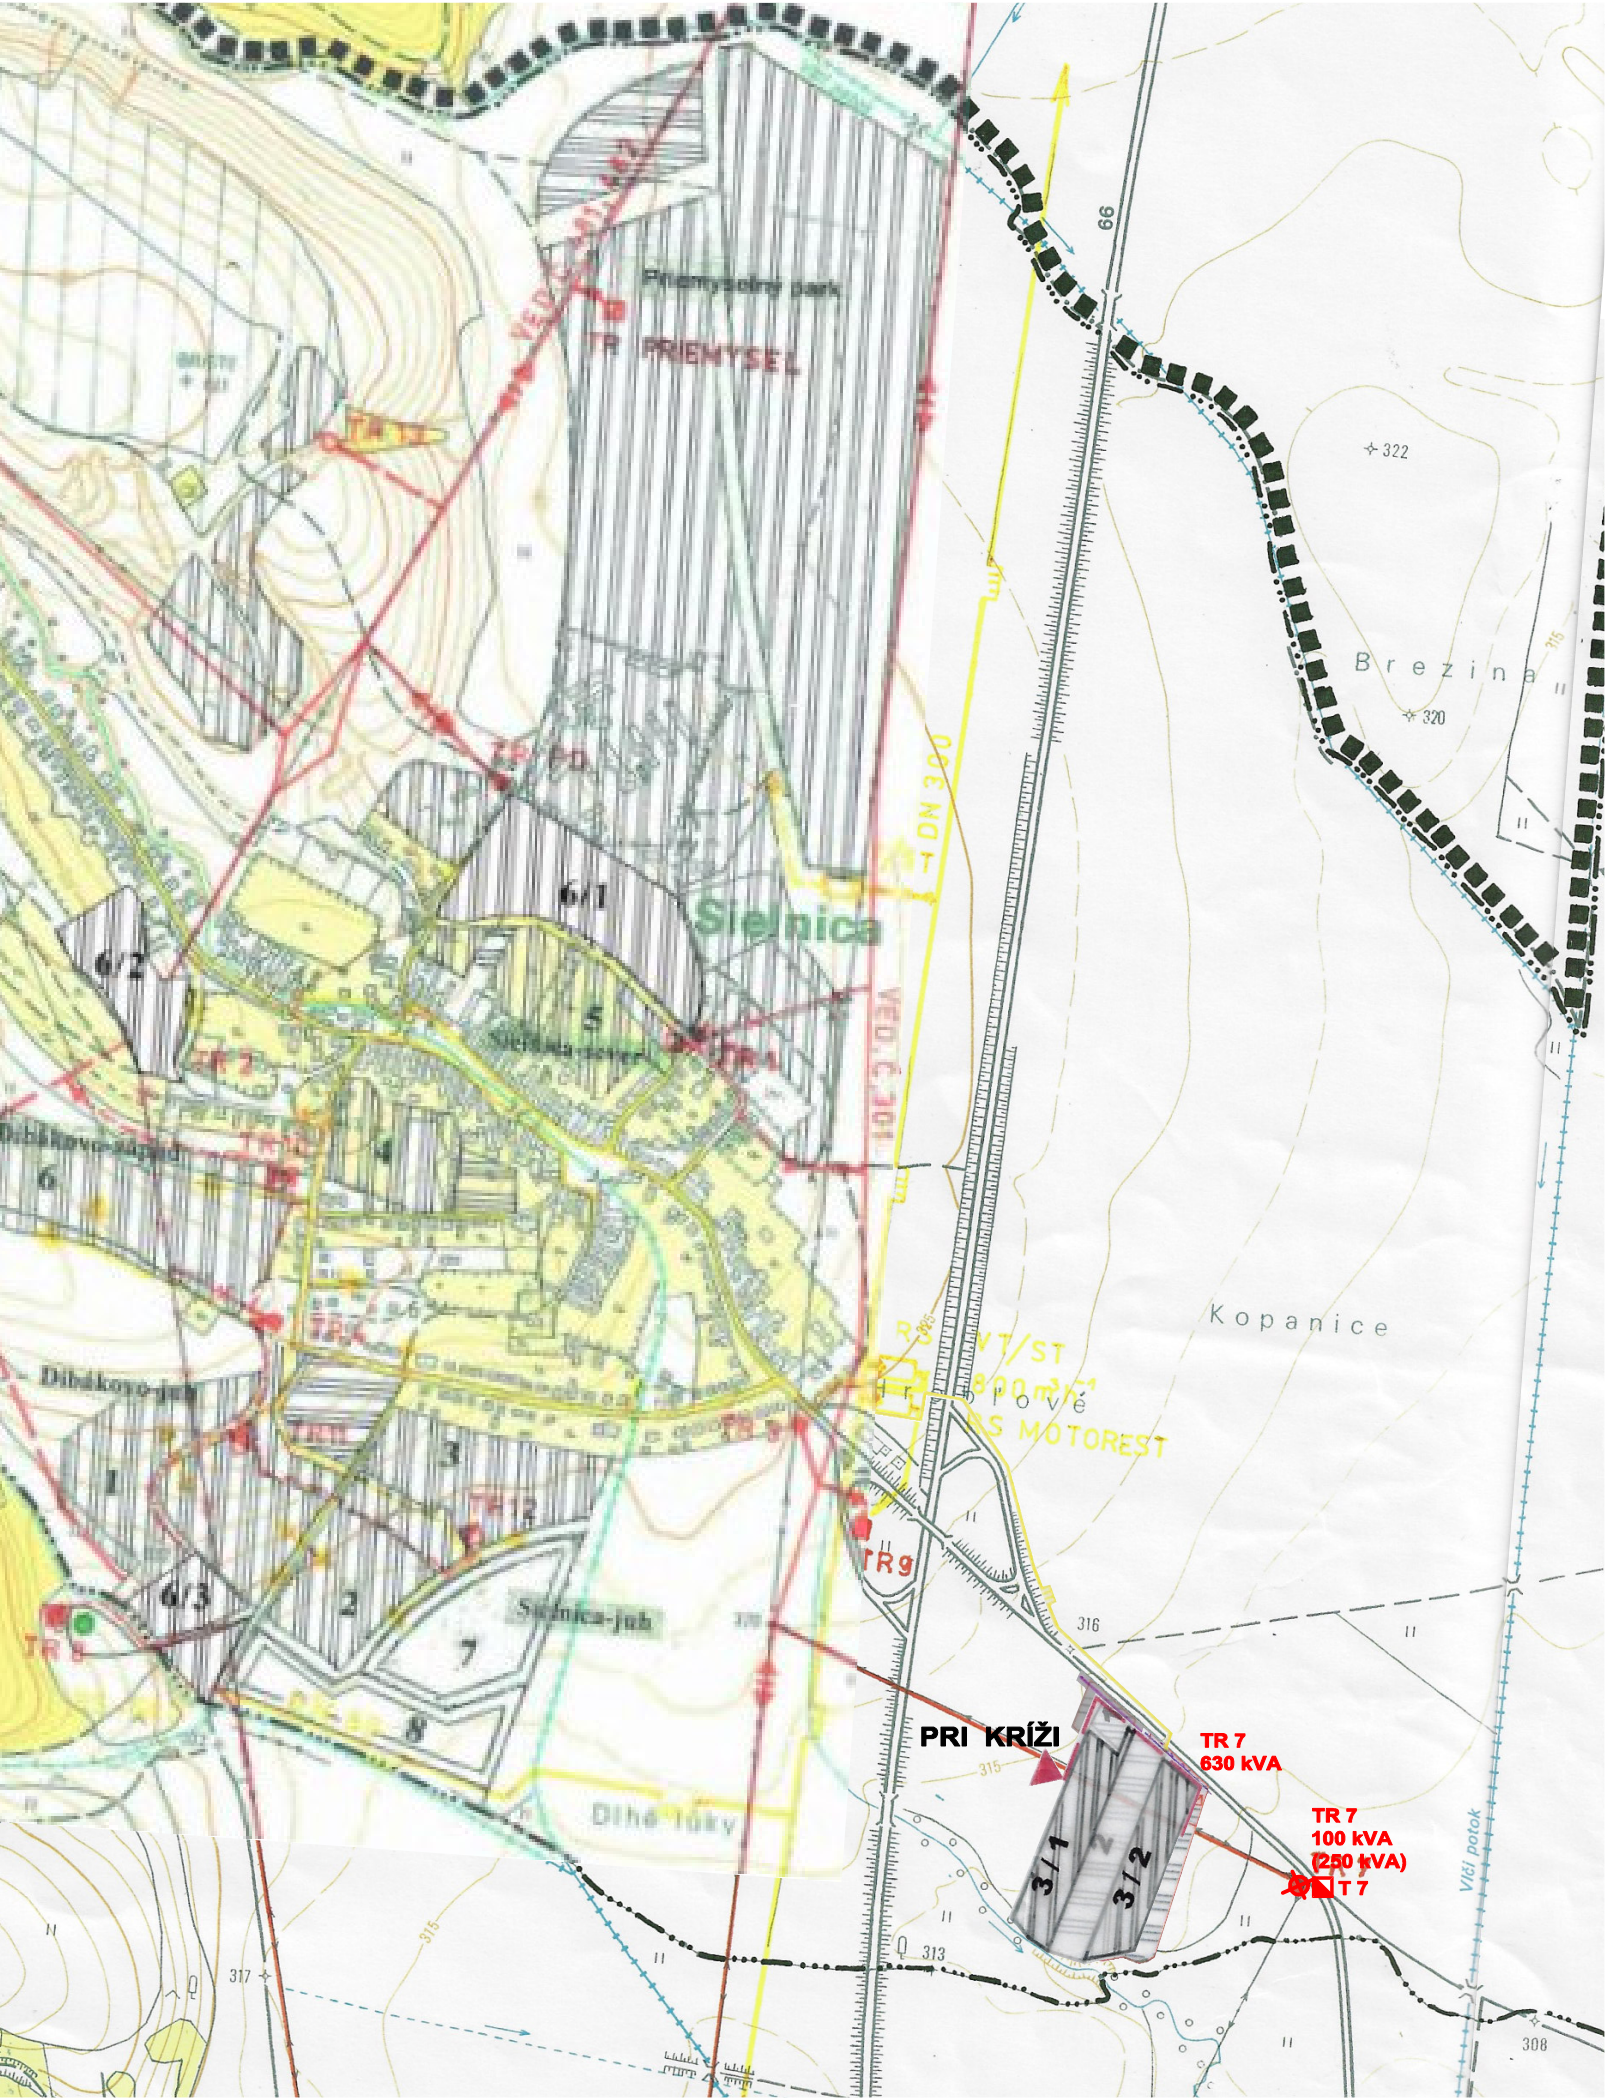


STAV	NÁVRH	
		Hranica okresu
		Hranica katastrálneho územia
		Zastavané územie obce
		Navrhované funkčné plochy
		Rezervné plochy
		Číslo navrhovanej lokality IBV
		Vzdušné vedenie 110 kV
		Vzdušné vedenie 22 kV
		Vzdušné vedenie 22 kV na zrušenie
		Zakáblované vedenie 22 kV
		Transformačná stanica vnútorná kiosková
		Transformačná stanica vnútorná - výhľad
		Transformačná stanica vonkajšia
		Transformačná stanica vonkajšia – na zrušenie
		Vysokotlakový plynovod
		Strednotlakový distribučný plynovod
		Smer rozvodu plynu
		Regulačná stanica plynu
		Regulačná stanica plynu
		Bloková kotolňa
		MTK
		Transformačná stanica 630 kVA kioskového typu
		Rešpektovať OP jestvujúcej trasy MTK a HDP
		STL prípojka plynu
		Stabilný zásobník PB
		Označenie riešeného územia
		Ochranné pásmo

ÚZEMNÝ PLÁN OBCE

SIELNICA

M 1: 10 000

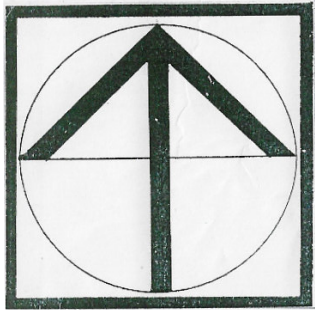

	Názov dokumentácie	ÚZEMNÝ PLÁN OBCE SIELNICA	Číslo výkresu 5
	Názov výkresu		
Ing.arch.M.Chocholová			
974 01 BANSKÁ BYSTRICA			
ROK SPRACOVANIA August 2017	HLAVNÝ RIEŠITEĽ:	ZODPOVEDNÝ PROJEKTANT:	
MIERKA 1 : 10 000	Ing. arch. M. Chocholová 	Ing. Š. Tropp	