



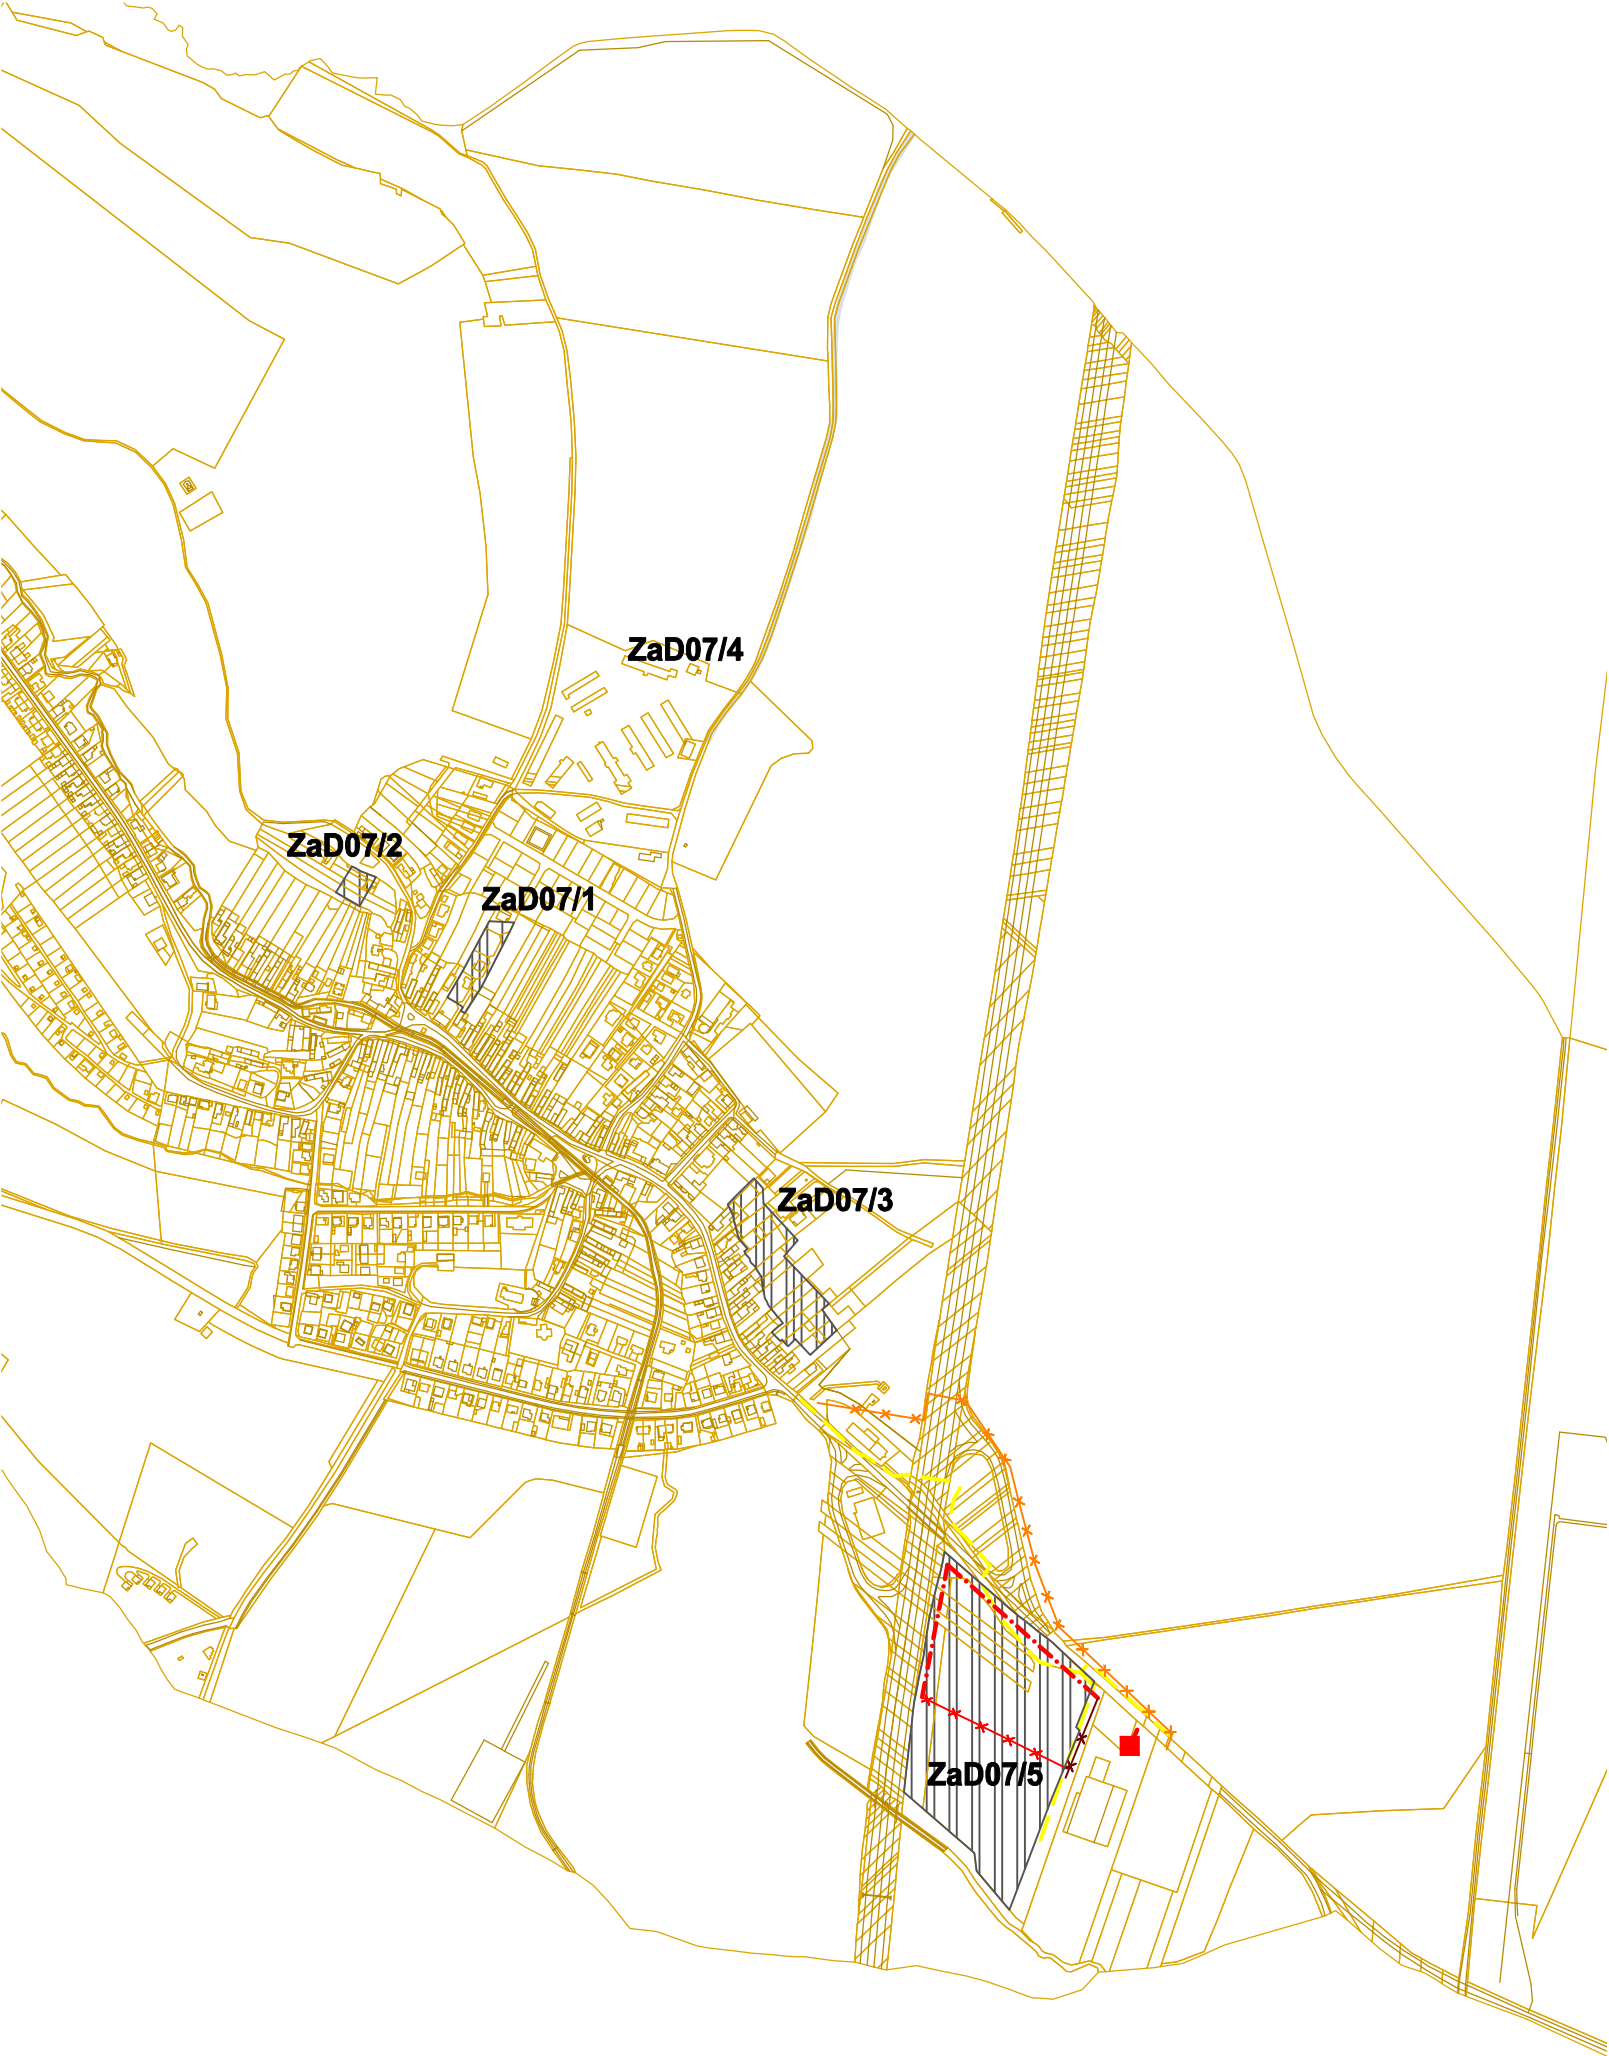

ÚZEMNÝ PLÁN OBCE

SIELNICA
ZMENY A DOPLNKY Č. 7
M 1: 10 000

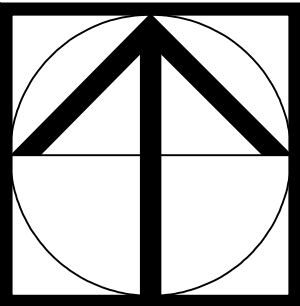

VEDÚCI PROJEKTANT: ING.ARCH. PETRA ADAMCZAKOVÁ				
PROFESIA	ZODPOVEDNÝ PROJEKTANT	PODPIS		
URBANIZMUS	ING. ARCH. P. ADAMCZAKOVÁ			
EL. ENERGIA	ING. VASIL DEĎO			
ZÁSOB. PLYNOM	ING. VASIL DEĎO			
			INVESTOR OBEC SIELNICA	
ÚZEMNÝ PLÁN OBCE SIELNICA ZMENY A DOPLNKY Č. 7 NÁVRH			DÁTUM	03 / 2025
PREDMET VÝKRESU: VÝKRES RIEŠENIA VEREJNÉHO TECHNICKÉHO VYBAVENIA ENERGETIKA			MIERKA	Č. VÝKRESU
			1 : 10 000	5