


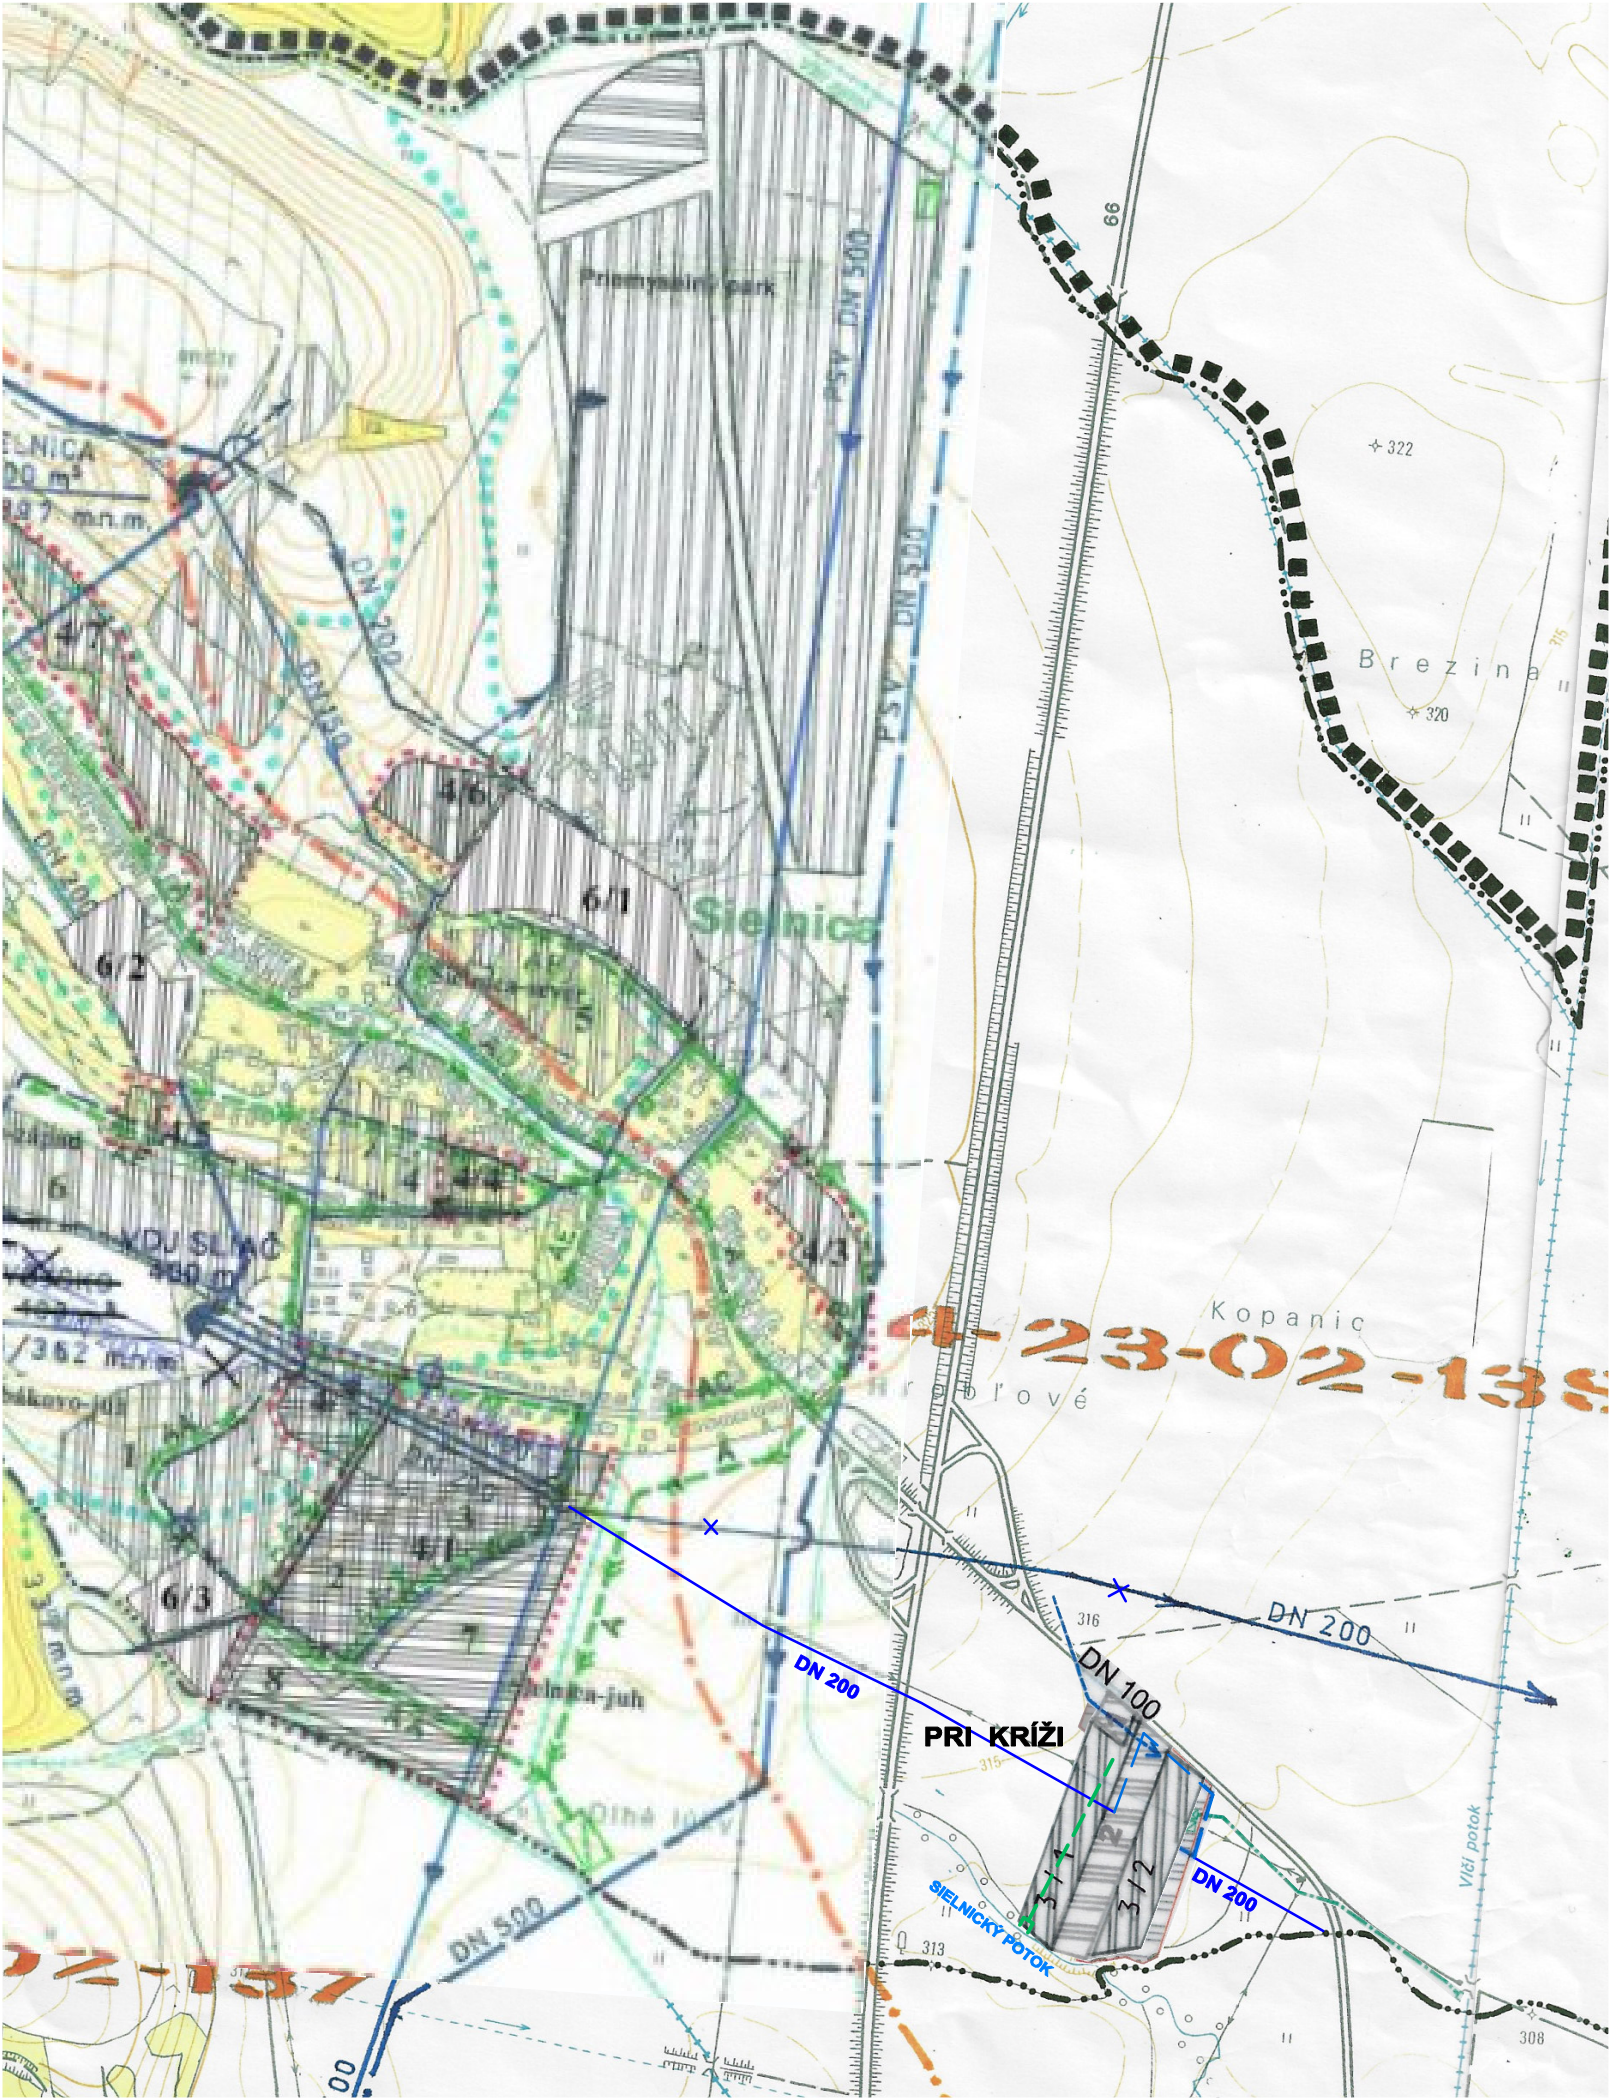



| STAV | NÁVRH |                                                             |
|------|-------|-------------------------------------------------------------|
|      |       | Hranica okresu                                              |
|      |       | Hranica katastrálneho územia                                |
|      |       | Zastavané územie                                            |
|      |       | Navrhované funkčné plochy                                   |
|      |       | Rezervné plochy                                             |
|      |       | Číslo navrhovanej lokality IBV                              |
|      |       | Prívod Pohronskeho skupinového vodovodu                     |
|      |       | Prívodné vodovodné potrubie                                 |
|      |       | Zásobné vodovodné potrubie                                  |
|      |       | Zdroj pitnej vody                                           |
|      |       | Vodojem                                                     |
|      |       | Redukcia tlaku na vodovodnej sieti                          |
|      |       | Hranica tlakovo-pasivnej vodovodnej siete                   |
|      |       | Vodojem na odstránenie                                      |
|      |       | Čerpacia stanica pitnej vody                                |
|      |       | Pásma hygienickej ochrany vodných zdrojov II <sup>0</sup>   |
|      |       | Ochranné pásmo II <sup>0</sup> prírodných liečivých zdrojov |
|      |       | Zberač splaškovej kanalizácie                               |
|      |       | Čistiareň odpadových vôd                                    |
|      |       | Čistiareň odpadových vôd na odstránenie                     |
|      |       | Rozvodnica základných povodí                                |
|      |       | Číslo hydrologického poradia                                |
|      |       | Vodné toky                                                  |
|      |       | Úprava stavu trasy vodovodu                                 |
|      |       | Kanalizácia                                                 |
|      |       | MČOV, Čerpacia stanica                                      |
|      |       | Kanalizácia gravitačná                                      |
|      |       | Kanalizácia tlaková                                         |
|      |       | Demontáž prívodného vodovodného potrubia                    |
|      |       | Hranica riešiteľného územia                                 |
|      |       | Označenie riešiteľného územia                               |

ÚZEMNÝ PLÁN OBCE

SIELNICA

M 1: 10 000

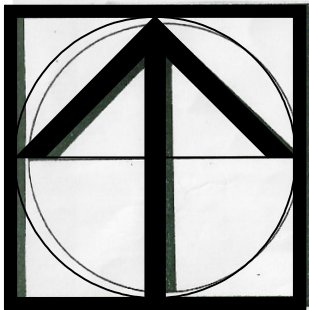
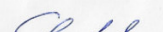
|   |   |                                                                      |                           |
|---|---|----------------------------------------------------------------------|---------------------------|
| <br>Ing.arch.M.Chocholová | Názov dokumentácie                                                                                             | ÚZEMNÝ PLÁN OBCE SIELNICA                                            | Číslo výkresu<br><b>4</b> |
|   | Názov výkresu                                                                                                  | VYKRES RIEŠENIA VEREJNEHO TECHNICKÉHO VYBAVENIA – VODNÉ HOSPODÁRSTVO |                           |
| 974 01 BANSKÁ BYSTRICA                                                                                         |   |                                                                      |                           |
| ROK SPRACOVANIA<br>August 2017                                                                                 | HLAVNÝ RIEŠITEĽ:                                                                                               | ZODPOVEDNÝ PROJEKTANT:                                               |                           |
| MIERKA<br>1 : 10 000                                                                                           | Ing. arch. M. Chocholová  | Ing. N. Paulínyová                                                   |                           |