


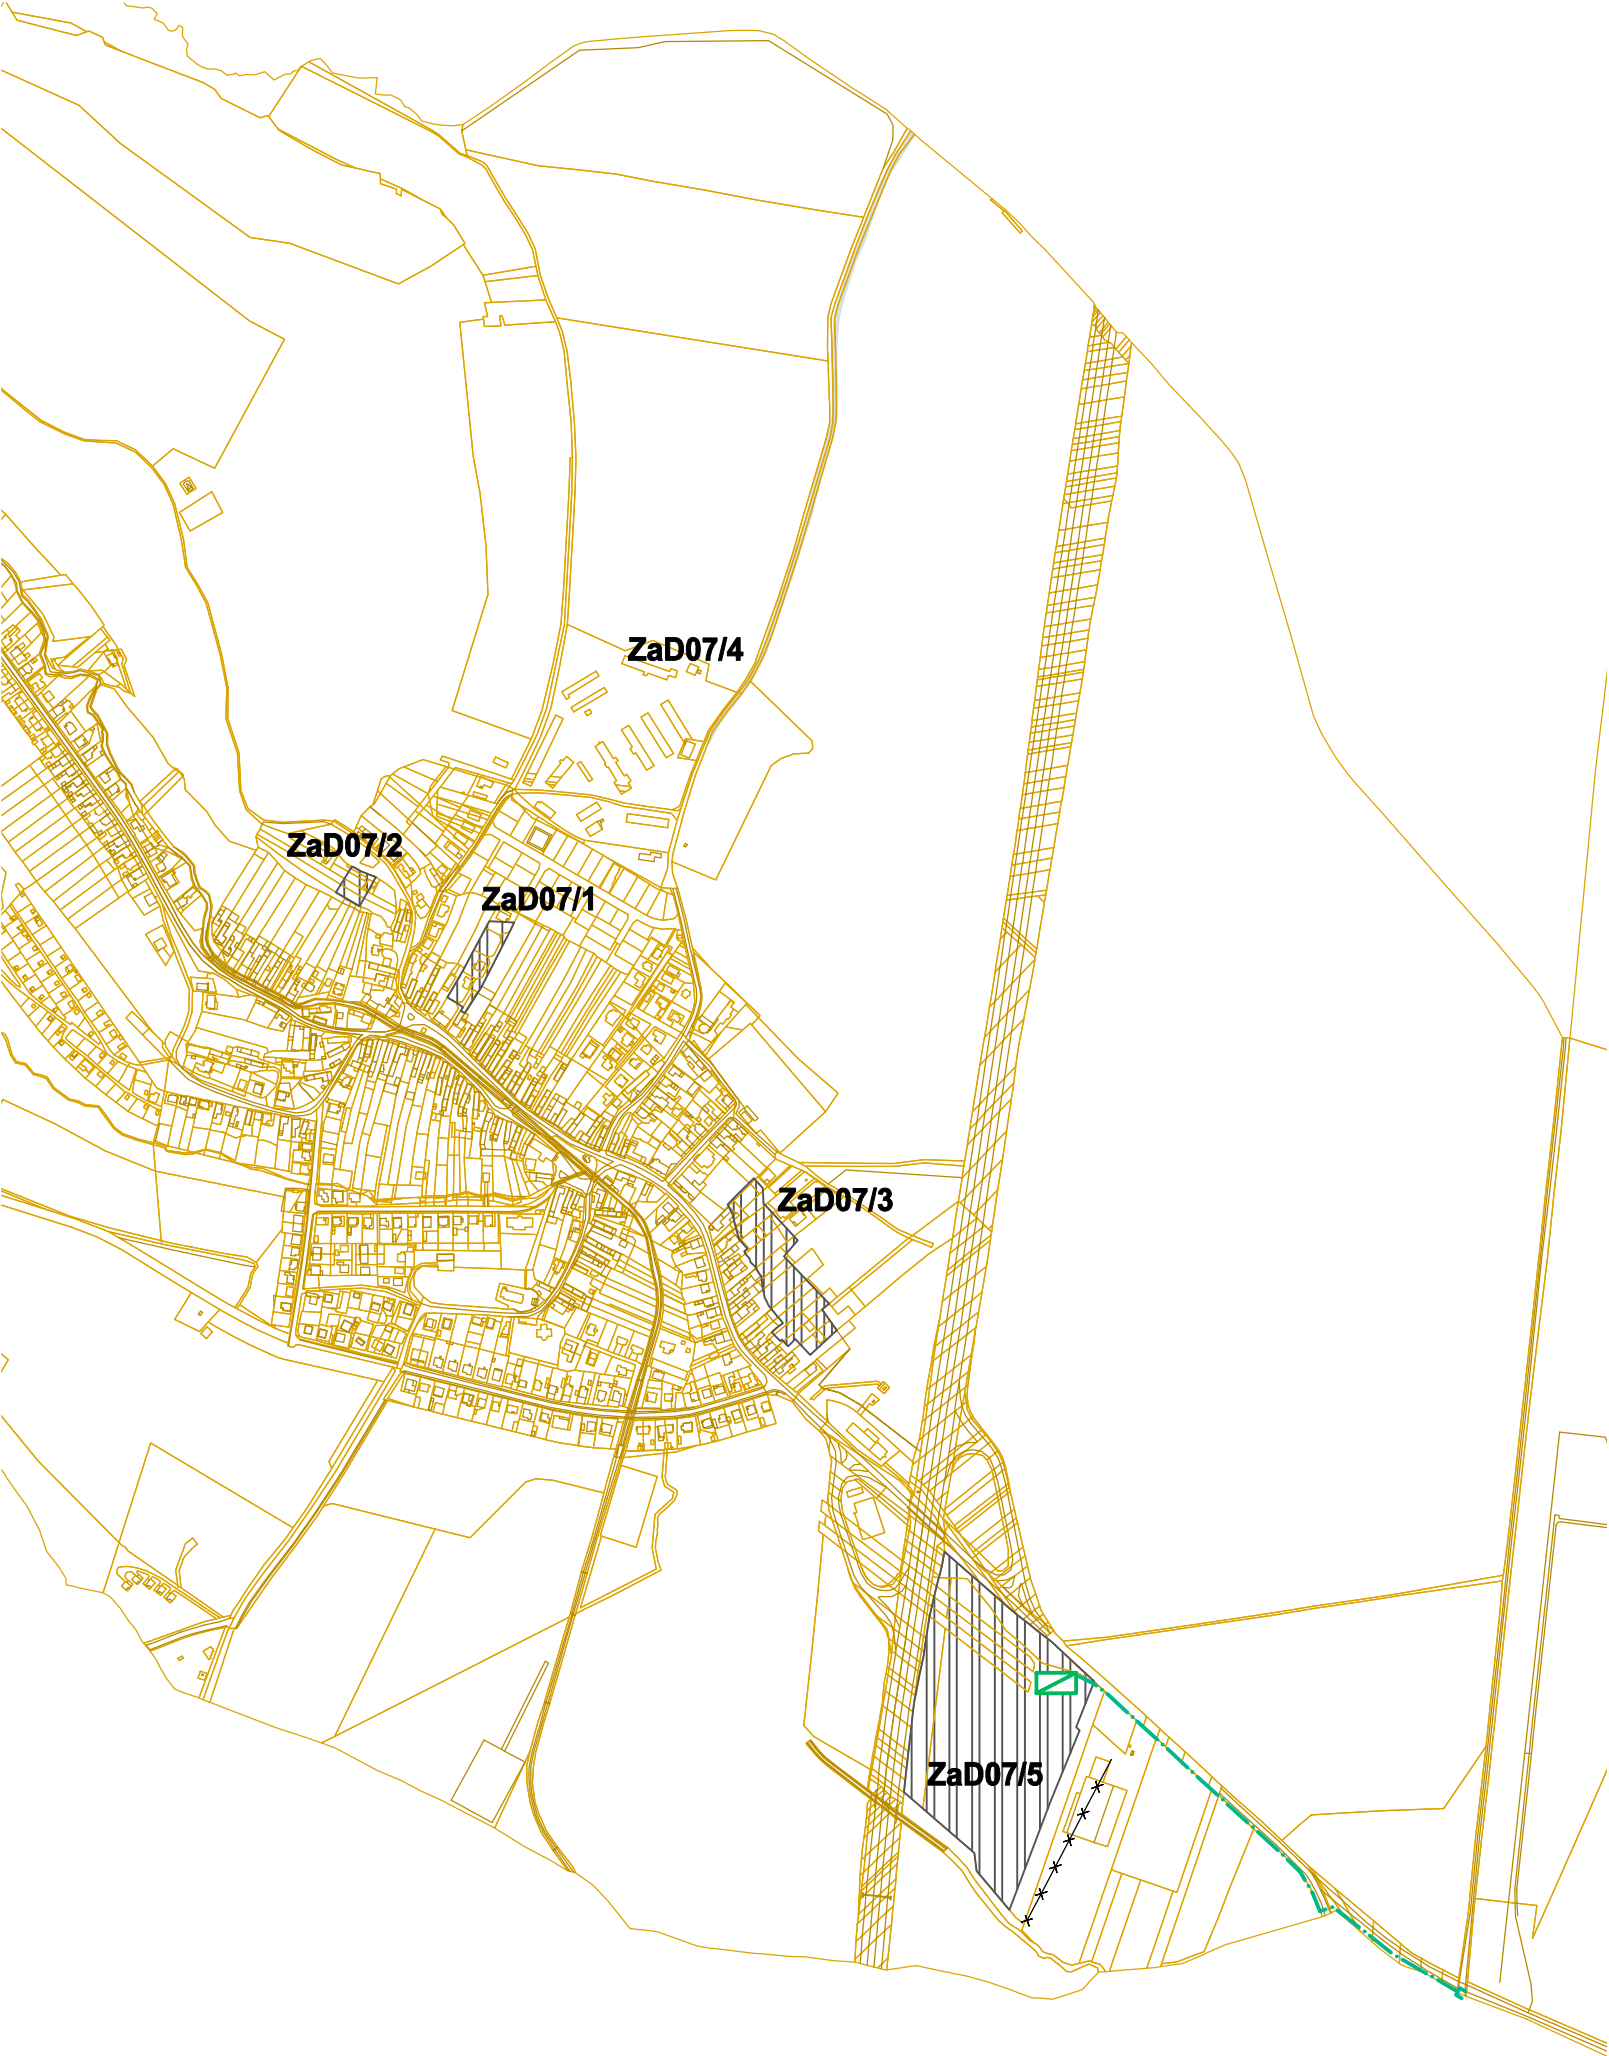

STAV


NÁVRH



Navrhované funkčné plochy




Čistiareň odpadových vôd

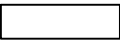


Označenie riešeného územia



Odvedenie prečistených odpadových vôd z ČOV

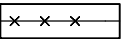

Vypustenie kanalizácie z ÚPN

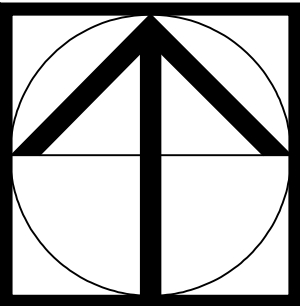

ÚZEMNÝ PLÁN OBCE

SIELNICA ZMENY A DOPLNKY Č. 7 M 1: 10 000



VEDÚCI PROJEKTANT: ING.ARCH. PETRA ADAMCZAKOVÁ				
PROFESIA	ZODPOVEDNÝ PROJEKTANT	PODPIS		
URBANIZMUS	ING. ARCH. P. ADAMCZAKOVÁ			
VHS	PETER DOVČIAK			
ÚZEMNÝ PLÁN OBCE SIELNICA ZMENY A DOPLNKY Č. 7 NÁVRH			INVESTOR OBEC SIELNICA	
PREDMET VÝKRESU: VÝKRES RIEŠENIA VEREJNÉHO TECHNICKÉHO VYBAVENIA VODNÉ HOSPODÁRSTVO			DÁTUM	03 / 2025
			MIERKA	Č. VÝKRESU
			1 : 10 000	4