

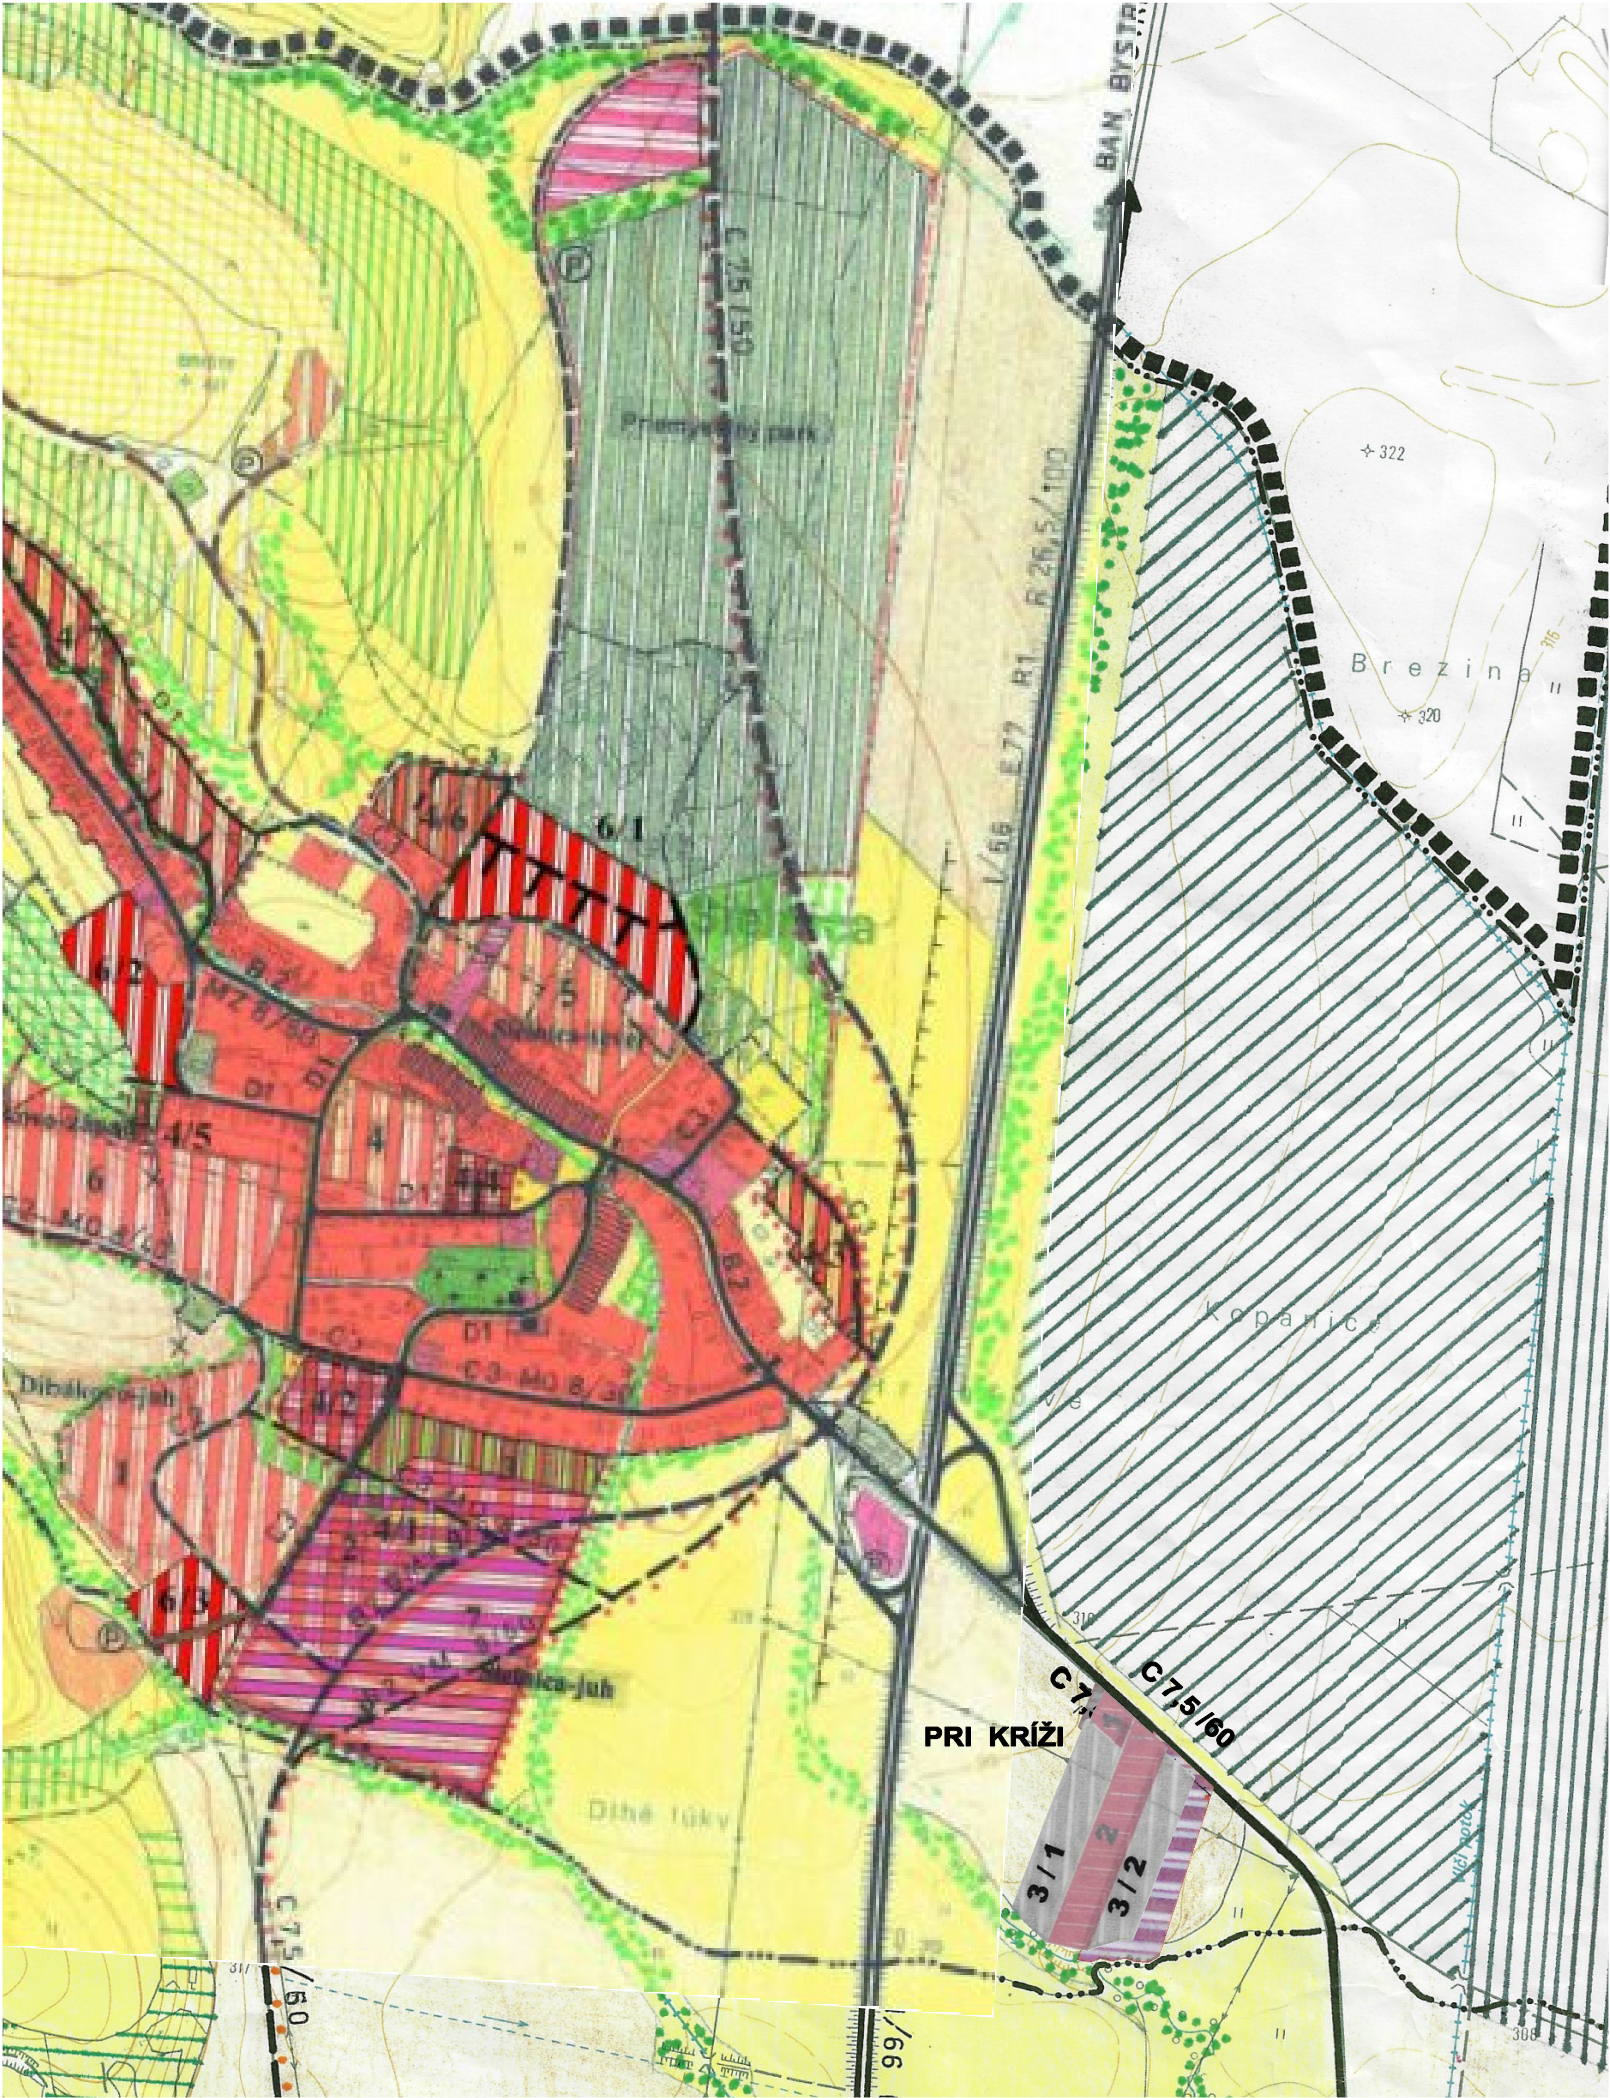


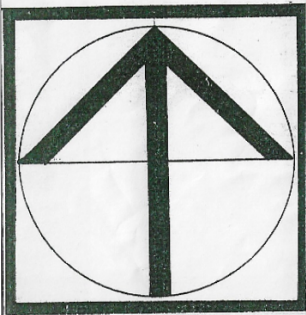

| STAV | NÁVRH |                                                    |
|------|-------|----------------------------------------------------|
|      |       | Hranica okresu                                     |
|      |       | Hranica katastrálneho územia                       |
|      |       | Hranica zastavaného územia mesta                   |
|      |       | Obytné územie – plochy zástavby rodinných domov    |
|      |       | Rezervné obytné plochy                             |
|      |       | Číslo navrhovanej lokality obytného územia         |
|      |       | Plochy občianskej vybavenosti                      |
|      |       | Plochy zmiešanej funkcie bývania a vybavenosti     |
|      |       | Plochy výroby a výrobných služieb                  |
|      |       | Plochy poľnohospodárskych účelových zariadení      |
|      |       | Pamiatkové objekty evidované v ÚZKP SR             |
|      |       | Priestory so sústredenou rekreačnou vybavenosťou   |
|      |       | Chatové lokality                                   |
|      |       | Plochy športu                                      |
|      |       | Cvičné golfové ihrisko – rezerva územia            |
|      |       | Plochy verejnej parkovej zelene                    |
|      |       | Cintorín                                           |
|      |       | Rezervné plochy výroby – priemyselný park          |
|      |       | Plochy rozptýlenej stromovej a kríkovej vegetácie  |
|      |       | Krajinná zeleň rozptýlená                          |
|      |       | Orná pôda                                          |
|      |       | Lesy                                               |
|      |       | Lúky                                               |
|      |       | Záhradkové osady                                   |
|      |       | Rýchlostná komunikácia R1                          |
|      |       | Cesty I. a III. triedy a cesty funkčnej triedy B   |
|      |       | Cesty funkčnej triedy C                            |
|      |       | Cesty funkčnej triedy D                            |
|      |       | Účelové komunikácie                                |
|      |       | Záchytné parkoviská                                |
|      |       | Zastávky SAD                                       |
|      |       | Plocha letiska Sliač                               |
|      |       | Rezerva územia pre plošné rozšírenie letiska Sliač |
|      |       | Rekreačné pešie a cyklistické trasy                |
|      |       | Hlavné pešie trasy a priestory                     |
|      |       | Ochranné pásmo cesty III. triedy                   |
|      |       | Plocha technického vybavenia                       |
|      |       | Označenie riešeného územia                         |
|      |       | Zrušené                                            |
|      |       | Ochranné pásmo                                     |
|      |       | Elektrické vedenie                                 |

ÚZEMNÝ PLÁN OBCE  
SIELNICA  
M 1: 10 000

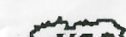

|                                                                                       |   |                                                                                   |                                             |                           |
|---------------------------------------------------------------------------------------|---|-----------------------------------------------------------------------------------|---------------------------------------------|---------------------------|
|  | Názov dokumentácie                                                                                             | ÚZEMNÝ PLÁN OBCE SIELNICA                                                         |                                             | Číslo výkresu<br><b>3</b> |
|                                                                                       | Názov výkresu                                                                                                  | KOMPLEXNÝ URBANISTICKÝ VÝKRES A VÝKRES<br>RIEŠENIA VEREJNÉHO DOPRAVNÉHO VYBAVENIA |                                             |                           |
| Ing.arch.M.Chocholová                                                                 |   |                                                                                   |                                             |                           |
| 974 01 BANSKÁ BYSTRICA                                                                |   |                                                                                   |                                             |                           |
| ROK SPRACOVANIA<br>August 2017                                                        | HLAVNÝ RIEŠITEĽ:                                                                                               |                                                                                   | ZODPOVEDNÝ PROJEKTANT:                      |                           |
| MIERKA<br>1 : 10 000                                                                  | Ing. arch. M. Chocholová  |                                                                                   | Ing. arch. M. Chocholová<br>Ing. J. Strečok |                           |