


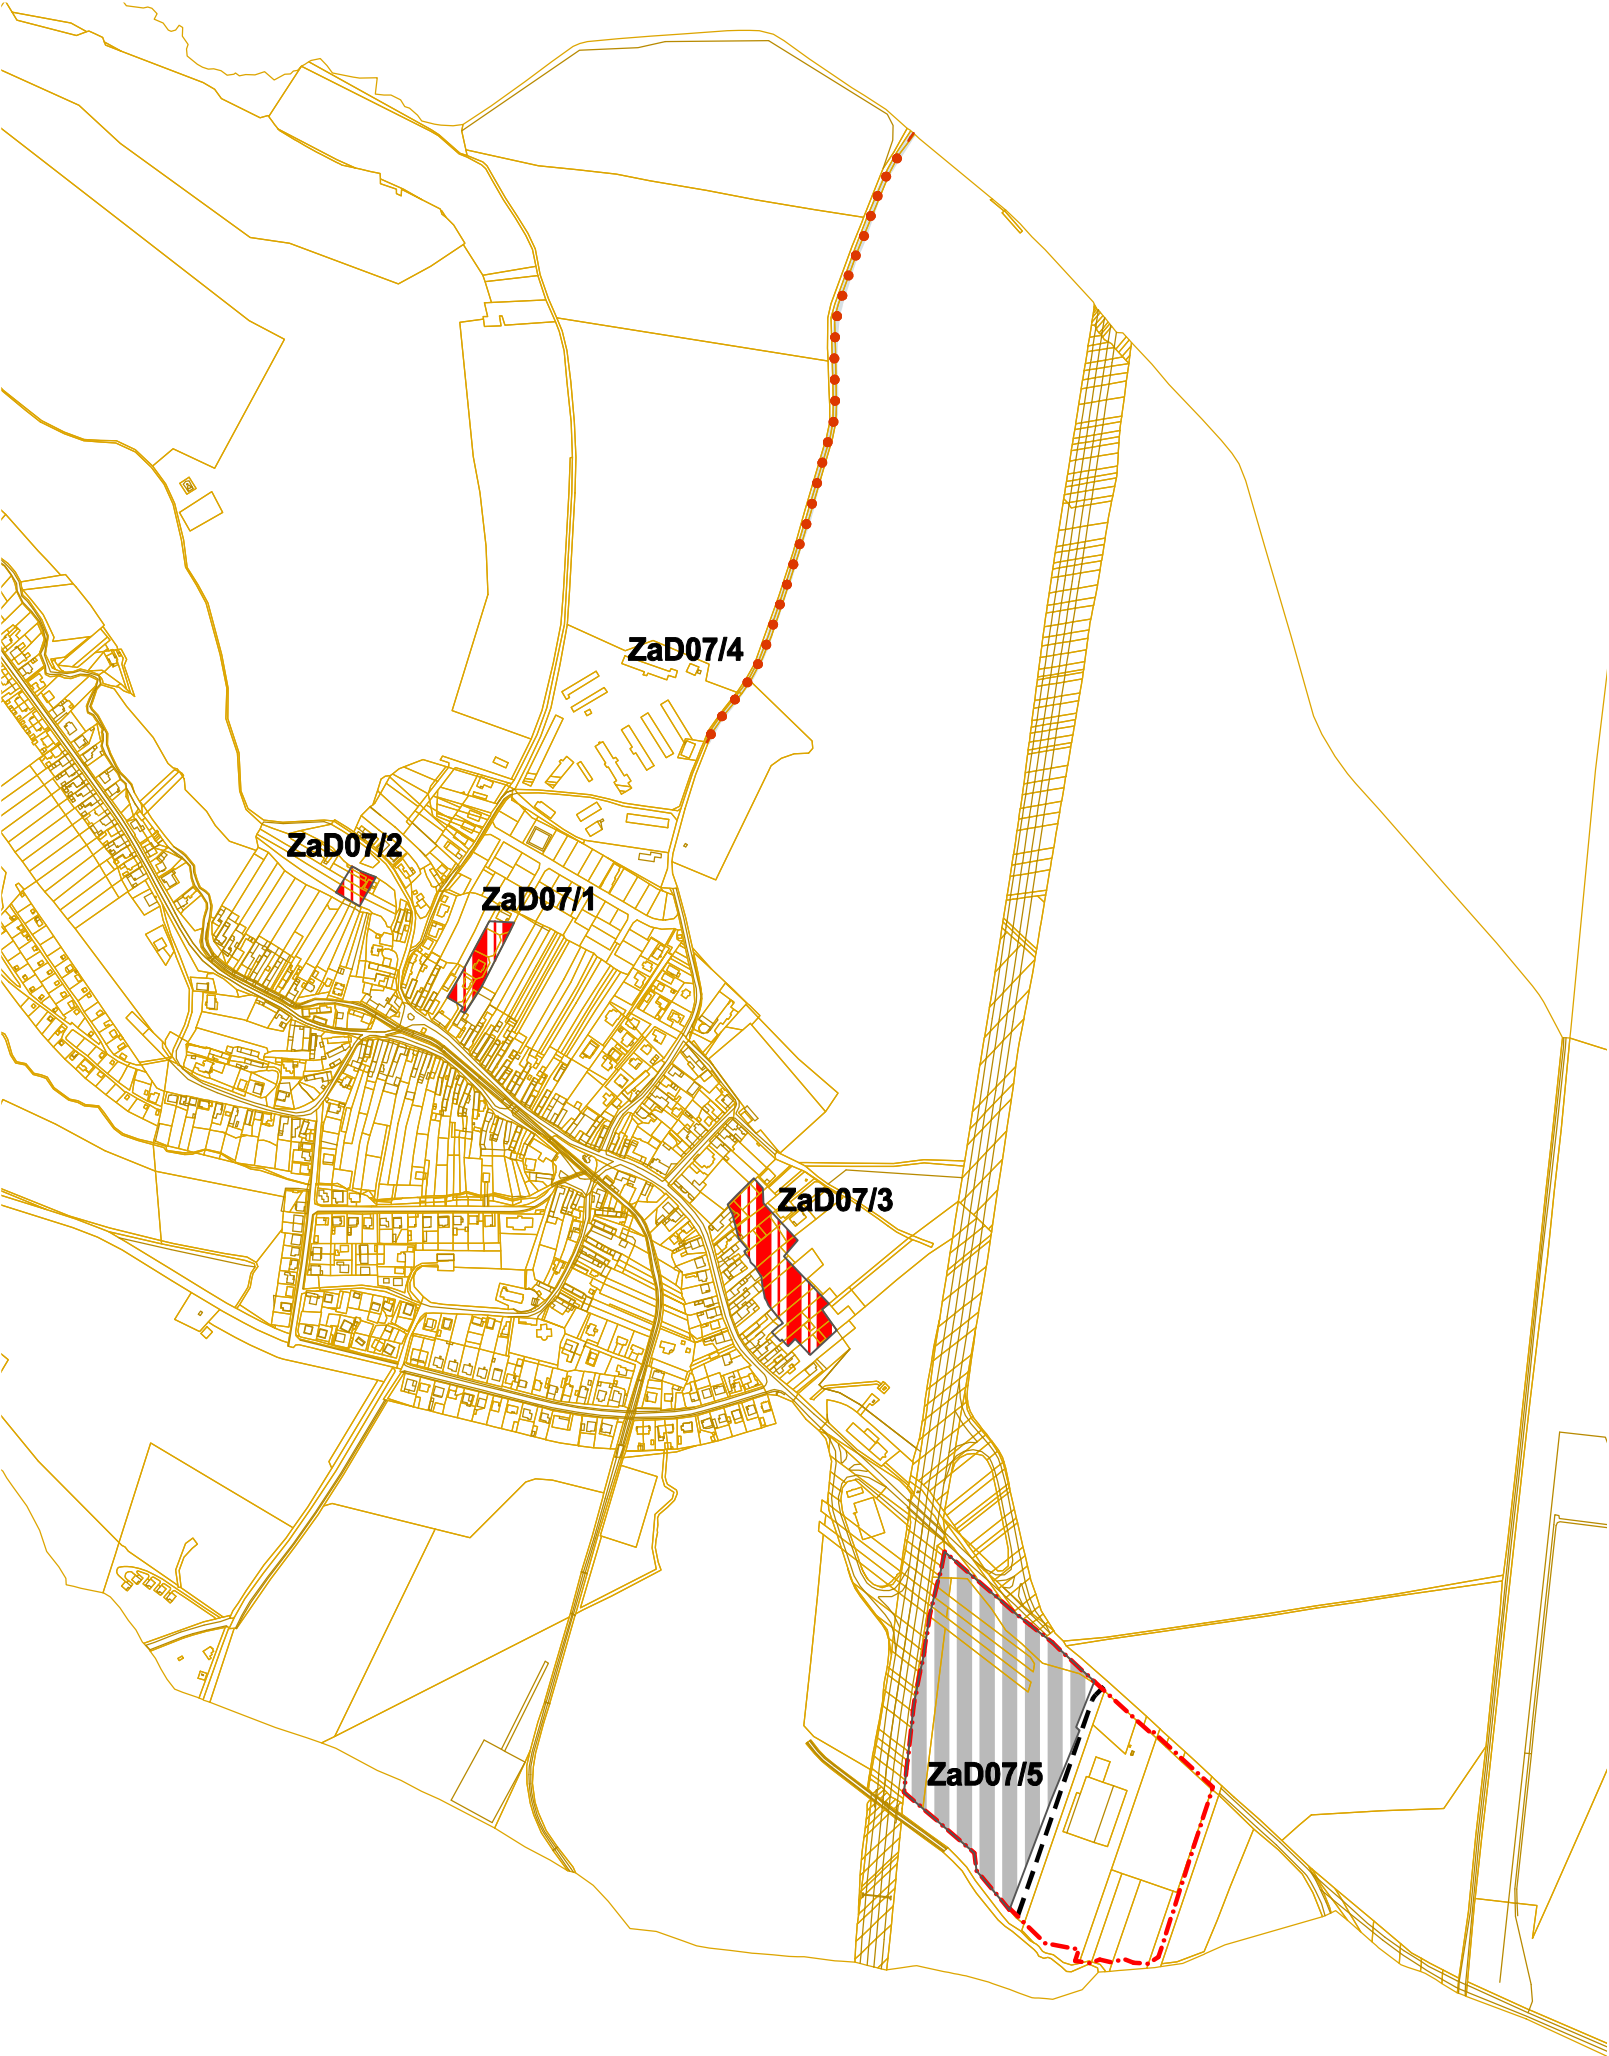

STAV

NÁVRH

Hranica zastavaného územia obce

Obytné územie - plochy zástavby rodinných domov

Plochy výroby a výrobných služieb

Cesty funkčnej triedy C, miestne obslužné cesty

Rekreačné pešie a cyklistické trasy

ZaD07/1

Označenie riešeného územia

Plocha koridoru komunikácie

ÚZEMNÝ PLÁN OBCE

SIELNICA

ZMENY A DOPLNKY Č. 7

M 1: 10 000



VEDÚCI PROJEKTANT: ING.ARCH. PETRA ADAMCZAKOVÁ				
PROFESIA	ZODPOVEDNÝ PROJEKTANT	PODPIS		
URBANIZMUS	ING. ARCH. P. ADAMCZAKOVÁ			
DOPRAVA	ING. TOMÁŠ KORDÍK			
ÚZEMNÝ PLÁN OBCE SIELNICA ZMENY A DOPLNKY Č. 7 NÁVRH			INVESTOR OBEC SIELNICA	
			DÁTUM	03 / 2025
			MIERKA	Č. VÝKRESU
PREDMET VÝKRESU: KOMPLEXNÝ URBANISTICKÝ VÝKRES A VÝKRES RIEŠENIA VEREJNÉHO DOPRAVNÉHO VYBAVENIA			1 : 10 000	3