


Mapa č.2: Ortofotomapa

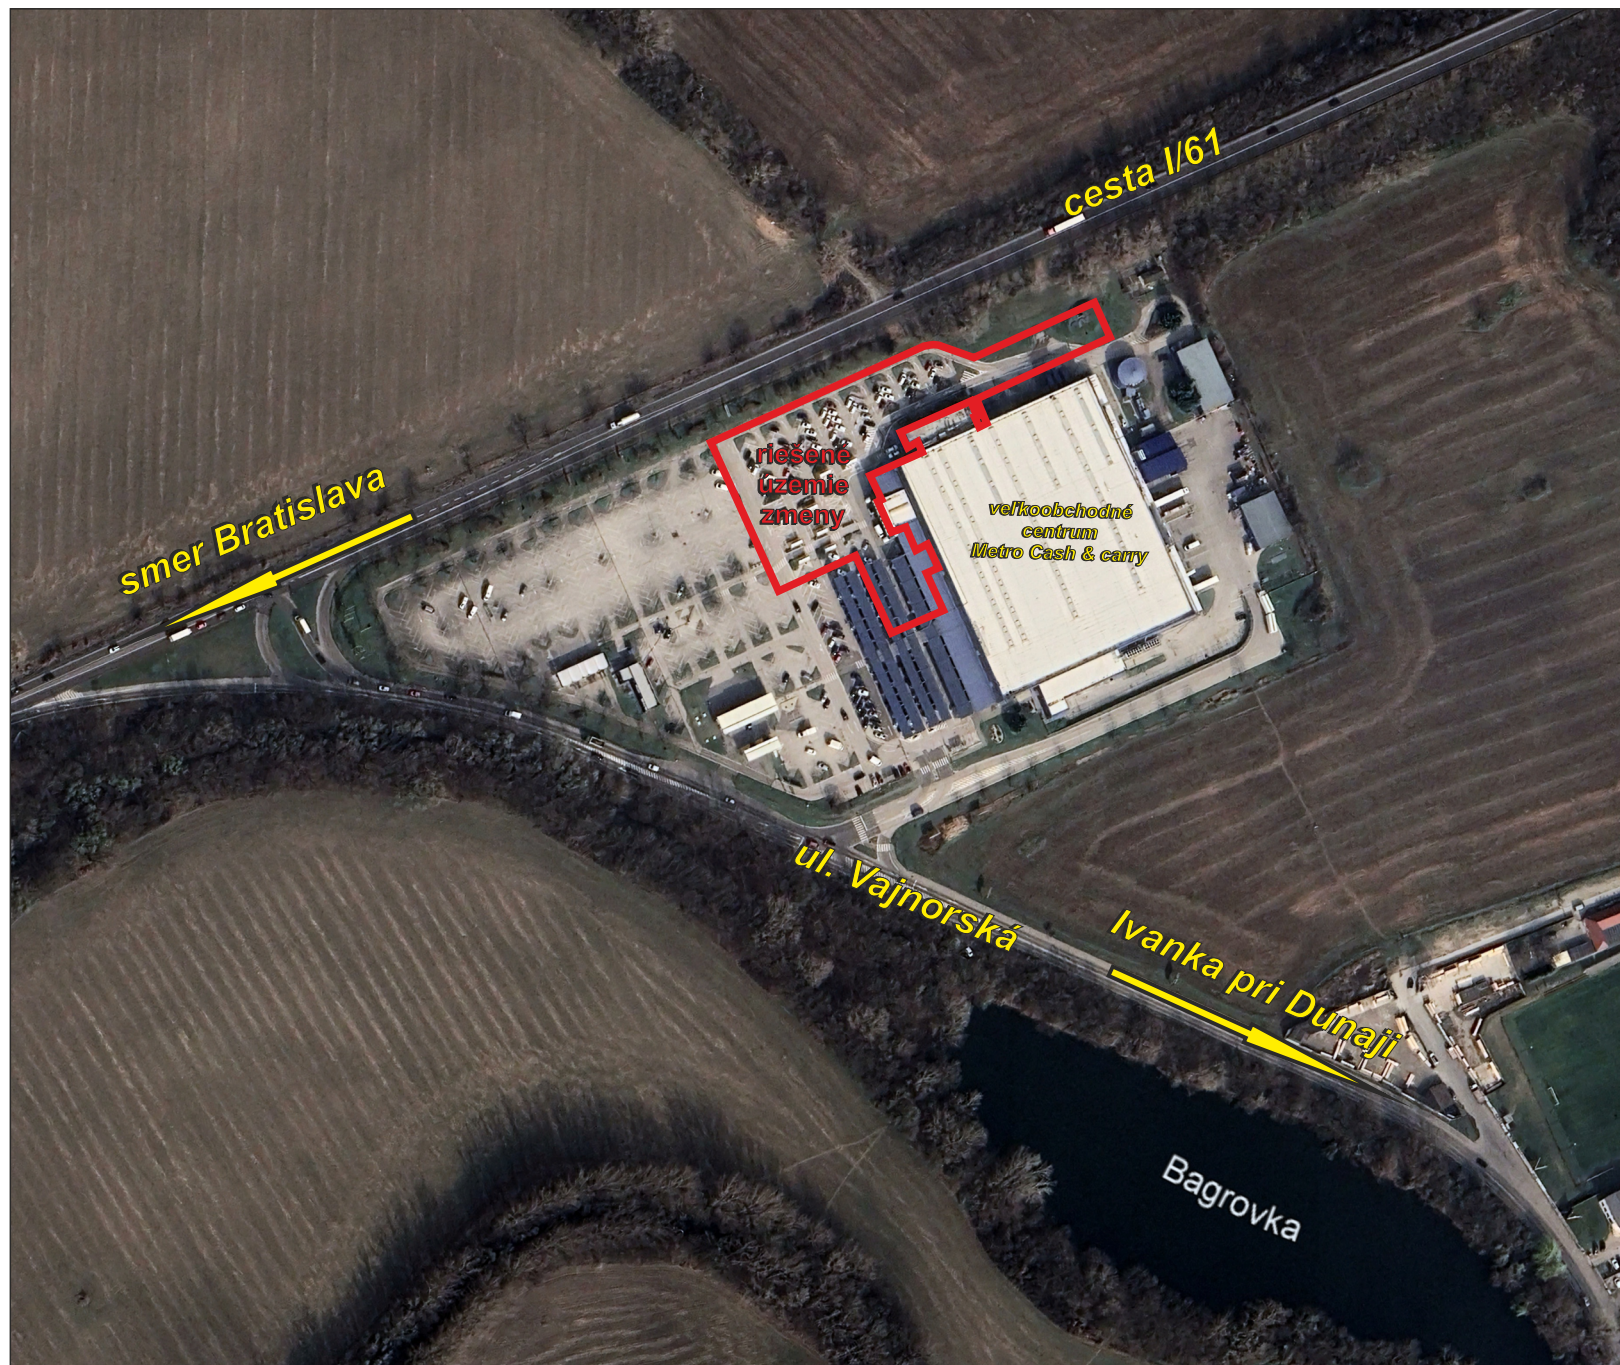

Ortofotomapa © Google Earth

Legenda:

 riešené územie zmeny



M 1 : 3 500

Dátum:
máj 2025

Navrhovateľ:
METRO Group Properties SR s. r. o.
Senecká cesta 1881
900 28 Ivanka pri Dunaji

Projektant:
Delta Projektconsult Slovakia s.r.o.
Bottova 2A
811 09 Bratislava - mestská časť Staré Mesto

**Spracovateľ oznámenia o zmene
navrhovanej činnosti:**
EKOJET, s.r.o.
priemyselná a krajinná ekológia

Staré Grunty 9A, 841 04 Bratislava, Slovenská republika
Tel.: (+421 2) 45 69 05 68
e-mail: info@ekojet.sk
www.ekojet.sk