


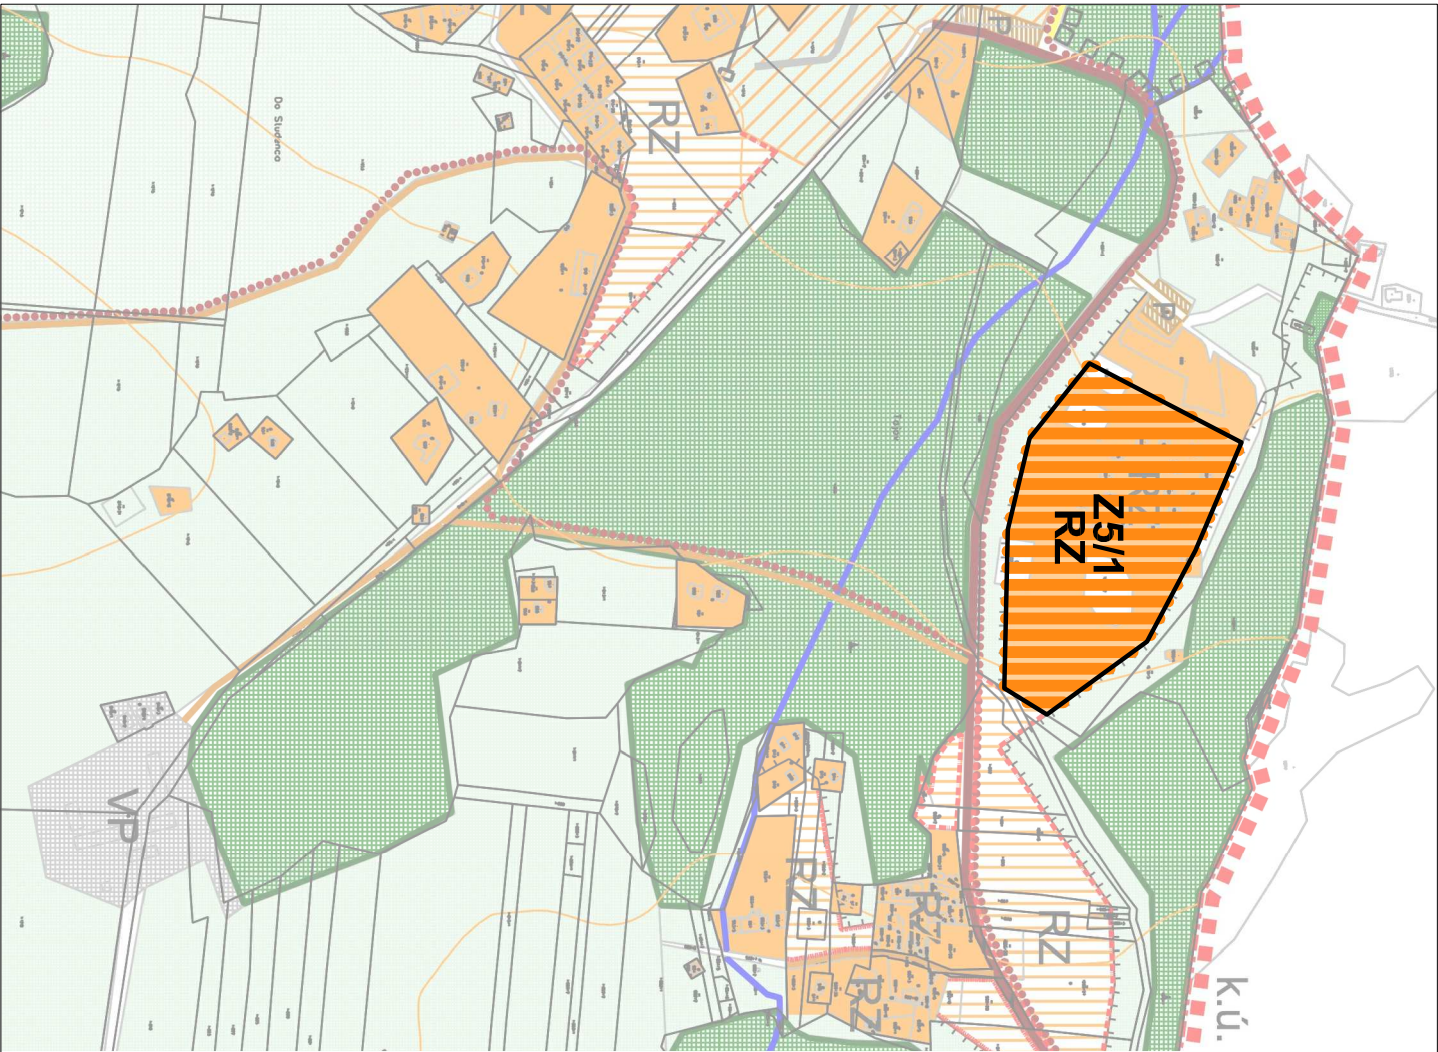

ÚZEMNÝ PLÁN OBCE TAJOV

KOMPLEXNÝ VÝKRES PRIESTOROVÉHO
USPORIADANIA
A FUNKČNÉHO VYUŽÍVANIA ÚZEMIA
ZMENA A DOPLNOK Č.5

NÁVRH:

	HRANICA KATASTRÁLNÉHO RIEŠENÉHO ÚZEMIA		LINIOVÉ A BODOVÉ STAVBY TECHNICKÉJ INFRAŠTRUKTÚRY
	HRANICA ZASTAVANÉHO ÚZEMIA K 1:1 1990		CESTA II. A III. TRIEDY
	HRANICA ČIKO KREMNICE VROHY - NÁVRH		KOMUNIKÁCIE MIESTNE
	NÁROBNÉ KULTÚRNE PAMÄTKY		KOMUNIKÁCIE OBSLUŽNÉ
	URBANIZOVANÉ ÚZEMIE		KOMUNIKÁCIE CYKLISTICKÉ
	B. BYVANIE		HLAVNÉ PEŠIE KOMUNIKÁCIE A PRIESTRANSTVÁ
	OV. OBYVATEĽSKÁ VYBAVENOSŤ		LYŽIARSKÉ VLEKY - STAV. NA ZRUŠENIE
	ŠR. ŠPORT A REKREÁCIA - LETO		LYŽIARSKÉ TRATE
	ŠR. ŠPORT A REKREÁCIA - ZIMA		VEREJNÉ PARKOVISKO
	PLOCHY PRE REKREÁCIOU ZABUDOVANÉ		ZASTÁVKA HROMADNEJ DOPRAVY
	RZ. ZMIEŠANÉ ÚZEMIE		VODNÉ TOKY
	ZÚ. VÝROBA POLNOHOSPODÁRSKA		VODNÁ NÁDRŽ - POLDER
	VZ. VÝROBA POLNOHOSPODÁRSKA		VODOJEM
	HZ. HOSPODÁRSKO REKREÁCIOU PLOCHY		VODARENSKÉ ZDROJE
	DT. DOPRAVNÁ A TECHNICKÁ VYBAVENOSŤ		ČERPAČIA STANICA PITNEJ VODY
	VZ. VEREJNÁ ZELEN		OCHRANÉ PÁSMA I. STUPŇA VODÁRENSKEHO ZDROJA
	C. CINTORINY		OCHRANÉ PÁSMA II. STUPŇA VODÁRENSKEHO ZDROJA
	PLOCHY ROZPTÝLENEJ VYSTAVBY - VÝHLAD		HRANICA ČIKO NÍZKE TATRY - ZÁPADNÁ ČASŤ
	FUNKČNÉ PLOCHY KRAJINNEJ ŠTRUKTÚRY ÚZEMIA		ČERPAČIA STANICA SPLAŠKOVÝCH VOD
	LESNÝ PORAST		OCHRANÉ PÁSMA VNÍ ELEKTRICKÉHO VZDUŠNÉHO VEDENIA
	ORNÁ PODA		
	TRVALÉ TRÁVNÉ PORASTY		
	LESY OCHRANÉ		
	LESY OSOBNÉHO URČENIA		
	OCHRANÉ PÁSMA		
	STROMOVÁ A KRÍKOVÁ EKOSTABILIZUJÚCA ZELEN		
	ZÁHRADY		
	PRIRODNÁ PAMÄTKA		
	PRIESTOROVÁ DOMINANTA - VÝZNAMNÁ KRAJINNÁ PANORÁMA		

SPRACOVATEĽ:


e R STAR s.r.o.

PROJEKTOVÁ A REALIZAČNÁ FIRMA TEL:091/429 99 96
TRIEDA SNP č.75/974 OT BANSKA BYSTRICA
OBSTARÁVATEĽ: Obec Tajov

DAŤUM: 04.2024 ZÁK.ČÍSLO:
PRIESTOROVÉHO
OBSTARÁVATEĽ: Obec Tajov

HLAVNÝ RIEŠITEĽ: Ing. arch. Jozef Džizka
SPOLUPRÁCA: Ing. arch. Jozef Salus
Ing. arch. Jana Tomeková

Obec Tajov August 2010 1 : 5000

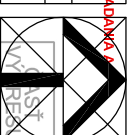

M 1:5000

číslo výkresu
2