



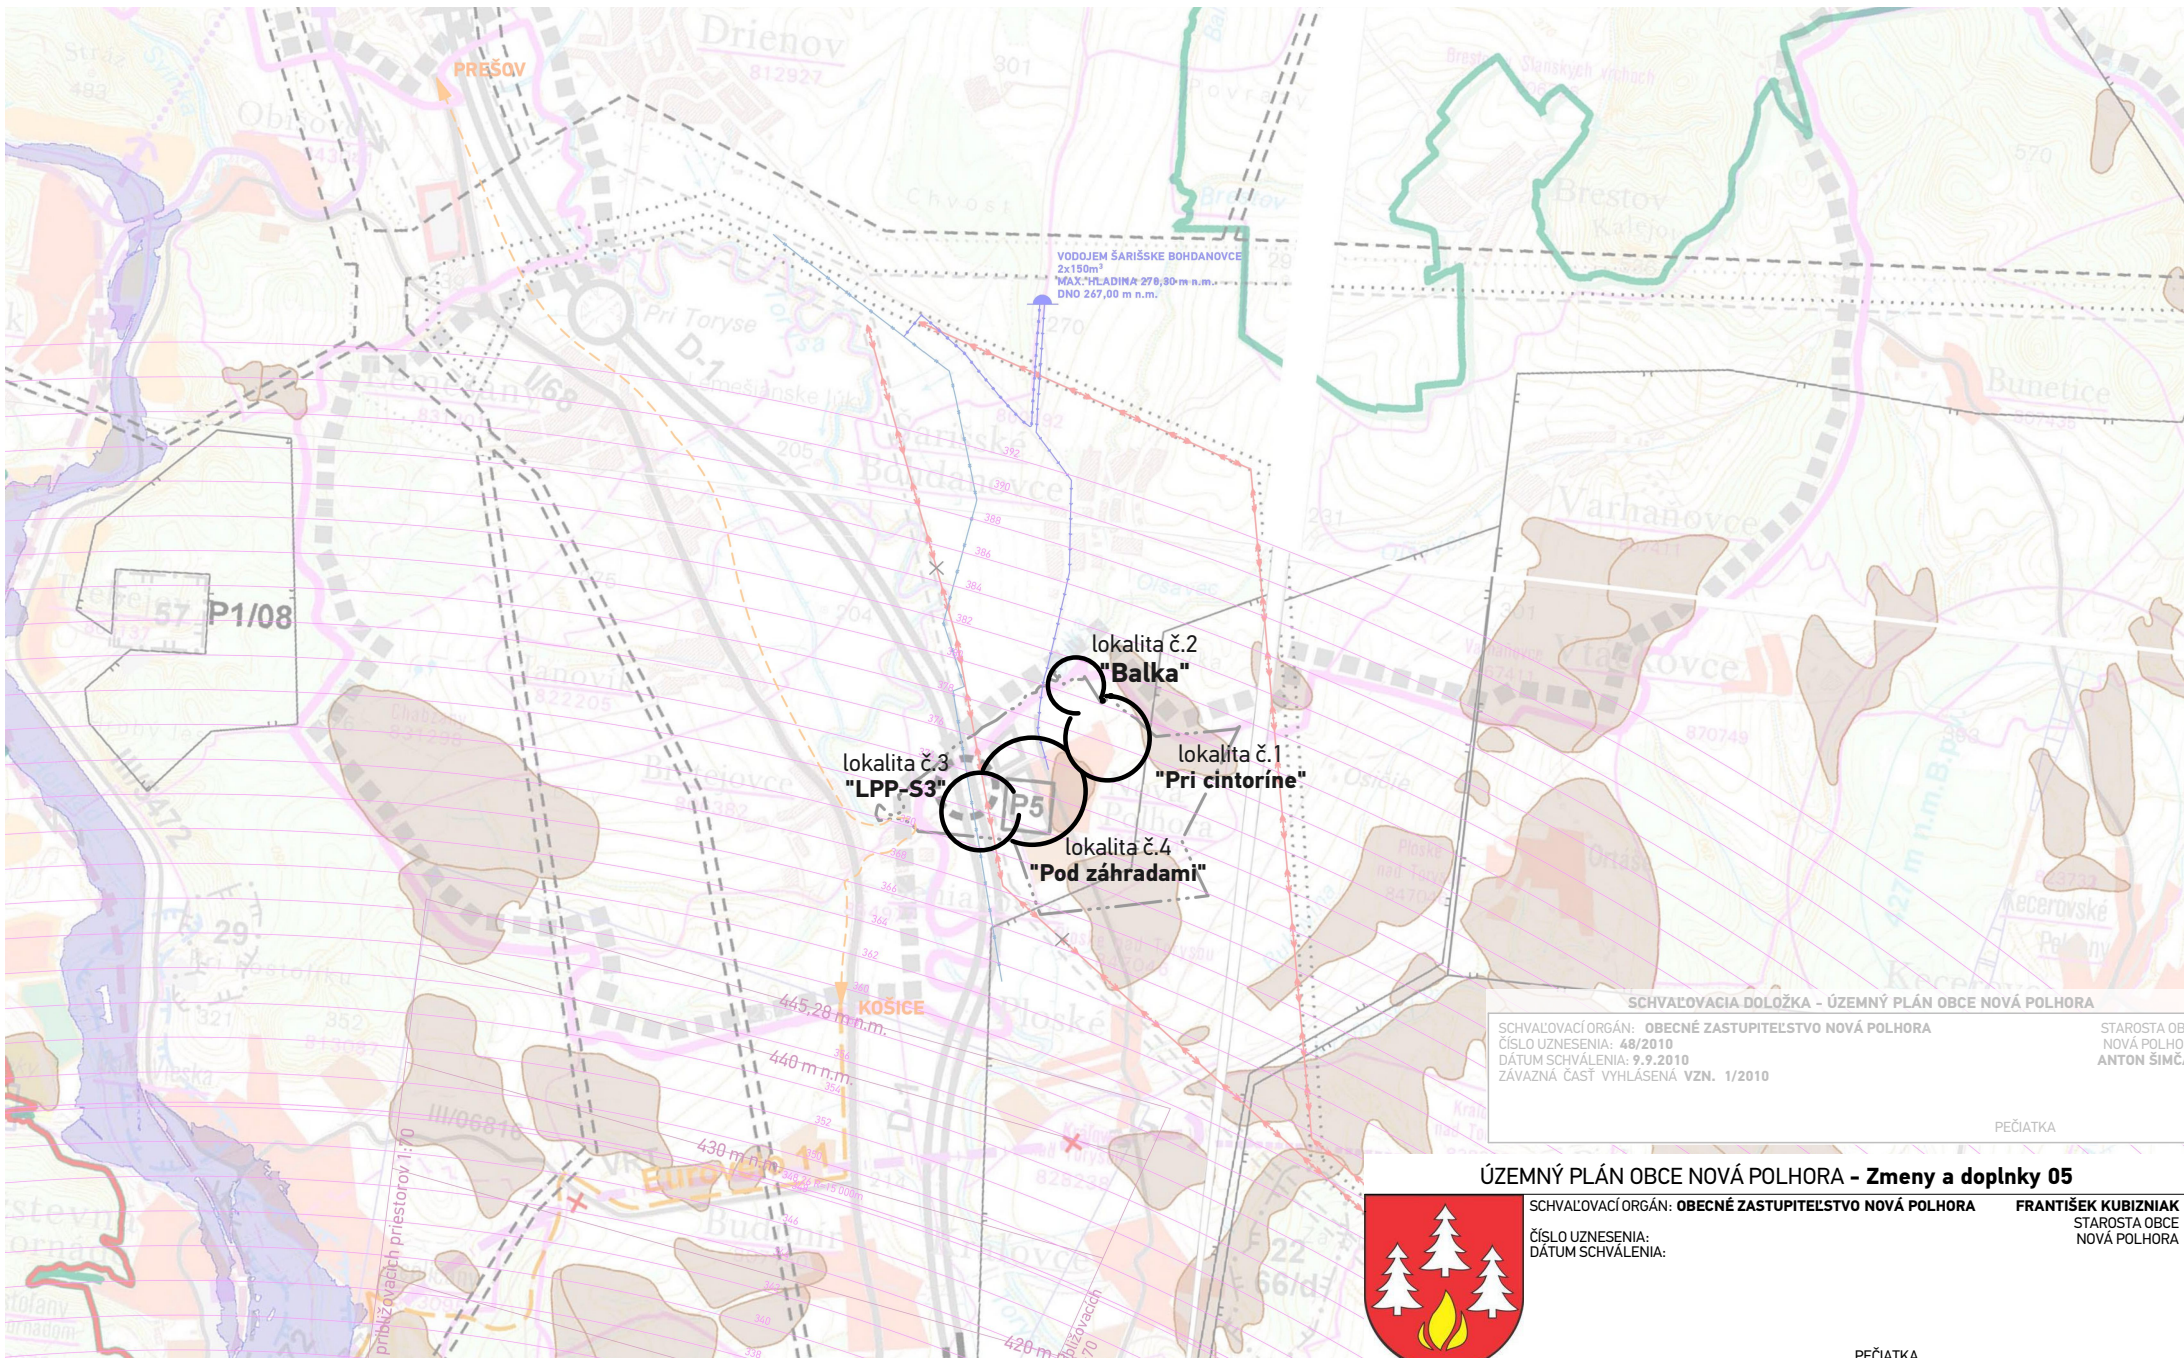

LEGENDA


STAV

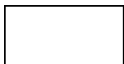

NÁVRH



VÝHLAD

 

ROZSAH ZMIEN A DOPLNKOV 05



Architektonické
štúdio Atrium, s.r.o.

Mlynská 27, 040 01 Košice

T: +421 55 6231 587

architekti@atriumstudio.sk

www.atriumstudio.sk



ÚZEMNÝ PLÁN OBCE NOVÁ POLHORA - Zmeny a doplnky 05

SCHVALOVACÍ ORGÁN: OBECNÉ ZASTUPITELSTVO NOVÁ POLHORA

ČÍSLO UZNESENIA:

DÁTUM SCHVÁLENIA:

FRANTIŠEK KUBIZNIAK

STAROSTA OBCE

NOVÁ POLHORA

PEČIATKA

NÁZOV
VÝKRESU: Širšie vzťahy a návrh záujmového územia

Č. LOK./NÁZOV PRE ZAD:

lokalita č.1 "Balka"

lokalita č.2 "Pod záhradami"

lokalita č.3 "Pri cintoríne"

lokalita č.4 "LPP-S3"

1:50 000

DÁTUM: 04/2025

Číslo výkresu:

1