


LEGENDA

STAV	NÁVRH	VÝHLAD	
			ROZSAH ZMIEN A DOPLNKOV 05
			HRANICA ZASTAVANÉHO ÚZEMIA K 1.1.1990
			HRANICA NAVRHOVANEJ ZASTAVANOSTI ÚZEMIA PODĽA § 139a) ods.8 STAVEBNÉHO ZÁKONA
			OBSLUŽNÉ A PRÍSTUPOVÉ CESTY
			PLOCHY BÝVANIA V RODINNÝCH DOMOCH
			VEREJNÁ ZELEN
			ODVODŇOVACÍ KANÁL
			OZNAČENIE PLÔCH BEZ MOŽNOSTI UMIESTNENIA NADZEMNÝCH STAVIEB A BUDOV V OCHRANNOM PÁSME DIALNICE D1 A VS STARINA - KOŠICE

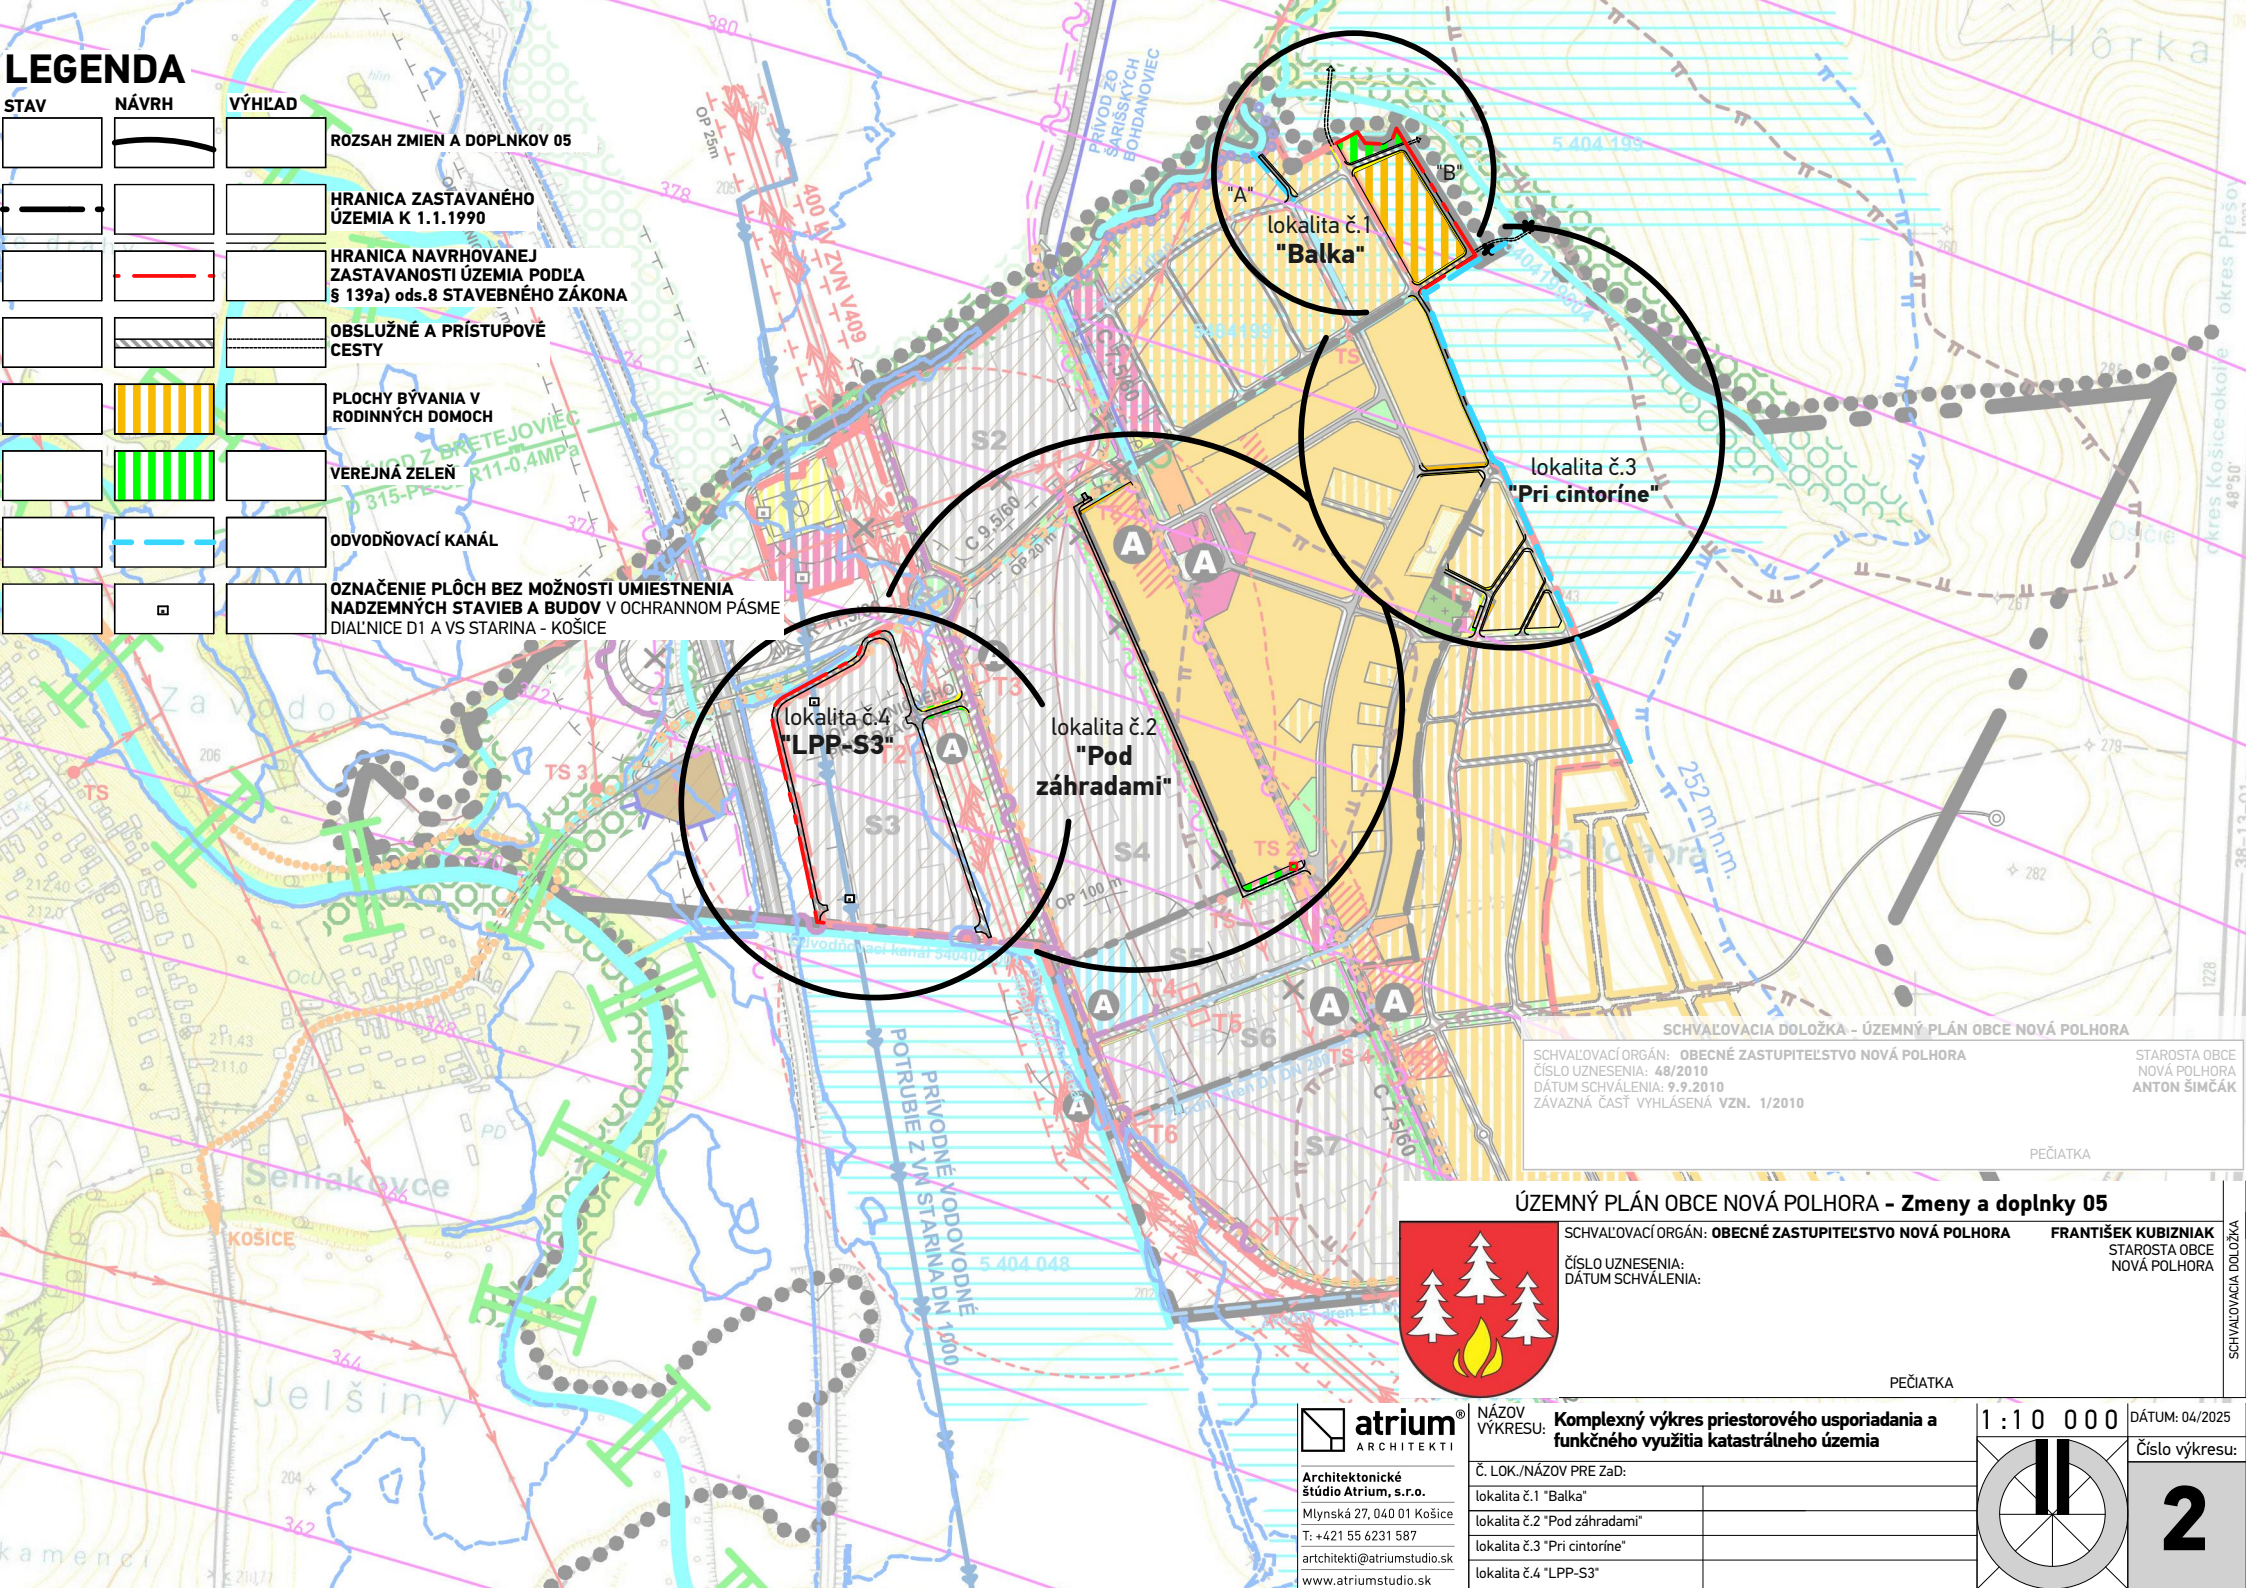

SCHVALOVACIA DOLOŽKA - ÚZEMNÝ PLÁN OBCE NOVÁ POLHORA

SCHVALOVACÍ ORGÁN: OBECNÉ ZASTUPITELSTVO NOVÁ POLHORA
ČÍSLO UZNESENIA: 48/2010
DÁTUM SCHVÁLENIA: 9.9.2010
ZÁVAZNÁ ČASŤ VYHLÁSENÁ VZN. 1/2010

STAROSTA OBCE
NOVÁ POLHORA
ANTON ŠIMČÁK

PEČIATKA

ÚZEMNÝ PLÁN OBCE NOVÁ POLHORA - Zmeny a doplnky 05

SCHVALOVACÍ ORGÁN: OBECNÉ ZASTUPITELSTVO NOVÁ POLHORA
FRANTIŠEK KUBIZNIAK
STAROSTA OBCE
NOVÁ POLHORA



PEČIATKA



Architektonické
štúdio Atrium, s.r.o.
Mlynská 27, 040 01 Košice
T: +421 55 6231 587
architekti@atriumstudio.sk
www.atriumstudio.sk

NÁZOV VÝKRESU: Komplexný výkres priestorového usporiadania a funkčného využitia katastrálneho územia

Č. LOK./NÁZOV PRE ZAD:	
lokalita č.1 "Balka"	
lokalita č.2 "Pod záhradami"	
lokalita č.3 "Pri cintoríne"	
lokalita č.4 "LPP-S3"	

1 : 10 000	DÁTUM: 04/2025
Číslo výkresu:	2