
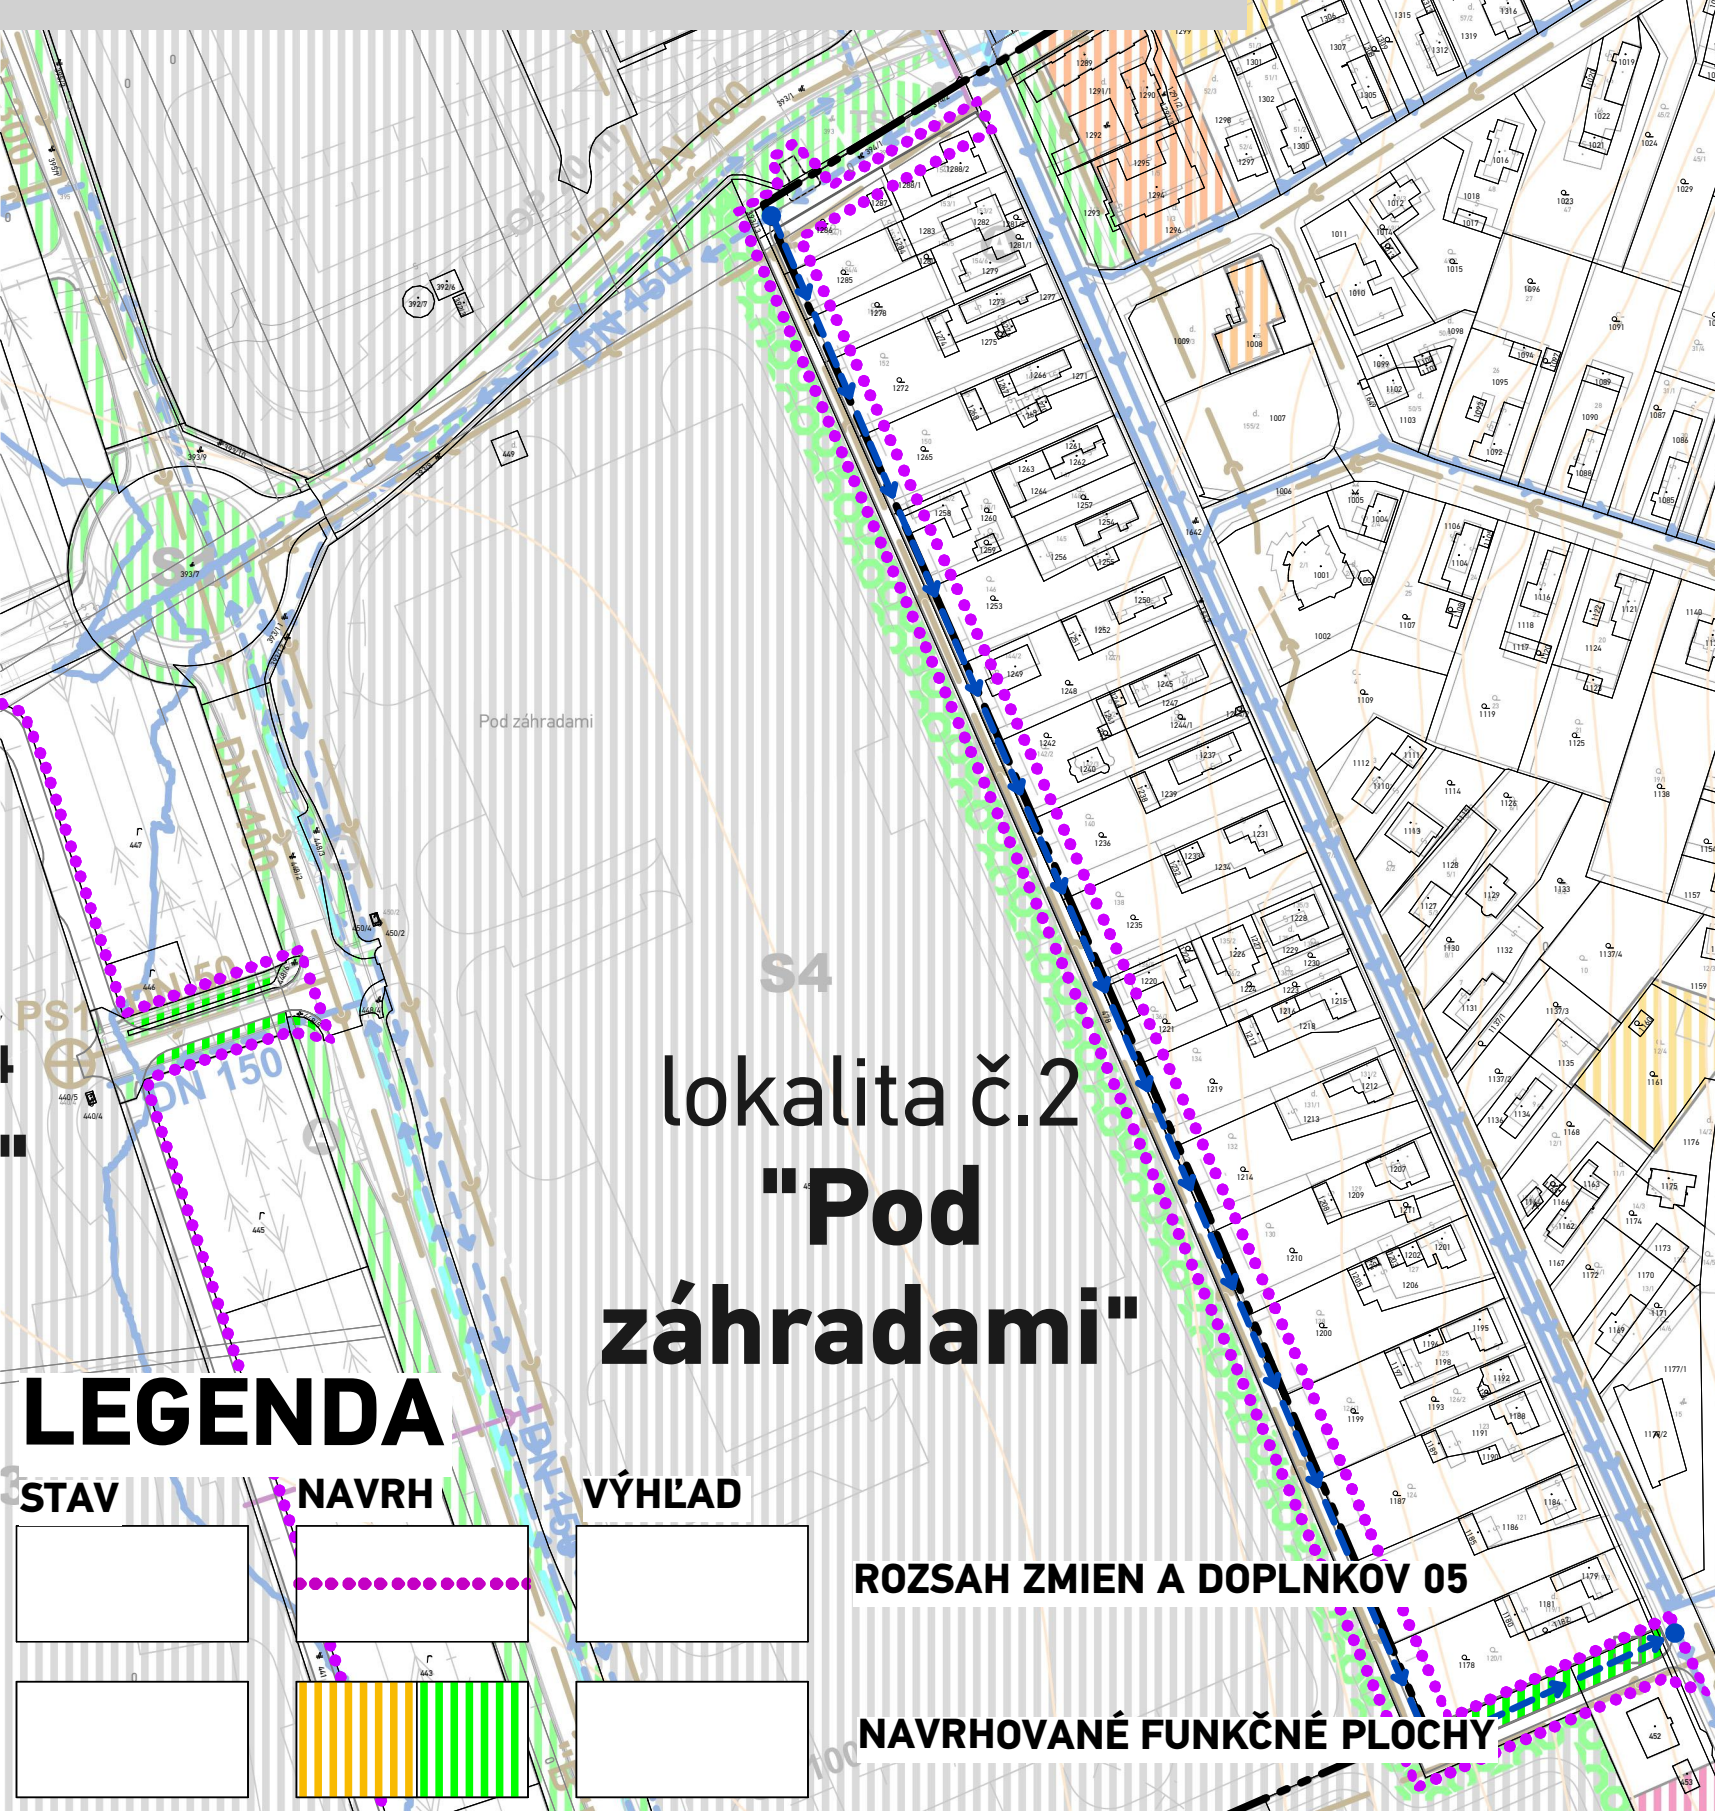
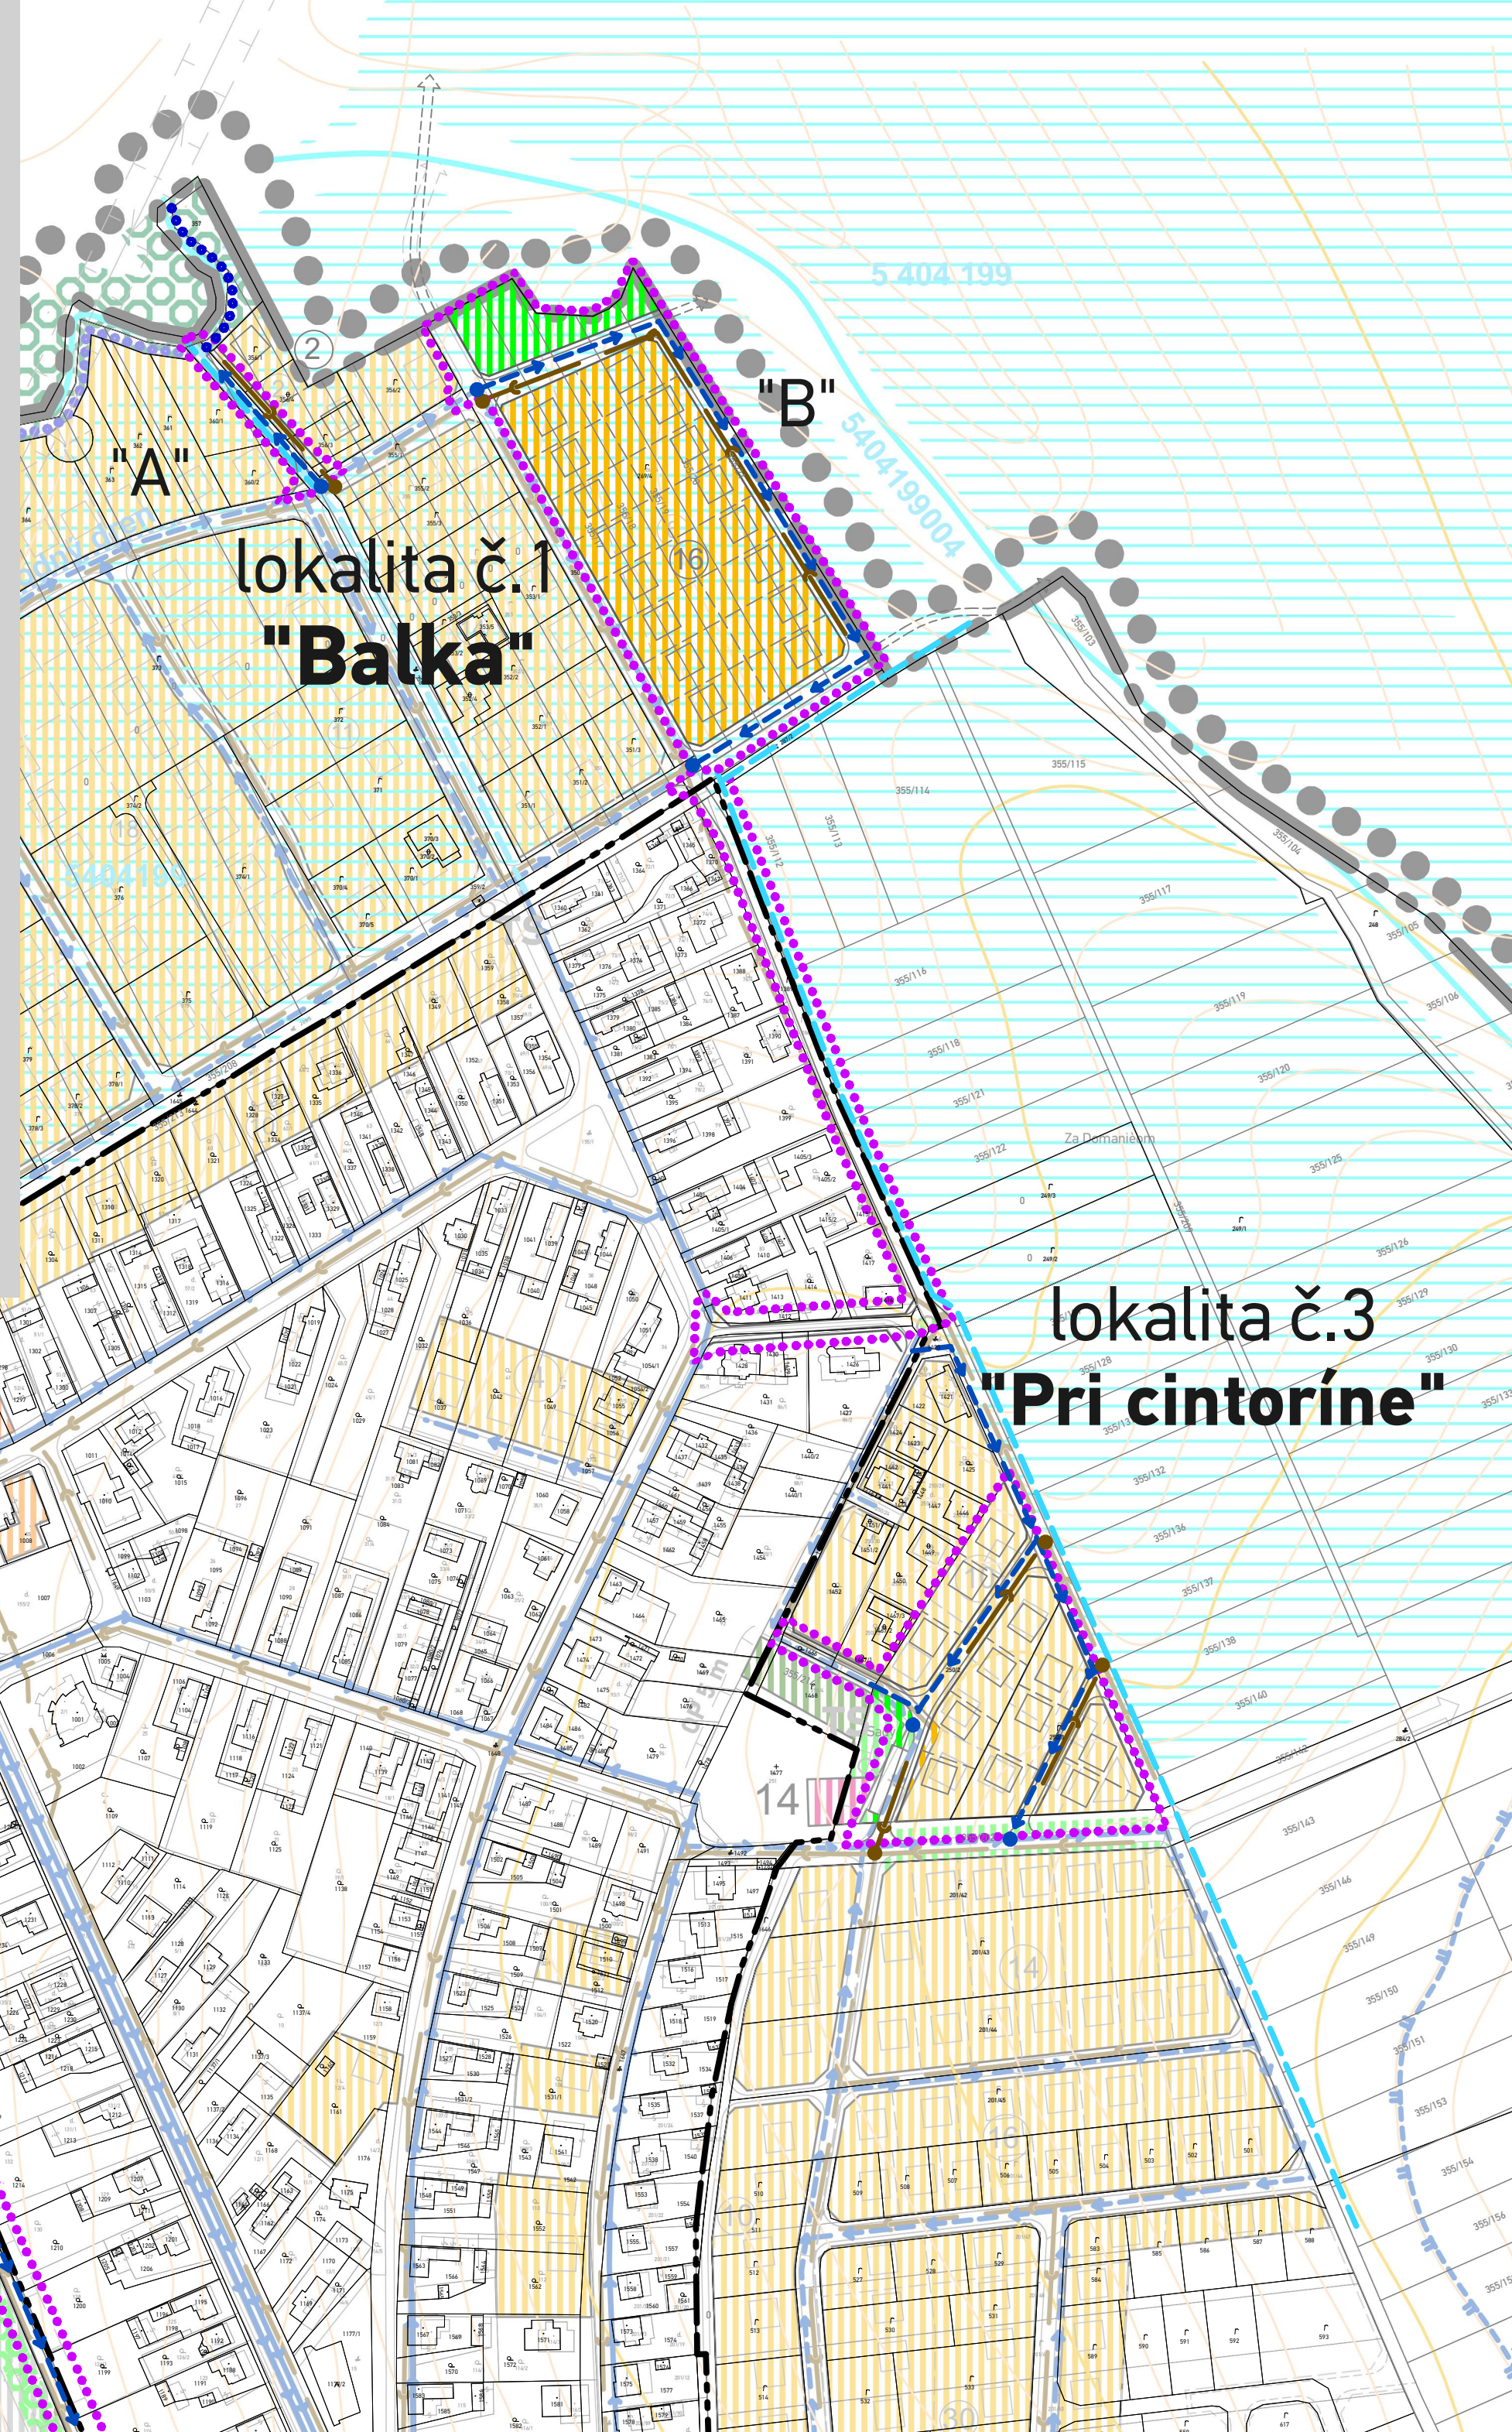


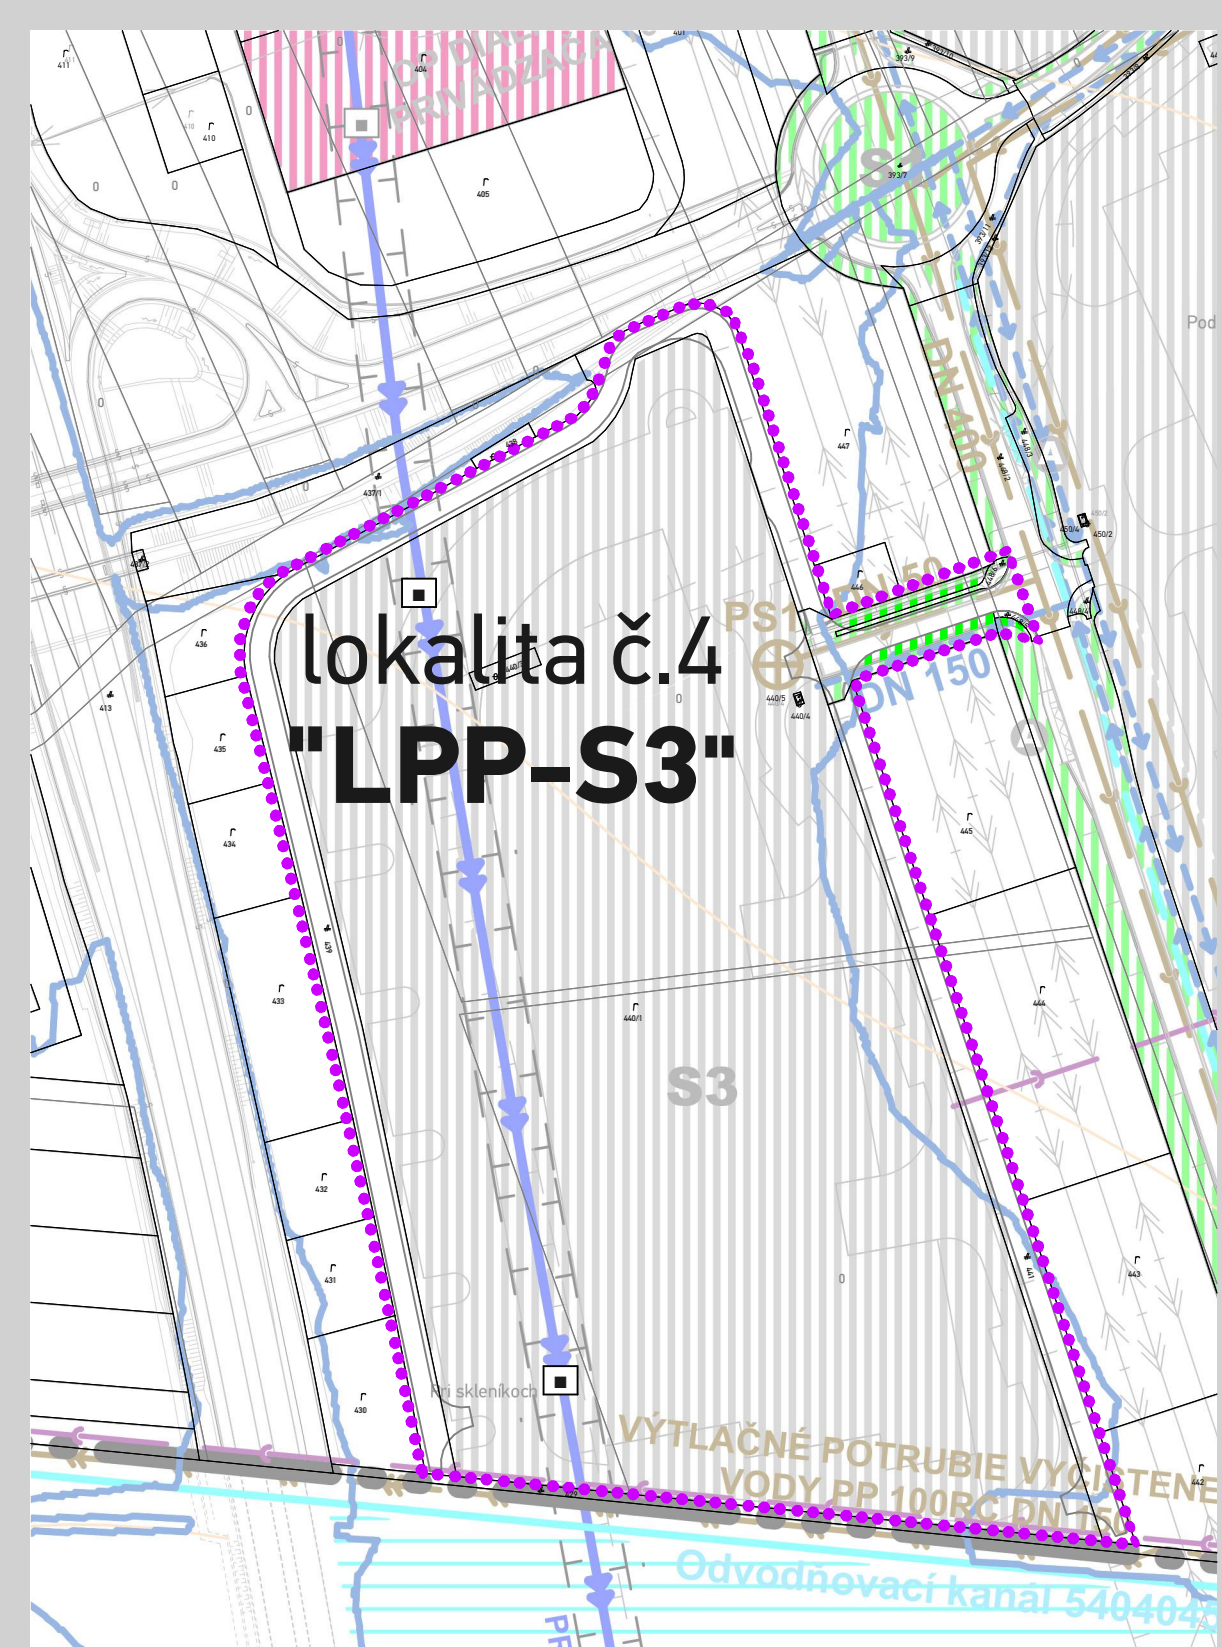

LEGENDA

STAV	NAVRH	VÝHLAD

ROZSAH ZMIEN A DOPLNKOV 05

NAVRHOVANÉ FUNKČNÉ PLOCHY

ROZVODNÝ RAD PITNEJ VODY

KANALIZÁCIA SPLAŠKOVÁ

ODVODŇOVACÍ KANÁL

OZNAČENIE PLÔCH BEZ MOŽNOSTI UMIESTNENIA NADZEMNÝCH STAVIEB A BUDOV V OCHRANNOM PÁSME DIAĽNICE D1 A VS STARINA - KOŠICE

PROTIPOVODŇOVÁ HRÁDZA NA BALKE

SCHVAĽOVACÍ ORGÁN: OBECNÉ ZASTUPITEĽSTVO NOVÁ POLHORA
ČÍSLO UZNESENIA: 48/2010
DÁTUM SCHVÁLENIA: 9.9.2010
ZÁVAZNÁ ČASŤ VYHLÁSENÁ VZN. 1/2010

STAROSTA OBCE
NOVÁ POLHORA
ANTON ŠIMČÁK

ÚZEMNÝ PLÁN OBCE NOVÁ POLHORA - Zmeny a doplnky 05

SCHVAĽOVACÍ ORGÁN: OBECNÉ ZASTUPITEĽSTVO NOVÁ POLHORA
ČÍSLO UZNESENIA:
DÁTUM SCHVÁLENIA:

FRANTIŠEK KUBIZNIAK
STAROSTA OBCE
NOVÁ POLHORA



PEČIATKA



Architektonické štúdio Atrium, s.r.o.
Mlynská 27, 040 01 Košice
T: +421 55 6231 587
artchitekti@atriumstudio.sk
www.atriumstudio.sk

NÁZOV VÝKRESU: Výkres verejného technického vybavenia: zásobovanie pitnou vodou, odkanalizovanie, vodné toky

Č. LOK./NÁZOV PRE ZaD:

lokalita č.1 "Balka"

lokalita č.2 "Pod záhradami"

lokalita č.3 "Pri cintoríne"

lokalita č.4 "LPP-S3"

1 : 5 0 0 0

DÁTUM: 04/2025

Číslo výkresu:

4a

