

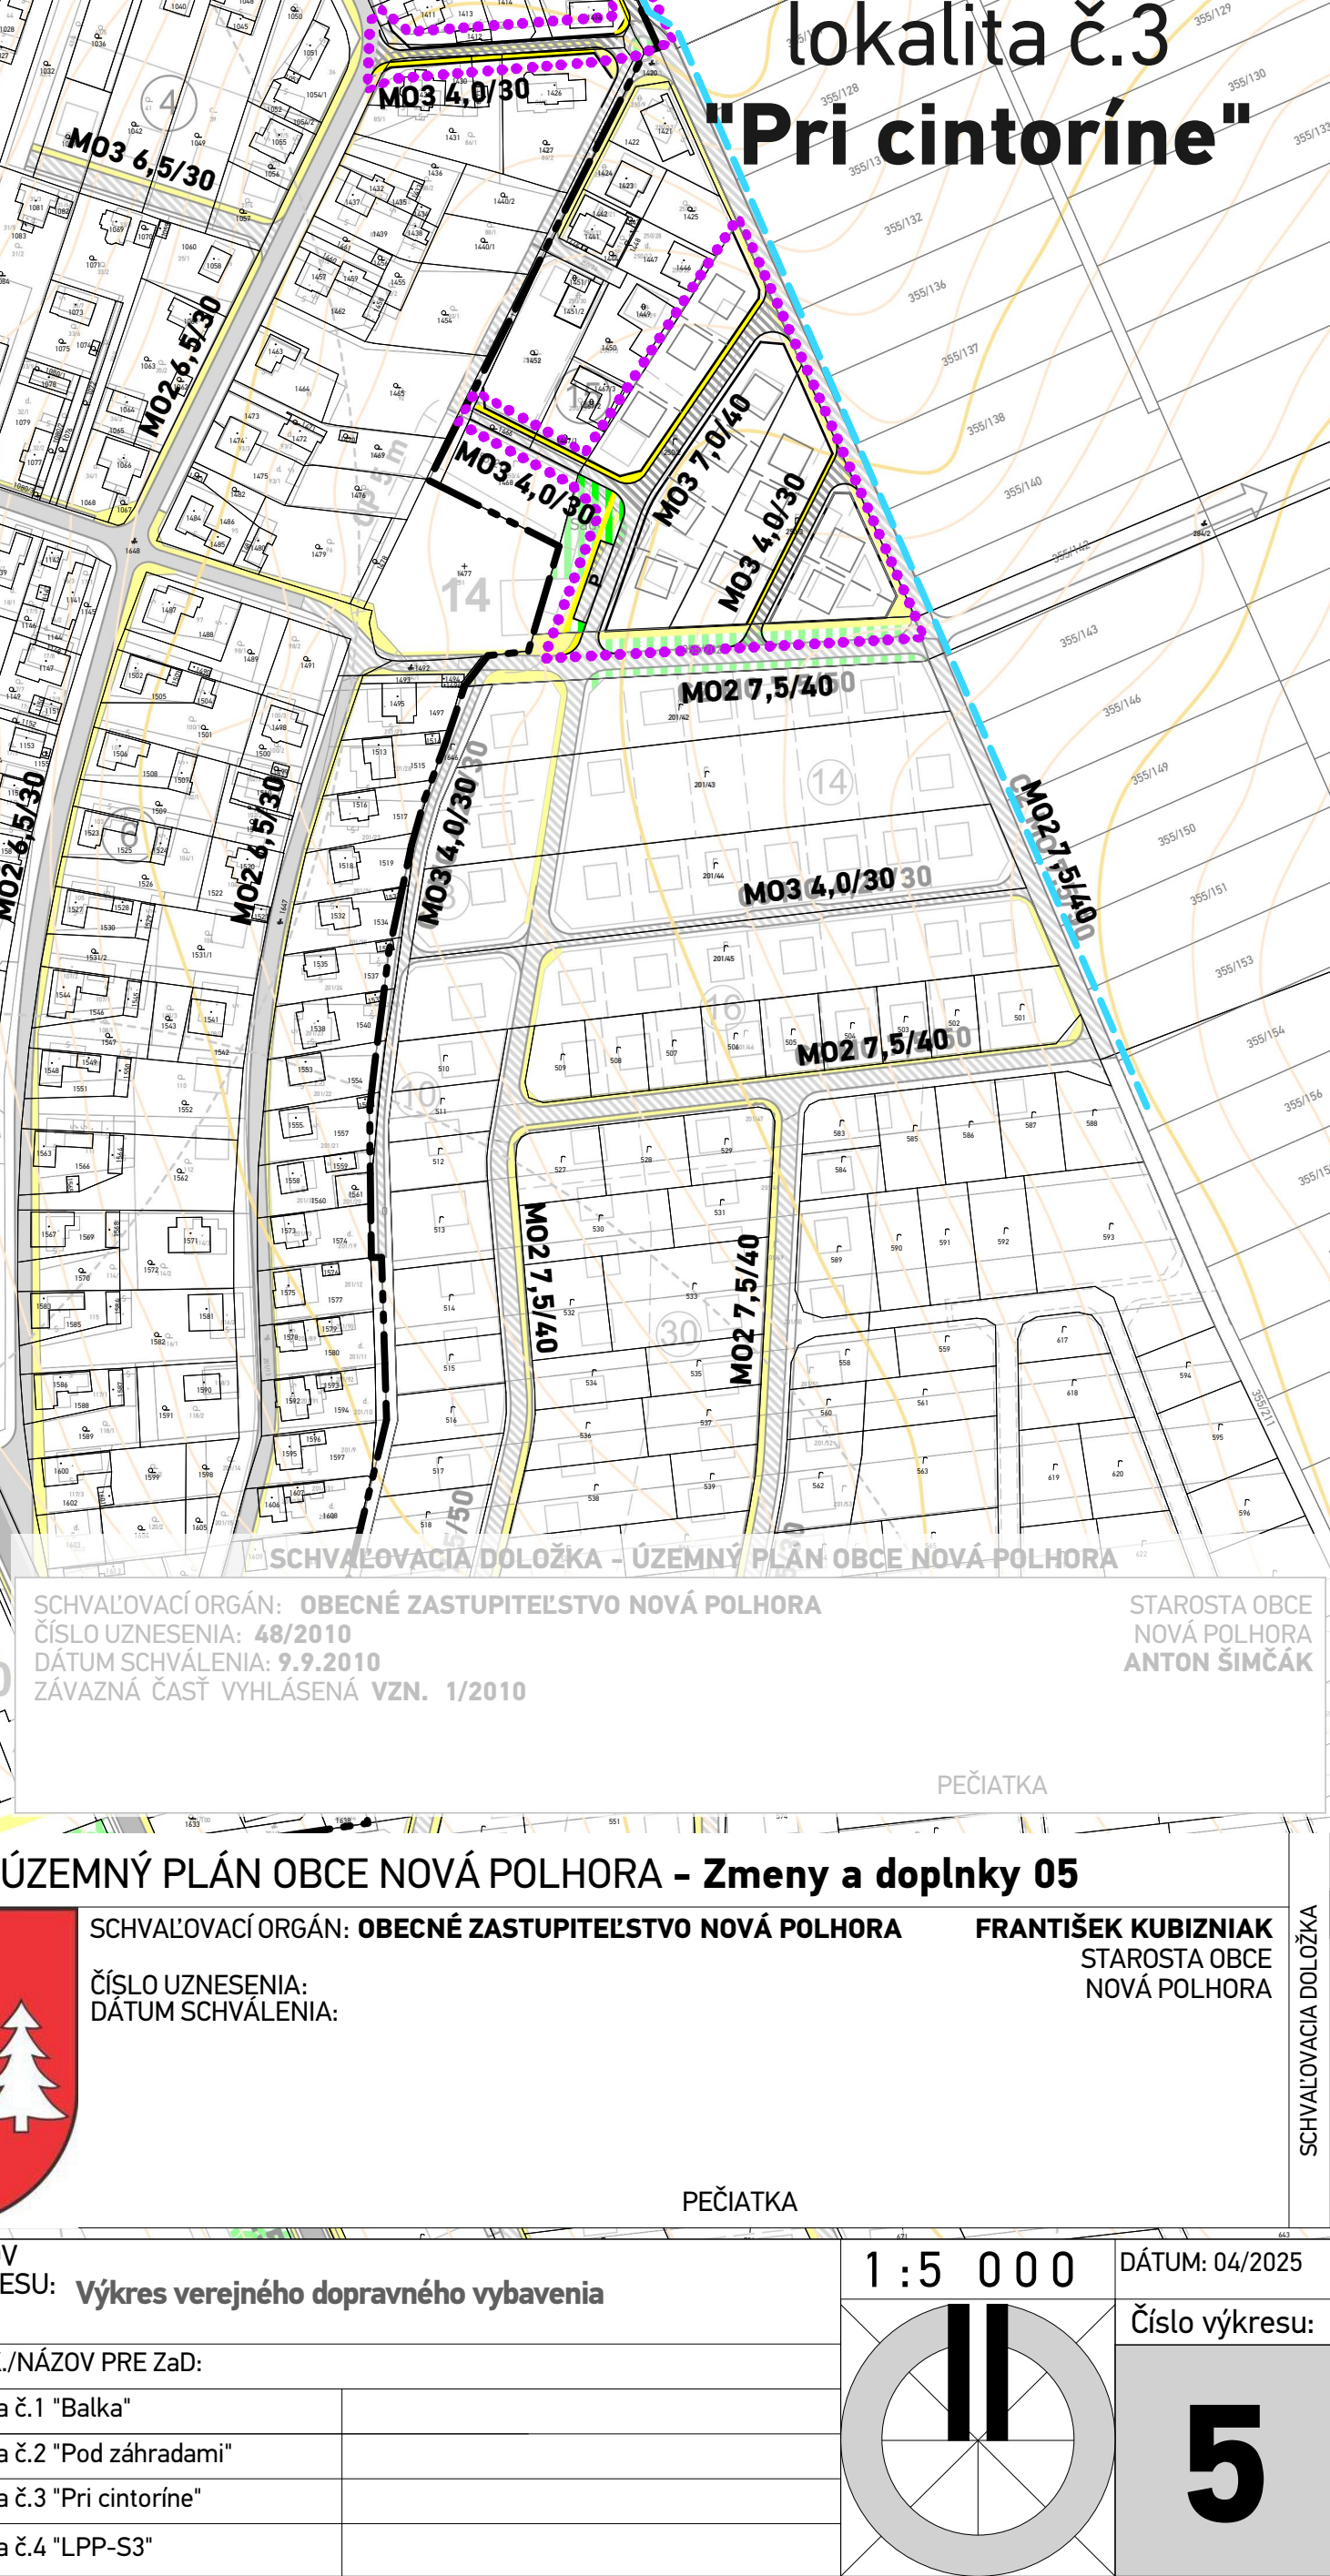
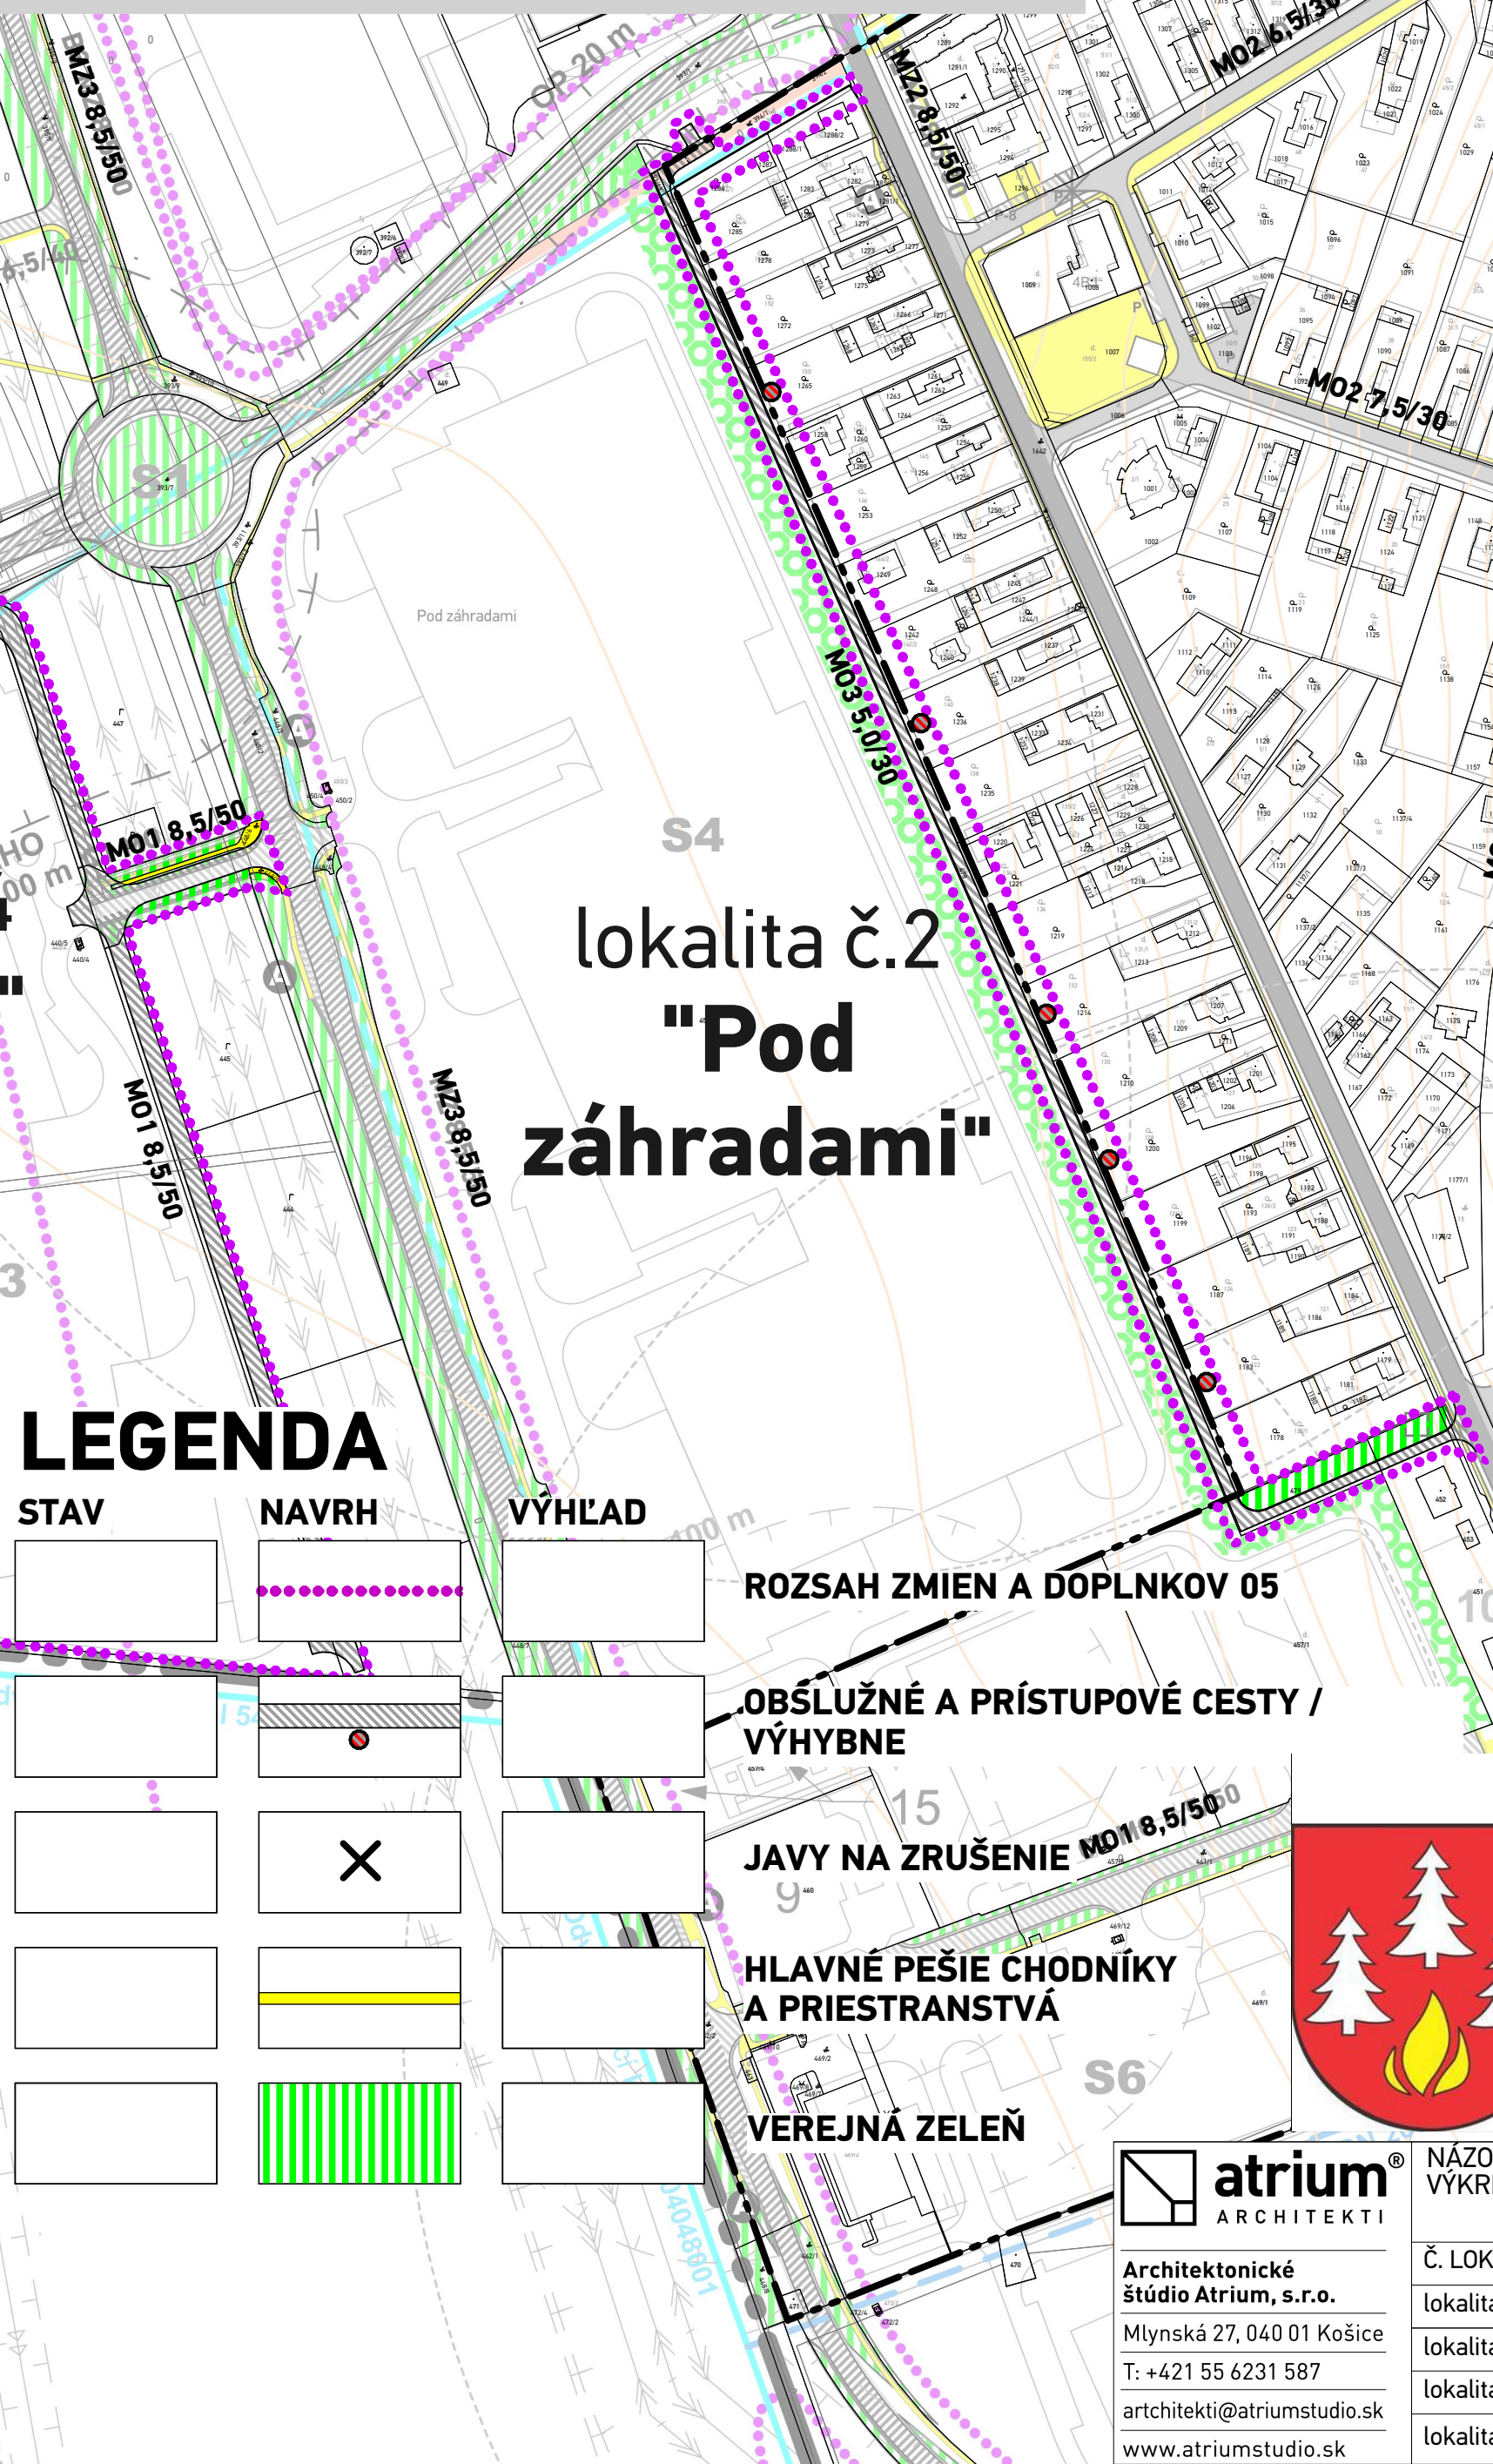


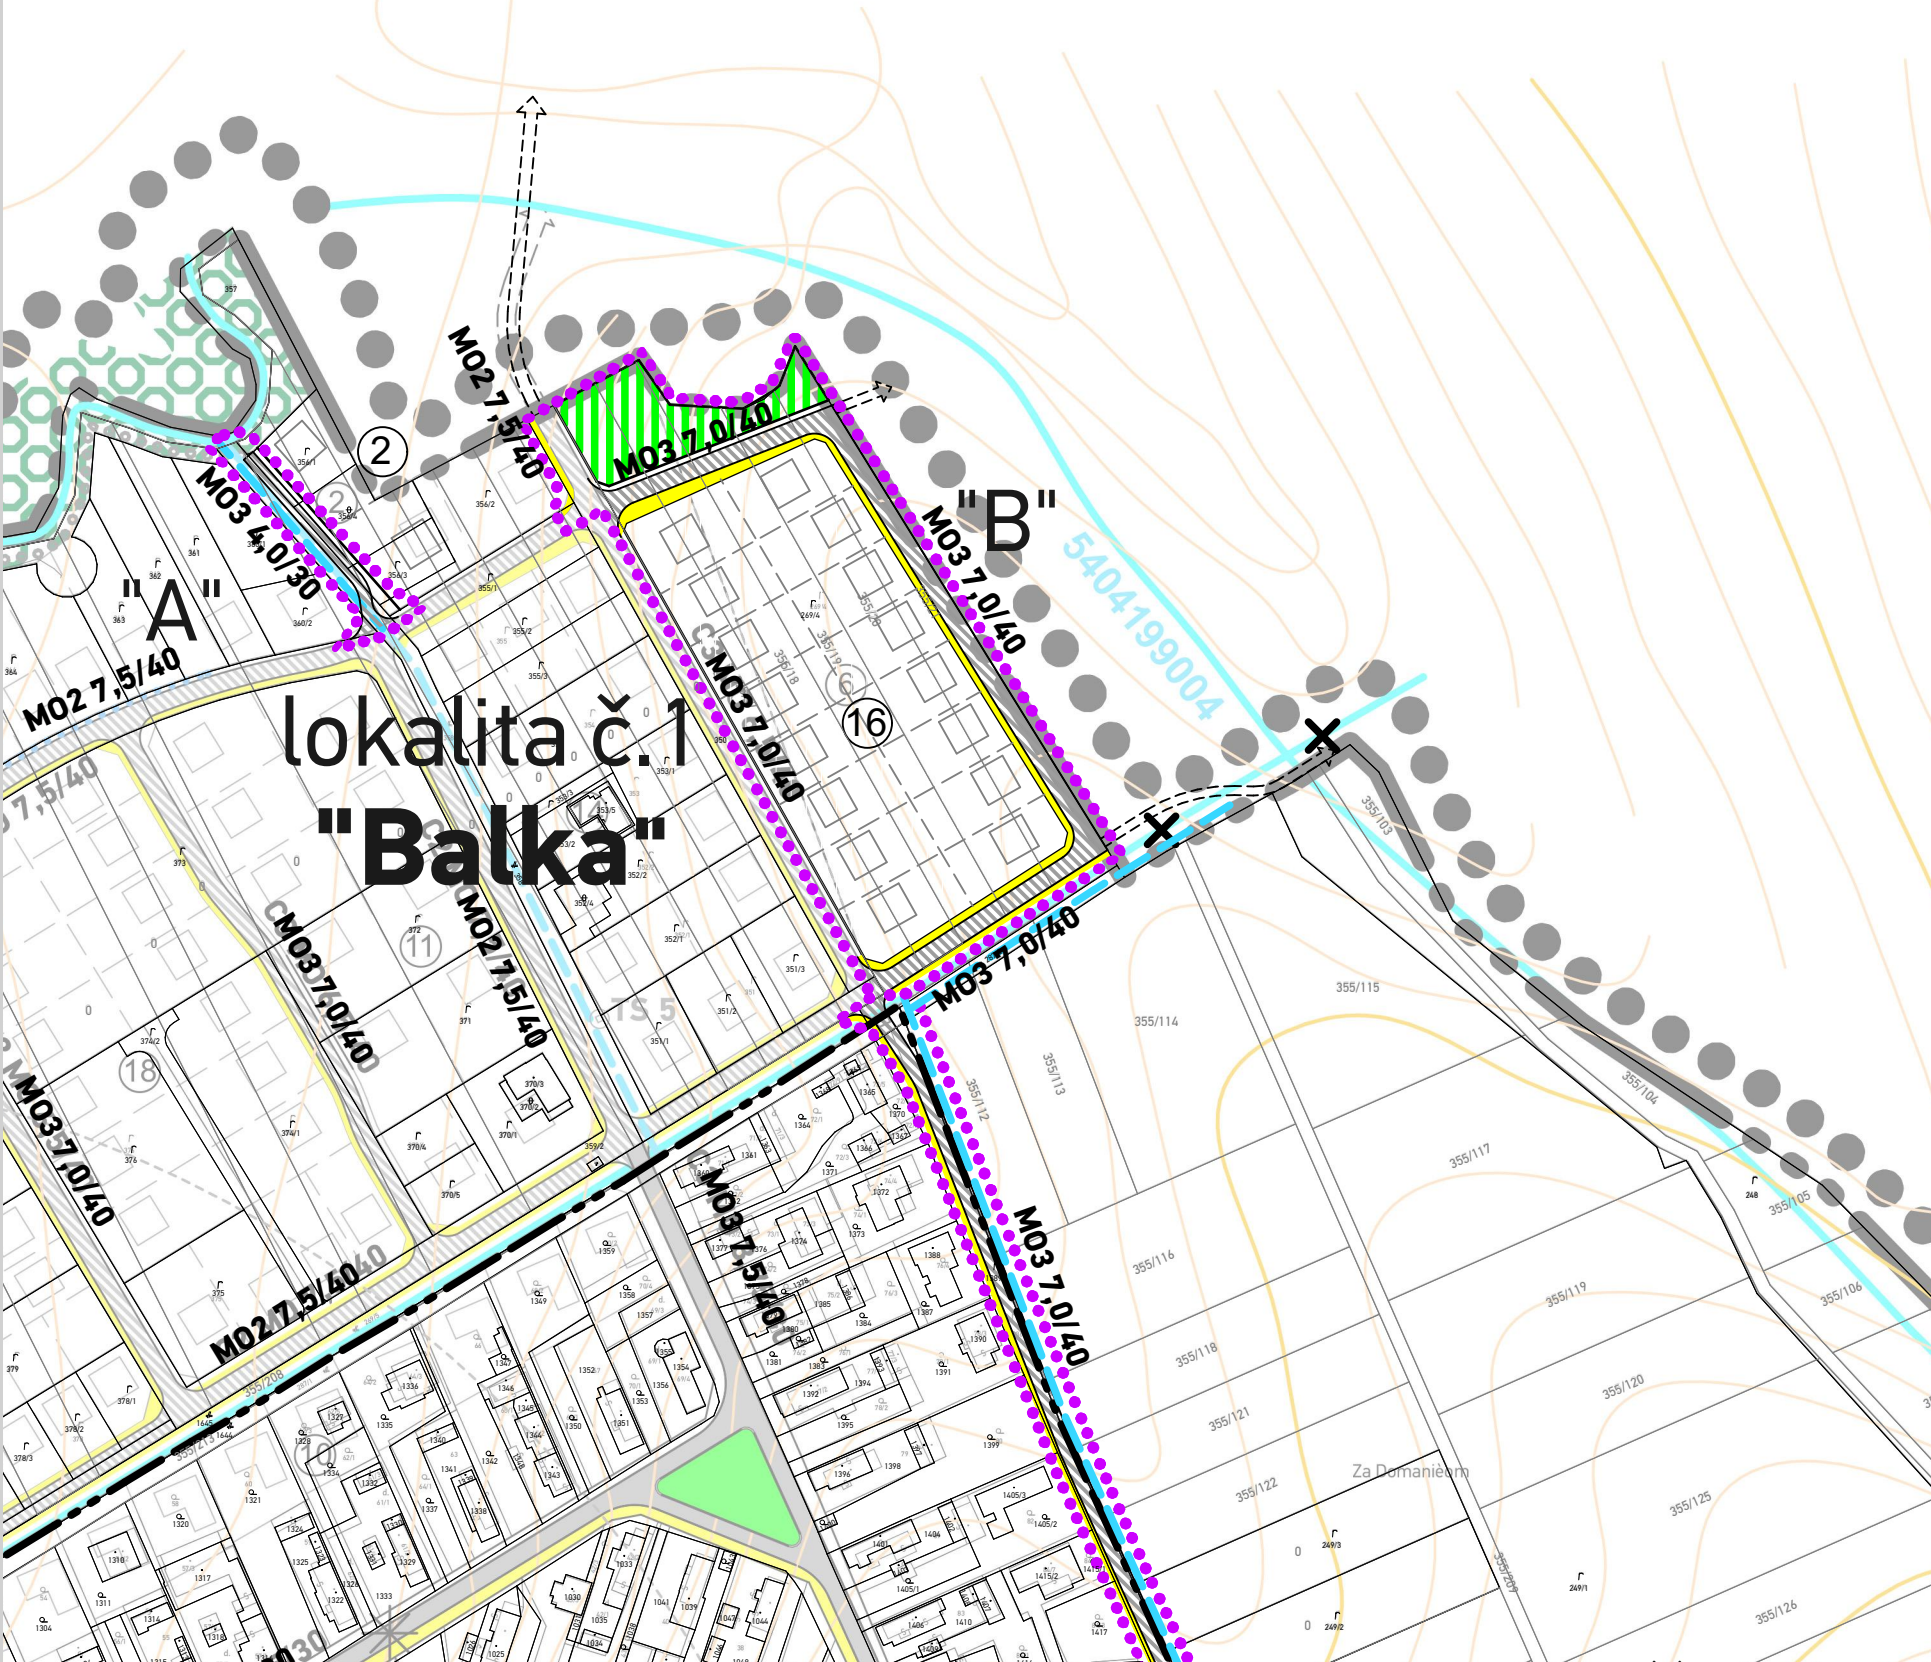

LEGENDA


STAV	NAVRH	VÝHLAD

- ROZSAH ZMIEN A DOPLNKOV 05
- OBŠLUŽNÉ A PRÍSTUPOVÉ CESTY / VÝHYBNE
- JAVY NA ZRUŠENIE
- HLAVNÉ PEŠIE CHODNÍKY A PRIESTRANSTVÁ
- VEREJNÁ ZELEŇ

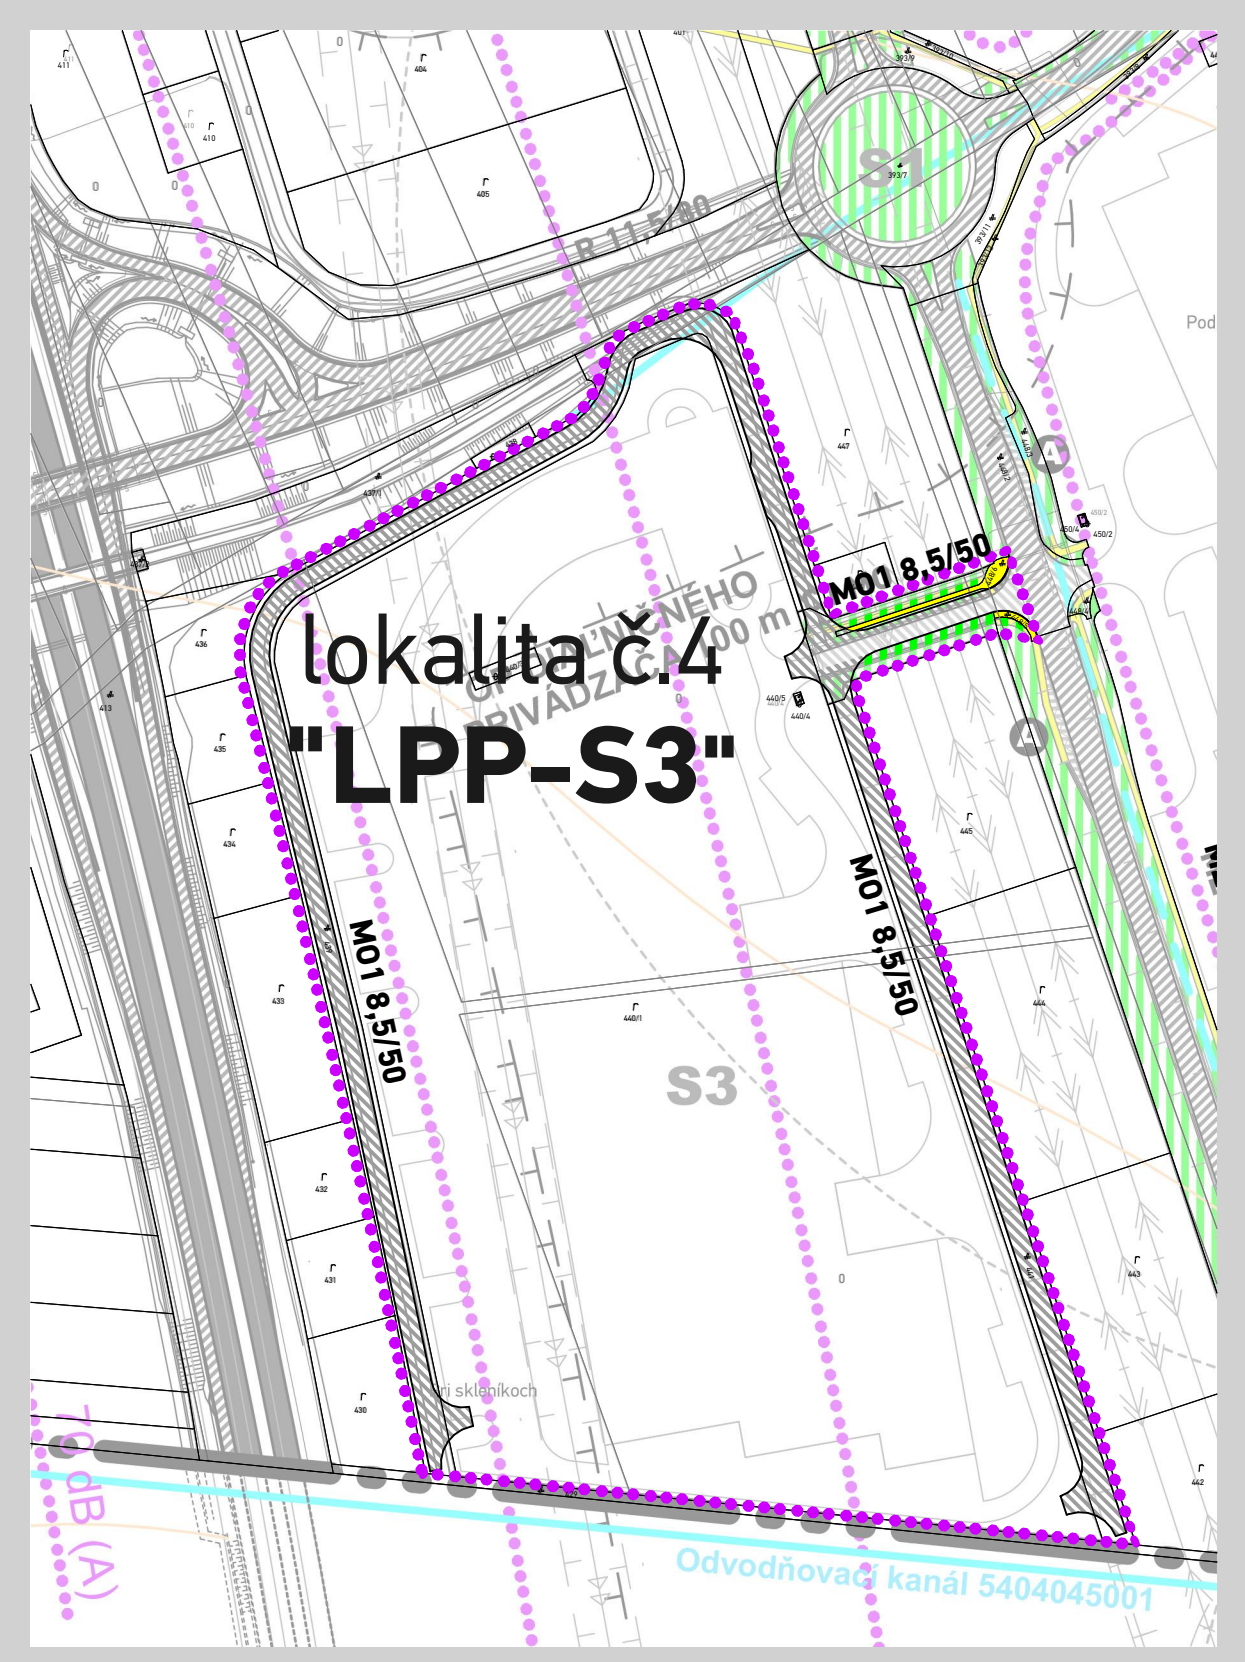

atrium
ARCHITEKTI
Architektonické štúdio Atrium, s.r.o.
Mlynská 27, 040 01 Košice
T: +421 55 6231 587
artchitekti@atriumstudio.sk
www.atriumstudio.sk

NÁZOV VÝKRESU: Výkres verejného dopravného vybavenia
Č. LOK./NÁZOV PRE ZaD:
lokalita č.1 "Balka"
lokalita č.2 "Pod záhradami"
lokalita č.3 "Pri cintoríne"
lokalita č.4 "LPP-S3"

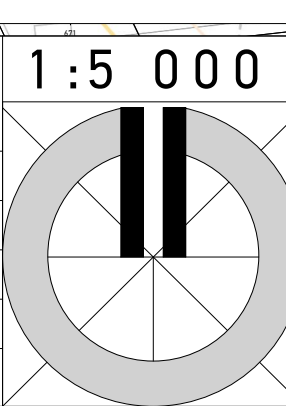

DÁTUM: 04/2025
Číslo výkresu:
5

SCHVAĽOVACIA DOLOŽKA - ÚZEMNÝ PLÁN OBCE NOVÁ POLHORA
SCHVAĽOVACÍ ORGÁN: OBECNÉ ZASTUPITEĽSTVO NOVÁ POLHORA
ČÍSLO UZNESENIA: 48/2010
DÁTUM SCHVÁLENIA: 9.9.2010
ZÁVAZNÁ ČASŤ VYHLÁSENÁ VZN. 1/2010
STAROSTA OBCE NOVÁ POLHORA
ANTON ŠIMČÁK
PEČIATKA

ÚZEMNÝ PLÁN OBCE NOVÁ POLHORA - Zmeny a doplnky 05
SCHVAĽOVACÍ ORGÁN: OBECNÉ ZASTUPITEĽSTVO NOVÁ POLHORA
FRANTIŠEK KUBIZNIAK
STAROSTA OBCE NOVÁ POLHORA
PEČIATKA