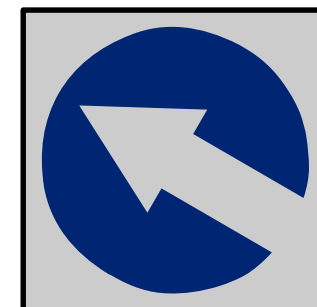
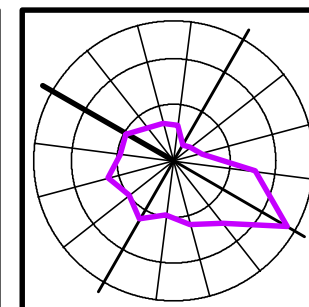
 
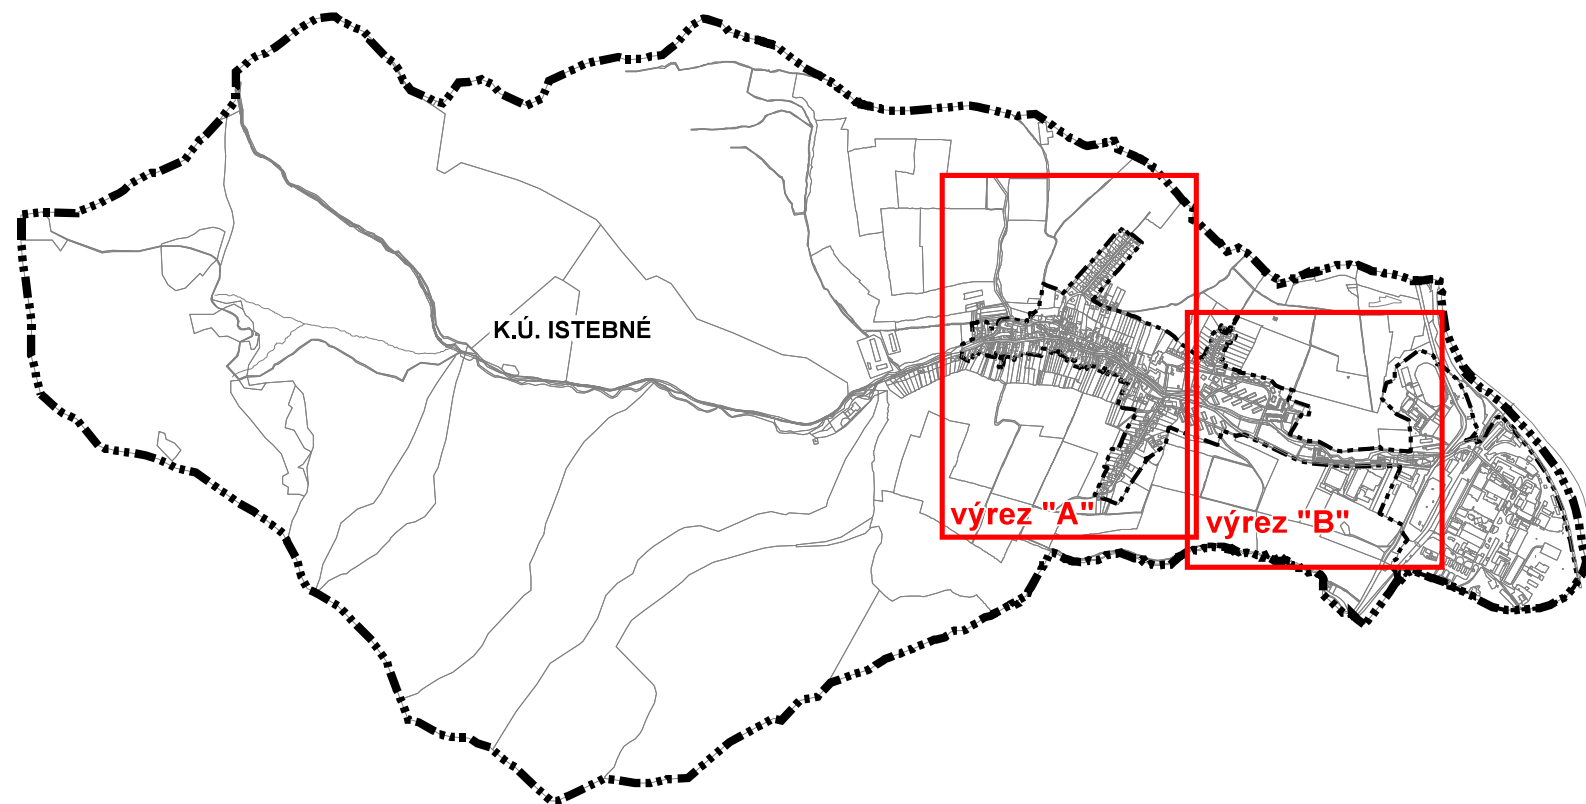


ÚZEMNÝ PLÁN OBCE ISTEBNÉ - ZMENY A DOPLNKY č.1

NÁVRH



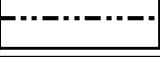
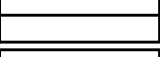
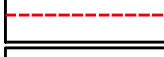
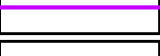
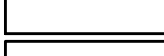
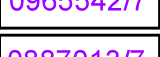
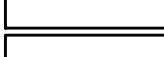
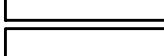
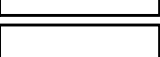
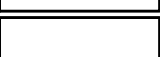
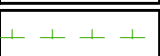
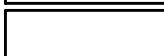
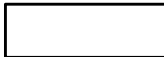
Obstarávateľ: Obec Istebné
Hl.riešiteľ:
Autor výkresu:
Dátum: marec 2025

Spracovateľ: jančo architekt, s.r.o.
Ing. arch. Eleonóra Hejzlarová
Ing. arch. Roman Jančo

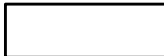
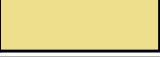
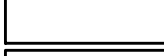
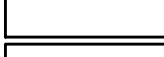
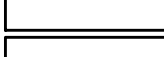
VÝKRES VYHODNOTENIA DÔSLEDKOV STAVEBNÝCH ZÁMEROV A INÝCH
NÁVRHOV NA POĽNOHOSPODÁRSKEJ PÔDE A LESNÝCH POZEMKOCH

1: 5 000

LEGENDA

stav	návrh	
		hranica katastra
		hranica zastavaného územia k 1.1.1990
		hranica skutočne zastavaného územia obce
		hranica BPEJ
		číslo BPEJ / skupina
		číslo BPEJ / skupina - chránené
		lesný pozemok
		záber poľnohospoodárskej pôdy
		číslo záberu
		ochranné pásmo lesa
		plochy odvodnené

druh pozemku podľa KN

		trvalý trávny porast
		orná pôda
		záhrada
		lesný pozemok
		vodná plocha
		zastavaná plocha a nádvorie, ostatná plocha

LEGENDA

stav	návrh	
		hranica skutočne zastavaného územia obce

		záber poľnohospoodárskej pôdy
	14	číslo záberu

Legenda ZaD č.1

stav	návrh	
	× ×	javy na zrušenie
		odsúhlasené lokality so zmenou funkčného využitia
	11Z	číslo záberu
		odsúhlasené lokality vrátené do poľnohospodárskej pôdy
	10V	číslo záberu

Zoznam lokalít riešených v rámci zmien a doplnkov č.1:

- 1.01

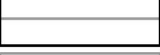
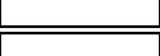
označenie lokality riešenej v rámci ZaD č.1
- 1.01 - nová lokalita BI-19
1.02 - nová lokalita BI-20
1.03 - zmena funkcie BI-21
1.04 - ochranné pásmo cintorína
1.05 - zmena časového rámca z návrhu do výhľadu čast' BI-16 a BI-17
1.06 - nová lokalita BI-17
1.07 - nová lokalita BI-22
1.08 - zmena regulatívov pre lokalitu OV-08
1.09 - doplnenie DP-07
1.10 - zmena časového rámca z návrhu do výhľadu BI-18
1.11 - zmena funkcie + nová loklaita BI-23
1.12 - nová lokalita ZI-01
1.13 - nová lokalita BI-24
1.14 - nová lokalita V-05
1.15 - nová lokalita ZU-06

Číslo výkresu

7.1

Číslo ZaD

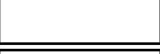
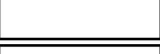
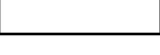
LEGENDA

stav	návrh	
		hranica katastra
		hranica zastavaného územia k 1.1.1990
		hranica skutočne zastavaného územia obce
		hranica BPEJ
		číslo BPEJ / skupina
		číslo BPEJ / skupina - chránené
		lesný pozemok
		záber poľnohospoodárskej pôdy
		číslo záberu
		ochranné pásmo lesa
		plochy odvodnené

druh pozemku podľa KN

		trvalý trávny porast
		orná pôda
		záhrada
		lesný pozemok
		vodná plocha
		zastavaná plocha a nádvorie, ostatná plocha

Legenda ZaD č.1

stav	návrh	
		javy na zrušenie
		odsúhlasené lokality so zmenou funkčného využitia
		číslo záberu
		odsúhlasené lokality vrátené do poľnohospodárskej pôdy
		číslo záberu

Zoznam lokalít riešených v rámci zmien a doplnkov č.1:

- 1.01

označenie lokality riešenej v rámci ZaD č.1
- 1.01 - nová lokalita BI-19
- 1.02 - nová lokalita BI-20
- 1.03 - zmena funkcie BI-21
- 1.04 - ochranné pásmo cintorína
- 1.05 - zmena časového rámca z návrhu do výhľadu čast' BI-16 a BI-17
- 1.06 - nová lokalita BI-17
- 1.07 - nová lokalita BI-22
- 1.08 - zmena regulatívov pre lokalitu OV-08
- 1.09 - doplnenie DP-07
- 1.10 - zmena časového rámca z návrhu do výhľadu BI-18
- 1.11 - zmena funkcie + nová loklaita BI-23
- 1.12 - nová lokalita ZI-01
- 1.13 - nová lokalita BI-24
- 1.14 - nová lokalita V-05
- 1.15 - nová lokalita ZU-06

