


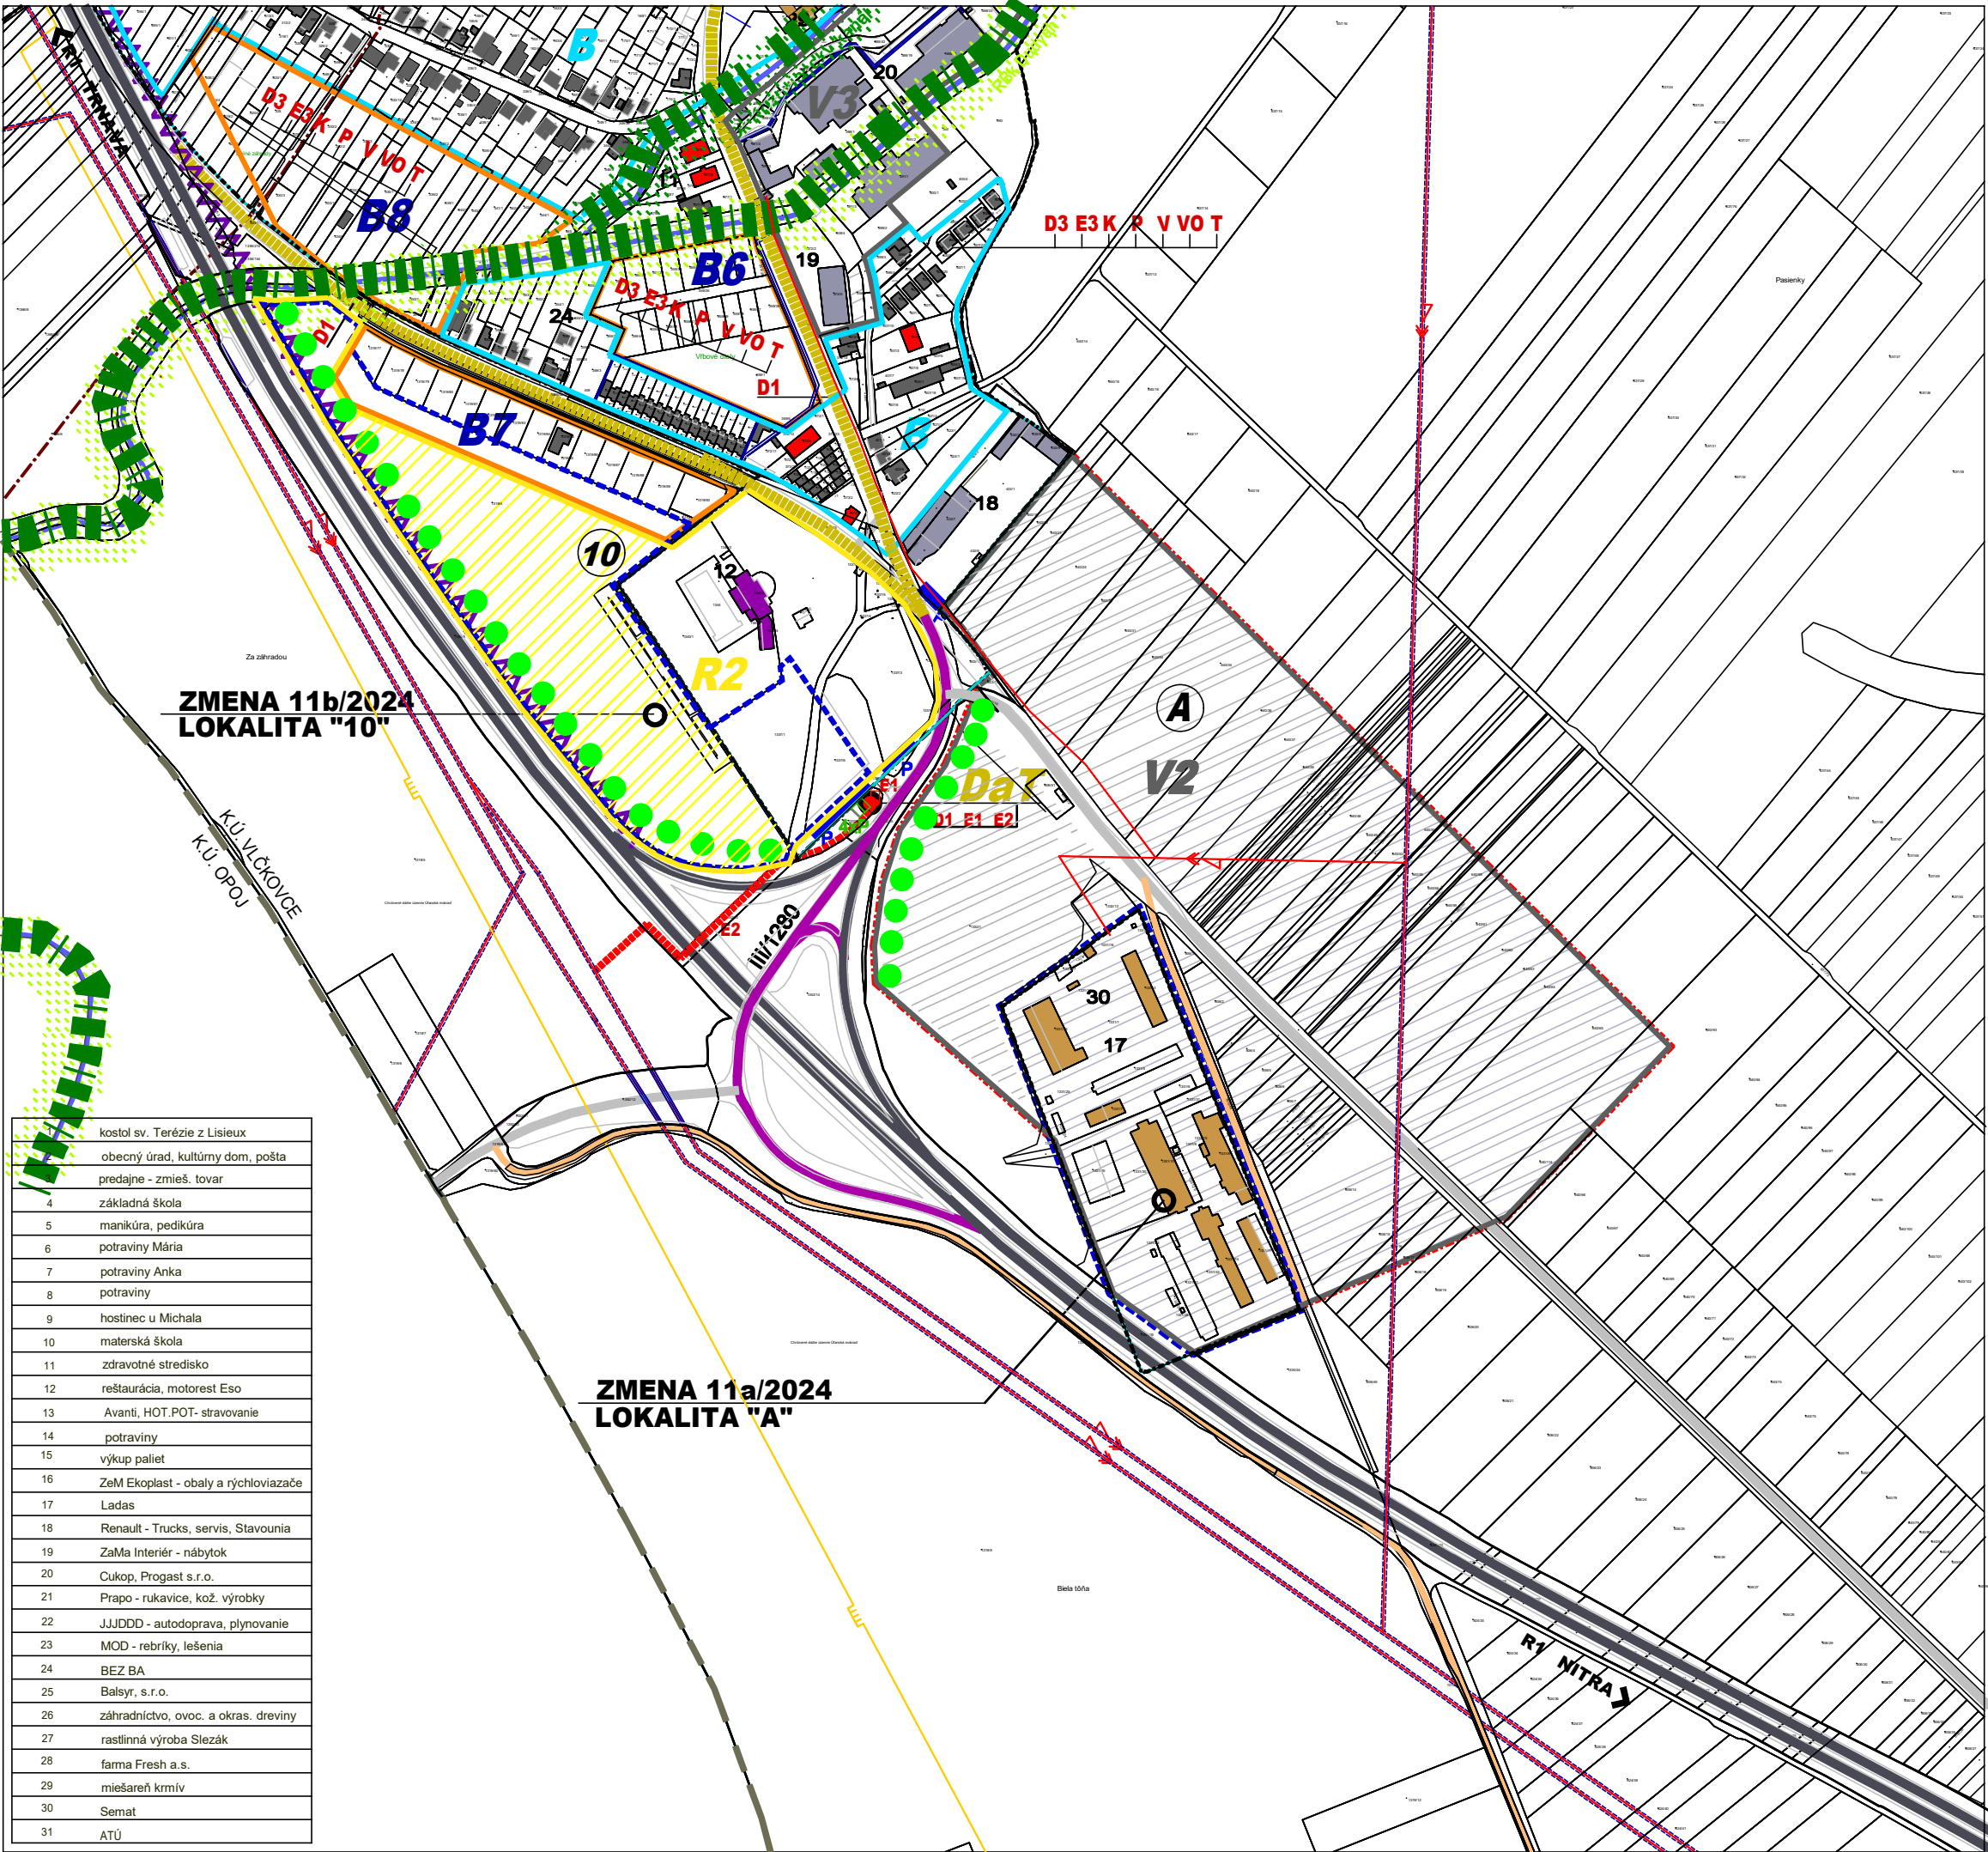

STAV	NÁVRH	VÝHLAD	
			HRANICA KATASTRA
			HRANICA ZASTAVANÉHO ÚZEMIA
			HRANICA ZÁVAZNÝCH ČASTÍ-PLOCHY BÝVANIA
			PRI KRÍŽOVIANSKOM
			PRI CINTORÍNE
			PRI IHRISKU
			PRI MLYNSKOM VÝHONE
			ZA OBECNÝM ÚRADOM
			JAMY
			PRI ČUPCI
			ZA JOŠTIKOM
			HRANICA ZÁV.ČASTÍ-POLYFUNKČNÉ PLOCHY
			HRANICA ZÁV.ČASTÍ-PLOCHY ŠPORTU
			CINTORÍN
			HRANICA ZÁVAZNÝCH ČASTÍ-PLOCHY VÝROBY
			FARMA FRESH
			PRI MAČKAVÁRI
			ZA CUKROVÁROM
			PRI RÝCHLOSTNEJ CESTE R1
			PLOCHY VEREJNEJ ZELENE
			DOPRAVNÁ A TECHNICKÁ VYBAVENOSŤ
VEREJNOPROSPEŠNÉ STAVBY			
			ÚPRAVA DOPRAVNÉHO PRIESTORU ULÍC
			ÚPRAVA KRÍŽOVATKY
			NAVRHOVANÁ MIESTNA KOMUNIKÁCIA
			NAVRHOVANÁ ÚČELOVÁ KOMUNIKÁCIA
			VÝSTAVBA A REKONŠTRUKCIA TRAFOSTANÍC
			VÝSTAVBA A REKONŠTRUKCIA ELEKTRIC. SIETE VN
			VÝSTAVBA A REKONŠTRUKCIA ELEKTRIC. SIETE NN
			REALIZÁCIA KANALIZAČNEJ SIETE
			REALIZÁCIA PLYNOFIKÁCIE
			REALIZÁCIA VODOVODNEJ SIETE
			VÝSTAVBA A REKONŠTRUKCIA VEREJ. OSVETLENIA
			REALIZÁCIA TELEKOMUNIKAČNÝCH SIETÍ
			PLOCHY VEREJNEJ ZELENE
			REGIONÁLNY BIOKORIDOR
			VEREJNOPROSPEŠNÁ STAVBA BODOVÁ
			VEREJNOPROSPEŠNÁ STAVBA LÍNIOVÁ
			LÍNIOVÉ PRÍRODNÉ PRVKY

NÁVRH

ÚZEMNÝ PLÁN OBCE VLČKOVCE

ZMENA 11/2024

OBSTARÁVATEĽ : OBEC VLČKOVCE

SPRACOVATEĽ : A5 ATELIÉR ARCHITEKTÚRY A URBANIZMU TRNAVA

SCHÉMA ZÁVAZNÝCH ČASTÍ A VPS

HLAVNÝ RIEŠITEĽ : ING.ARCH. PETER ODOGA

1:5 000

4

04/2025