


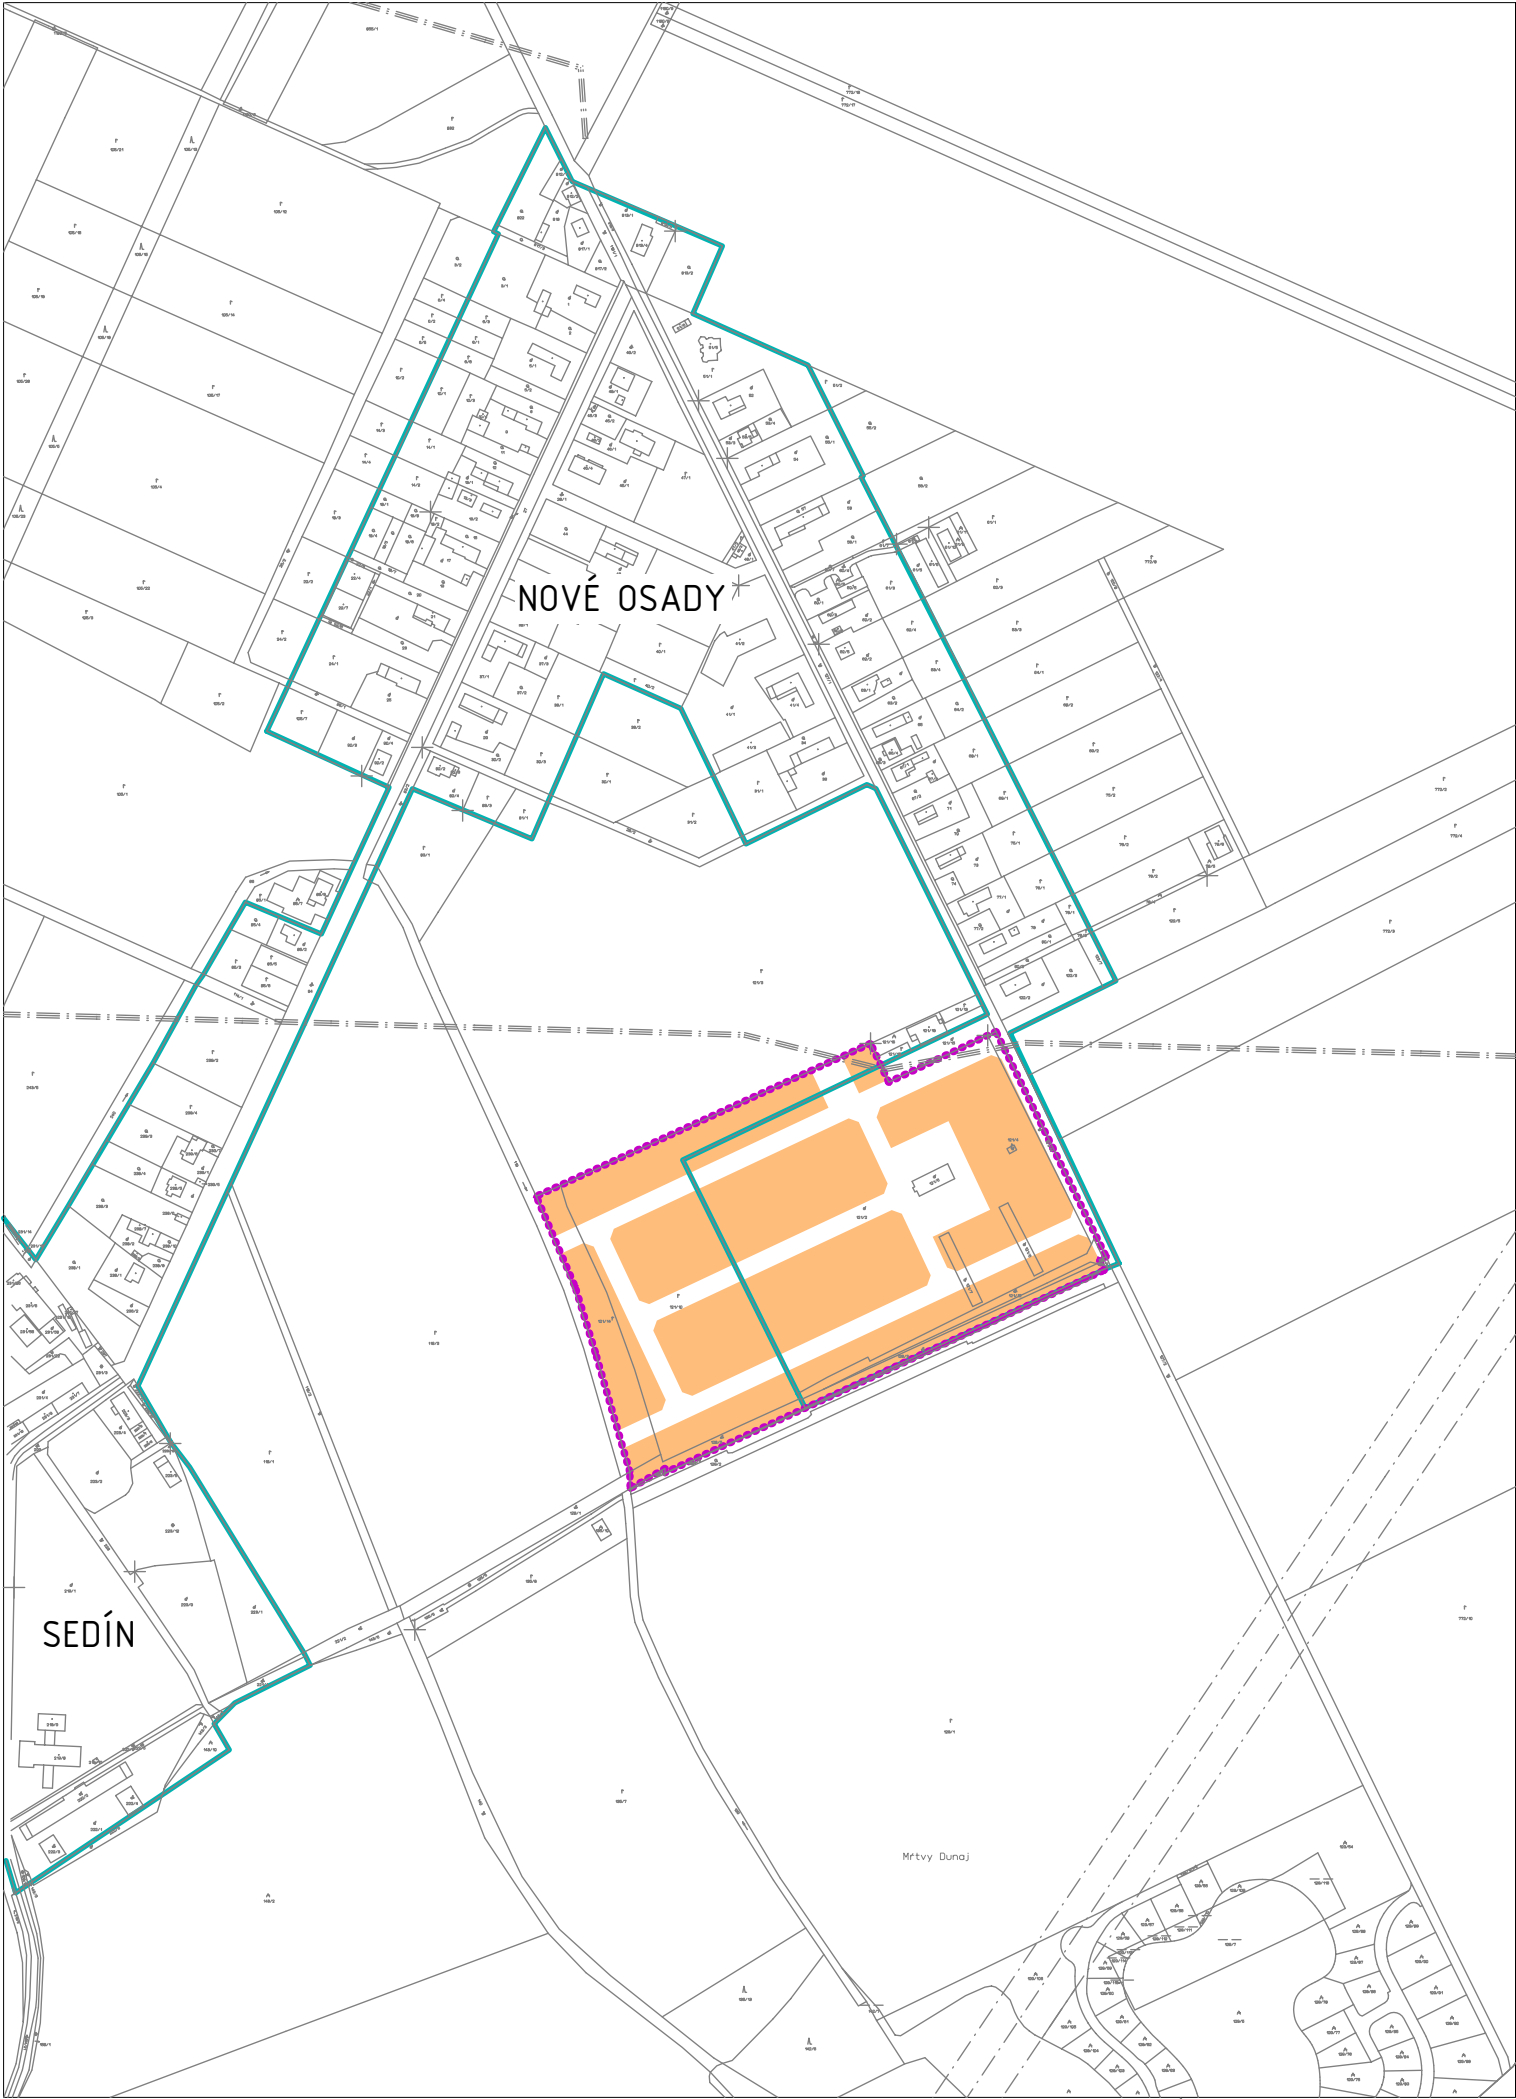

LEGENDA

	EXIST. HRANICE PARCELY
	HRANICA ZASTAVANEHO ÚZEMIA OBCE
	HRANICA UVAŽOVANÉHO POZEMKU NA ZÁSTAVBU
	PLOCHY BLOKOV BÝVANIA - RODINNÉ DOMY

		zodpovedný projektant		Ing. arch. Š. MÜLLER			
		hlavný inžinier projektu					
		projektant časti		Ing. arch. Š. MÜLLER			
		investor		Marián MACH, Nové Osady 97			
		miesto		VEĽKÉ ÚĽANY, K.Ú. NOVÉ OSADY			
		stupeň PD		DOKUMENTÁCIA PRE ÚZEMNÉ ROZHODNUTIE			
		názov		IBV NOVÉ OSADY, LOKALITA 7-04			
dátum	mierka	obsah				sada č.	výkres č.
04/2024	1:5000	ŠIRŠIE VZŤAHY					01
		časť					