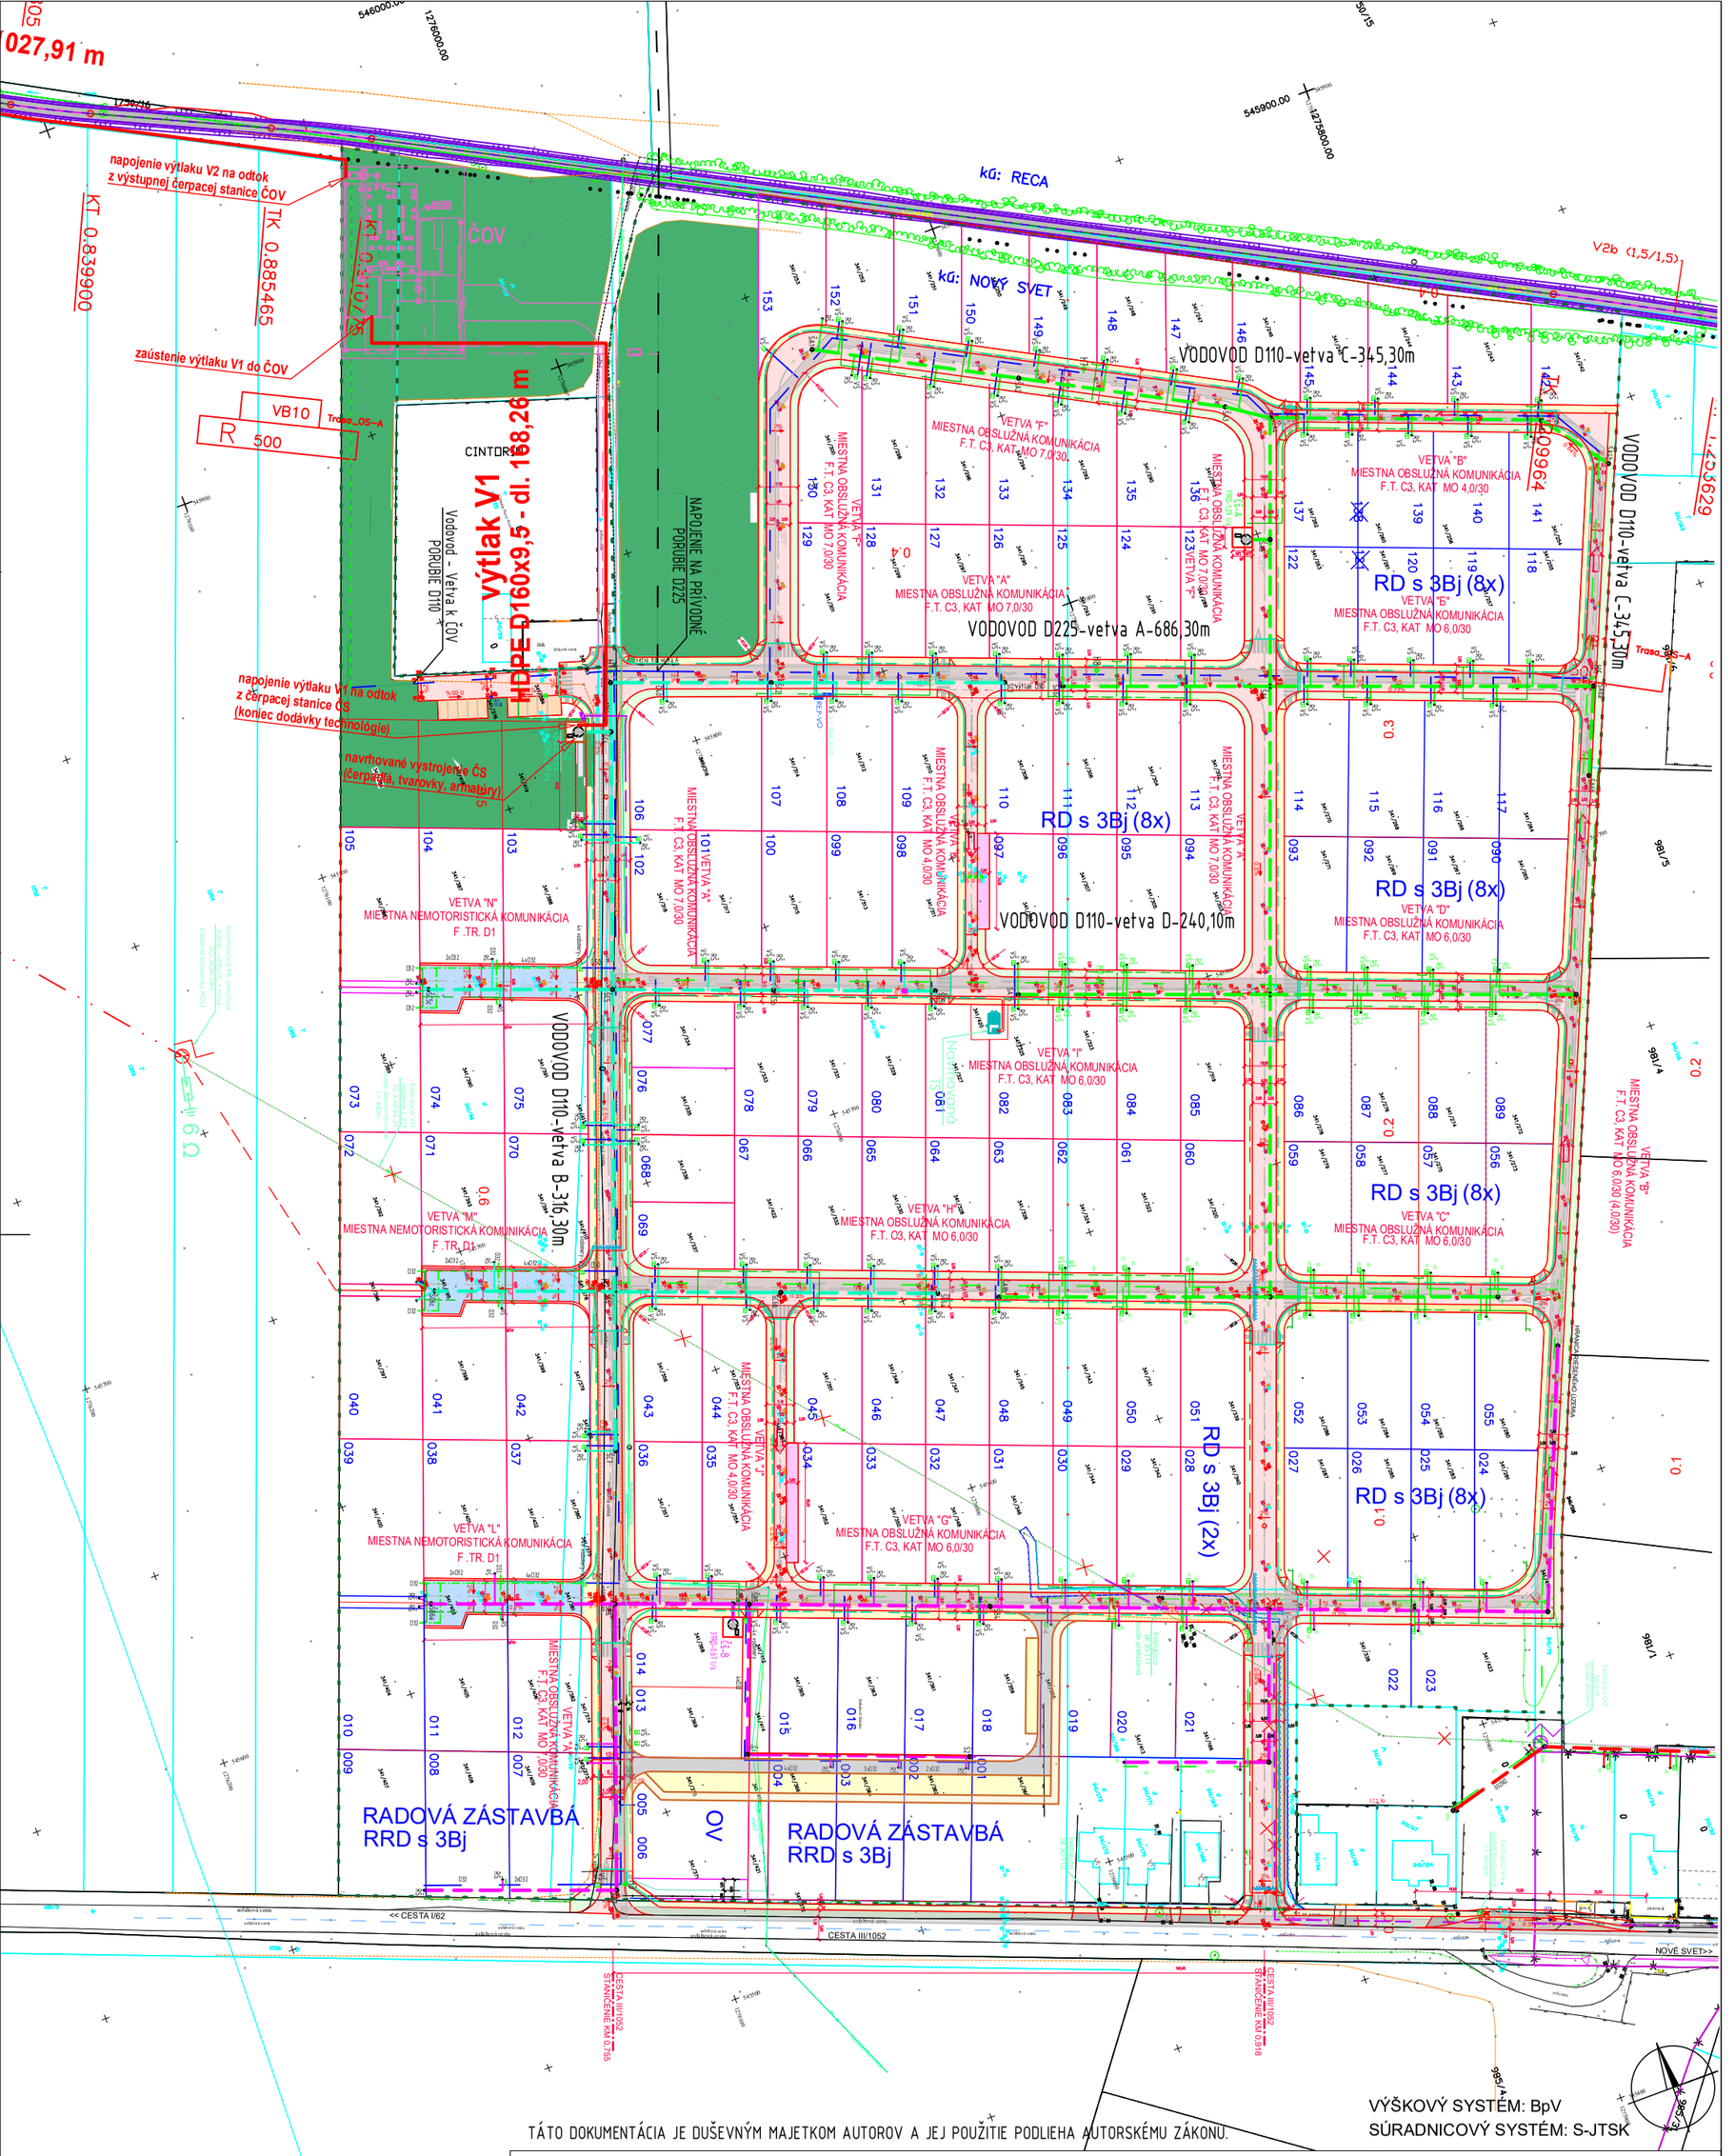


TÁTO DOKUMENTÁCIA JE DUŠEVNÝM MAJETKOM AUTOROV A JEJ POUŽITIE PODLIEHA AUTORSKÉMU ZÁKONU.

VÝŠKOVÝ SYSTÉM: BpV
SÚRADNICOVÝ SYSTÉM: S-JTSK

A-DESIGN s.r.o. ARCHITEKTONICKÝ ATELIÉR HABURSKÁ 20 ; 821 01 BRATISLAVA		NÁZOV STAVBY: OBYTNÝ SÚBOR NOVÝ SVET 1 ZASTAVOVACIA STUDIA - PODKLAD "EIA"			
		MIESTO STAVBY: NOVÝ SVET ; K.ú. Nový Svet; Okr.Senec			
GENERÁLNY PROJEKTANT:	A-DESIGN s.r.o. BRATISLAVA	INVESTOR:	Nový Svet Development, s.r.o. Drieňová 34, 841 02 Bratislava	Stupeň PD:	ŠTÚDIA
HIP:	Ing.arch.I.POHANIČ	STAVEBNÝ OBJEKT:		DÁTUM:	10/2024
				ZÁK.ČÍSLO	382024
ZODPOVEDNÝ PROJEKTANT:	Ing.arch.I.POHANIČ			FORMÁT	02xA4
				MIERKA:	1 : 1 000
VYPRACOVAL:	Ing.arch.I.POHANIČ	OBSAH:	SITUÁCIA ZDRAVOTECHNIKA	Č.VÝKRESU:	05

Ing. arch. Igor POHANIČ autorizovaný architekt 1426 AA