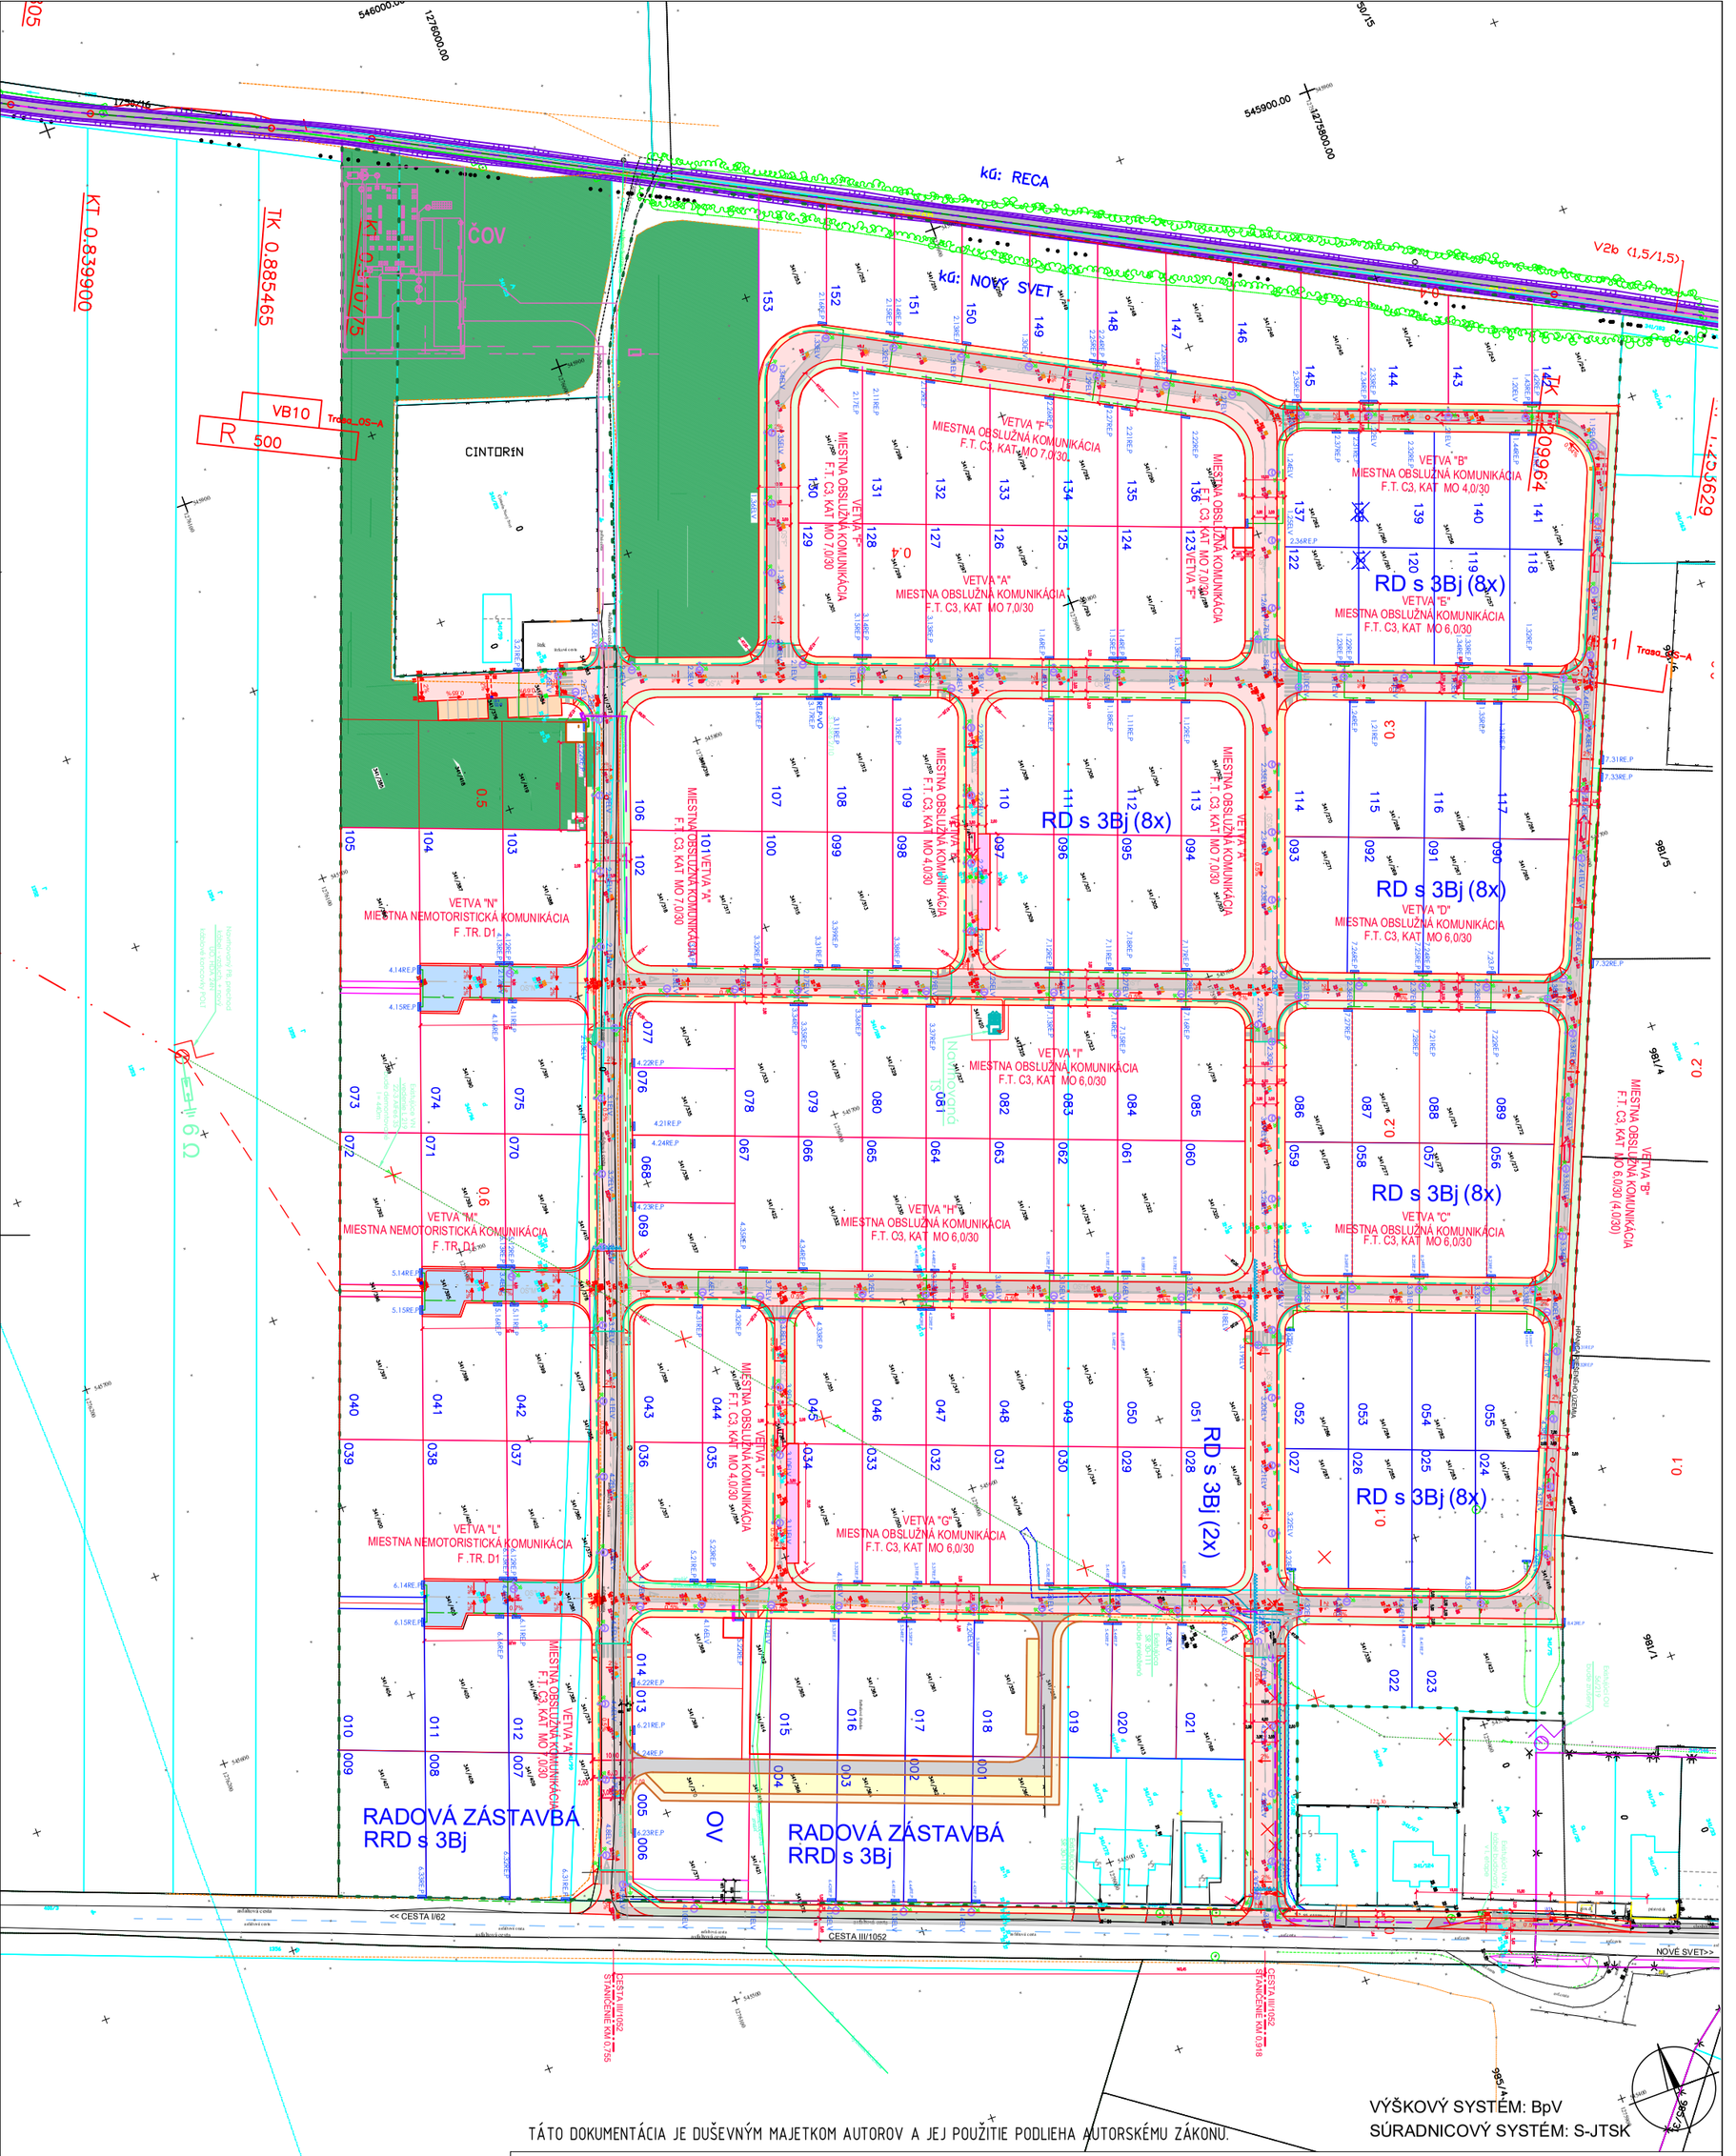


TÁTO DOKUMENTÁCIA JE DUŠEVNÝM MAJETKOM AUTOROV A JEJ POUŽITIE PODLIEHA AUTORSKÉMU ZÁKONU.

VÝŠKOVÝ SYSTÉM: BpV
SÚRADNICOVÝ SYSTÉM: S-JTSK

A-DESIGN S.r.o.
ARCHITEKTONICKÝ ATELIÉR
HABURSKÁ 20 ; 821 01 BRATISLAVA

NÁZOV STAVBY: OBYTNÝ SÚBOR NOVÝ SVET 1
ZASTAVOVACIA ŠTÚDIA - PODKLAD "EIA"

MIESTO STAVBY: NOVÝ SVET ; K.ú. Nový Svet; Okr.Senec

GENERÁLNY PROJEKTANT:	A-DESIGN s.r.o. BRATISLAVA	INVESTOR:	Nový Svet Development, s.r.o. Drieňová 34, 841 02 Bratislava	Stupeň PD:	ŠTÚDIA
HIP:	Ing.arch.I.POHANIČ	STAVEBNÝ OBJEKT:		DÁTUM:	10/2024
				ZÁK.ČÍSLO	382024
ZODPOVEDNÝ PROJEKTANT:	Ing.arch.I.POHANIČ			FORMÁT	02xA4
				MIERKA:	1 : 1 000
VYPRACOVAL:	Ing.arch.I.POHANIČ	OBSAH:	SITUÁCIA ELEKTRO	Č.VÝKRESU:	06

Ing. arch. Igor POHANIČ autorizovaný architekt 1426 AA