

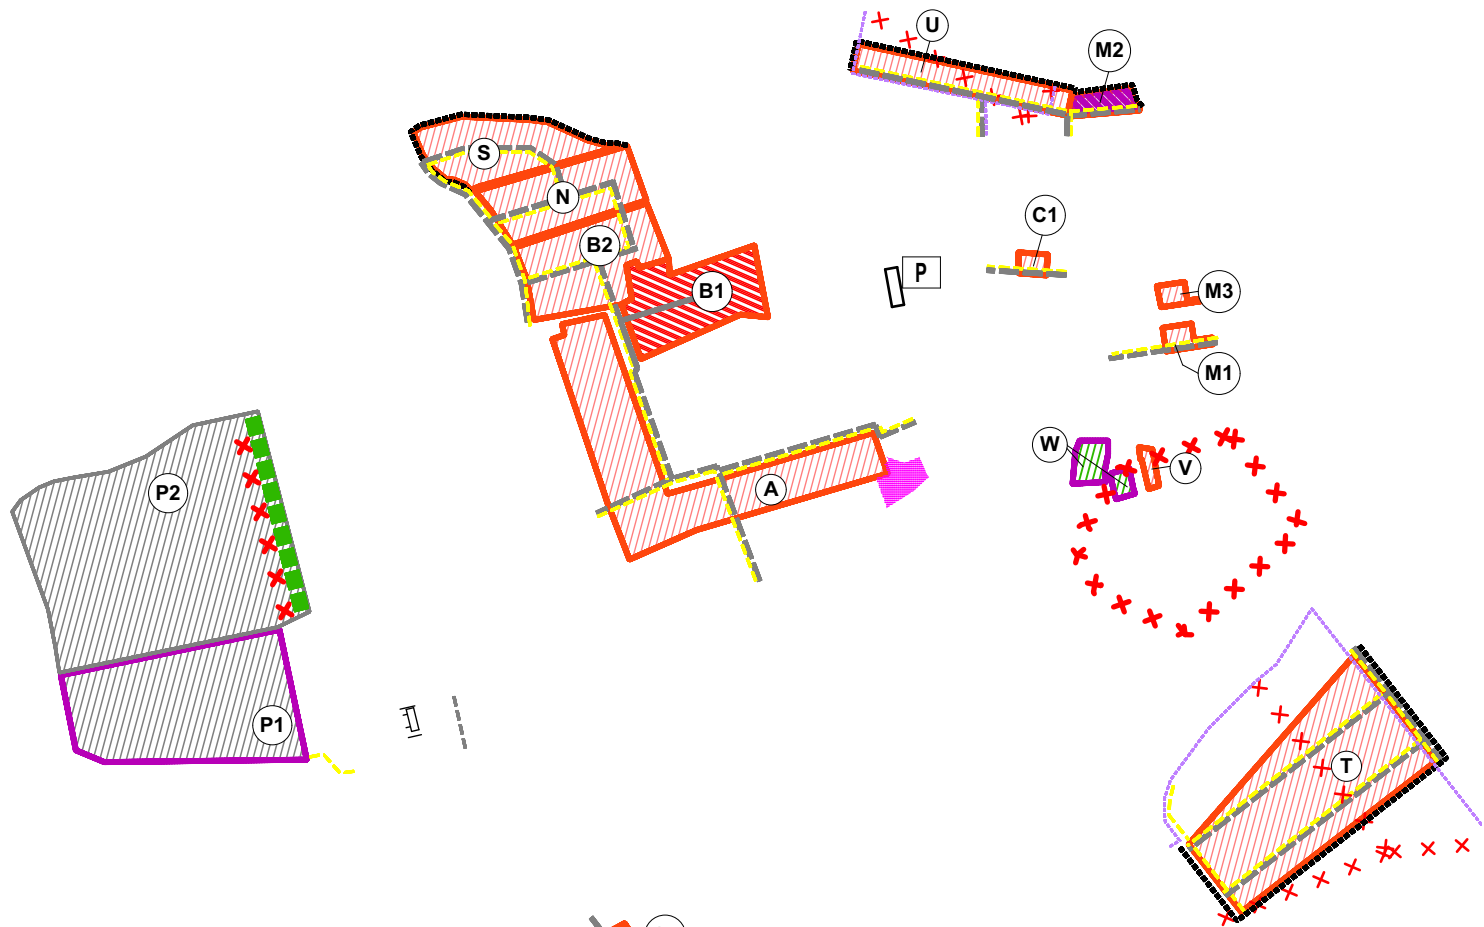


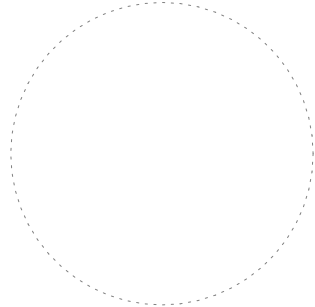

LEGENDA - ZMENY A DOPLNKY č.2

STAV	NÁVRH	
		PARCELIZÁCIA
		ROZVOJOVÉ LOKALITY
		HRANICA ZASTAVANÉHO ÚZEMIA
		ZRUŠENIE LÍNIOVÝCH PRVKOV
		ÚZEMIE OBYTNÉ - RODINNÉ DOMY
		ÚZEMIE OBYTNÉ - BYTOVÉ DOMY
		ÚZEMIE ZMIEŠANÉ BÝVANIE A OBČ. VYBAVENOSŤ
		ÚZEMIE OBČIANSKEJ VYBAVENOSTI A VEREJNEJ ZELENÍ
		ÚZEMIE OBČIANSKEJ VYBAVENOSTI A/LEBO PRIEMYSE
		ÚZEMIE VÝROBNÉ
		MIESTNA KOMUNIKAČNÁ SIEŤ
		CHODNÍK
		PREKLÁDKA VN VEDENIA
		PARKOVISKO

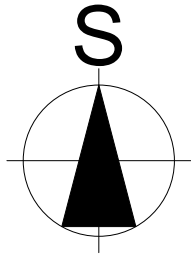

		MIERKA 1:10000	Č.V. 2
ÚZEMNÝ PLÁN OBCE NITRIANSKA BLATNICA			
Zmeny a doplnky č.2			
Nitriansky kraj	okres Topoľčany		
KOMPLEXNÝ URBAN. NÁVRH KÚ OBCE			
OBSTARÁVATEL: obec Nitrianska Blatnica			
SPRACOVATELIA: K2 ateliér s.r.o Ing. Arch. Rastislav Kočajda, Ing. Arch. Miroslava Kočajdová Ing. Lucia Ďuračková			