


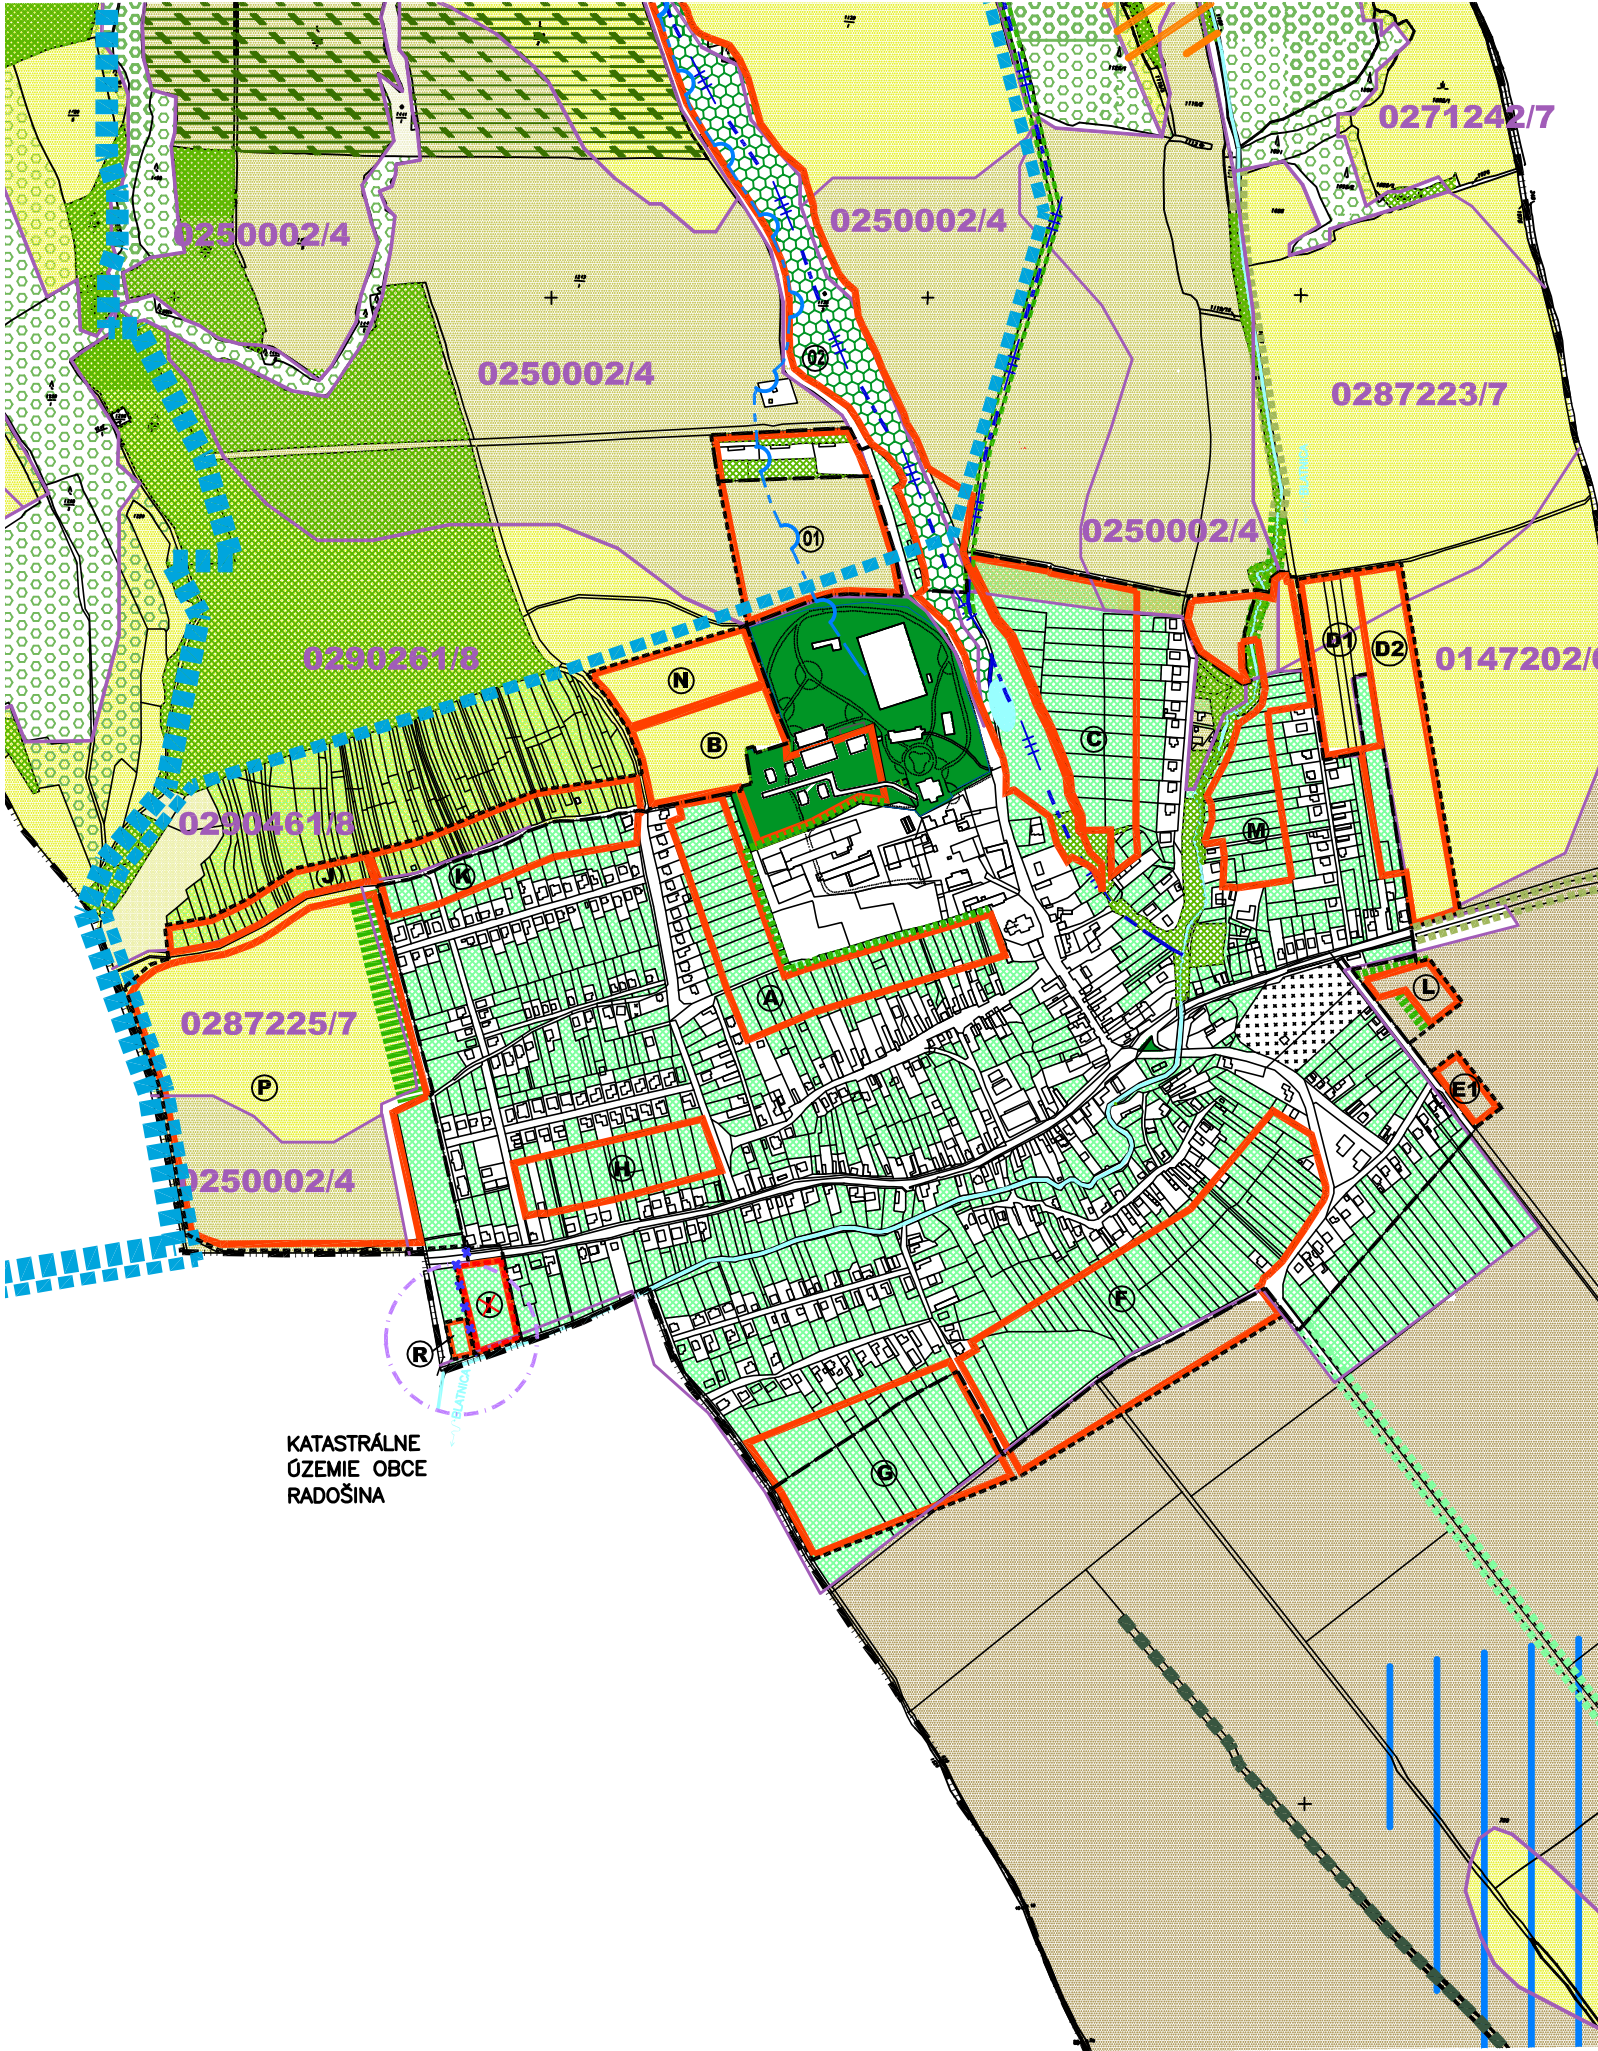

KATASTRÁLNE
ÚZEMIE OBCE
RADOŠINA

LEGENDA:
STAV NÁVRH

- ORNÉ PODY SKUPINY 3
- ORNÉ PODY SKUPINY 4
- ORNÉ PODY – NECHRÁNENÉ SKUPINY 5,7
- NEÚRODNÁ PÔDA
- HRANICA BPEJ
- 0250002/4 –ČÍSLO BPEJ/BONITNÁ SKUPINA
- (R) –ROZVOJOVÉ LOKALITY
- ×××× –CINTORÍN
- LESNÝ PORAST
- VEREJNÁ ZELEŇ
- SÚKROMNÉ ZÁHRADY
- LÍNIOVÁ VEGETÁCIA
- BARIEROVÁ OCHRANNÁ ZELEŇ–INTERAKČNÝ PRVOK
- NÍZKY PORAST
- LESOPARK
- NELESNÁ DREVINOVÁ VEGETÁCIA–INTERAKČNÝ PRVOK
- VINICE
- OCHRANNÉ PÁSMO VOD: ZDROJA 2. A 3. STUPŇ–PODZ.
- BIOKORIDOR LOKÁLNEHO VÝZNAMU
- BIOCENTRUM LOKÁLNEHO VÝZNAMU
- BIOCENTRUM REGIONÁLNEHO VÝZNAMU zdroj UPN VÚC
- VÝZNAMNÁ KULTÚRNA PAMiatKA
- VODNÝ TOK
- POLDER
- RIGOL
- HISTORICKÝ VODOVOD (NÁVRH NA TECH. PAMiatKU)
- HR.ZAST.ÚZ.OBCE K 1.1.1990/ROZŠÍRENIE
- HRANICA KATASTRA
- HRANICA KRAJA
- OCHRANNÉ PÁSMO ČOV
- OCHRANNÉ PÁSMO NKP
- ZRUŠENIE LOKALITY I – PŮVODNE URČENEJ NA IBV
- ZRUŠENIE NAVRHOVANEJ HRANICE ZASTAVANÉHO ÚZEMIA

Podklad: Územný plán obce Nitrianska Blatnica, Zmeny a doplnky č.1/2016 - K2 ateliér, s.r.o, 2017

OCHRANA PRÍRODY A TVORBY KRAJINY VRÁTANE PRVKOV ÚSESu A VYHODNOTENIA ZÁBERU PPLF		MIERKA	Č.V.
		1:10000	8
		DÁTUM	