


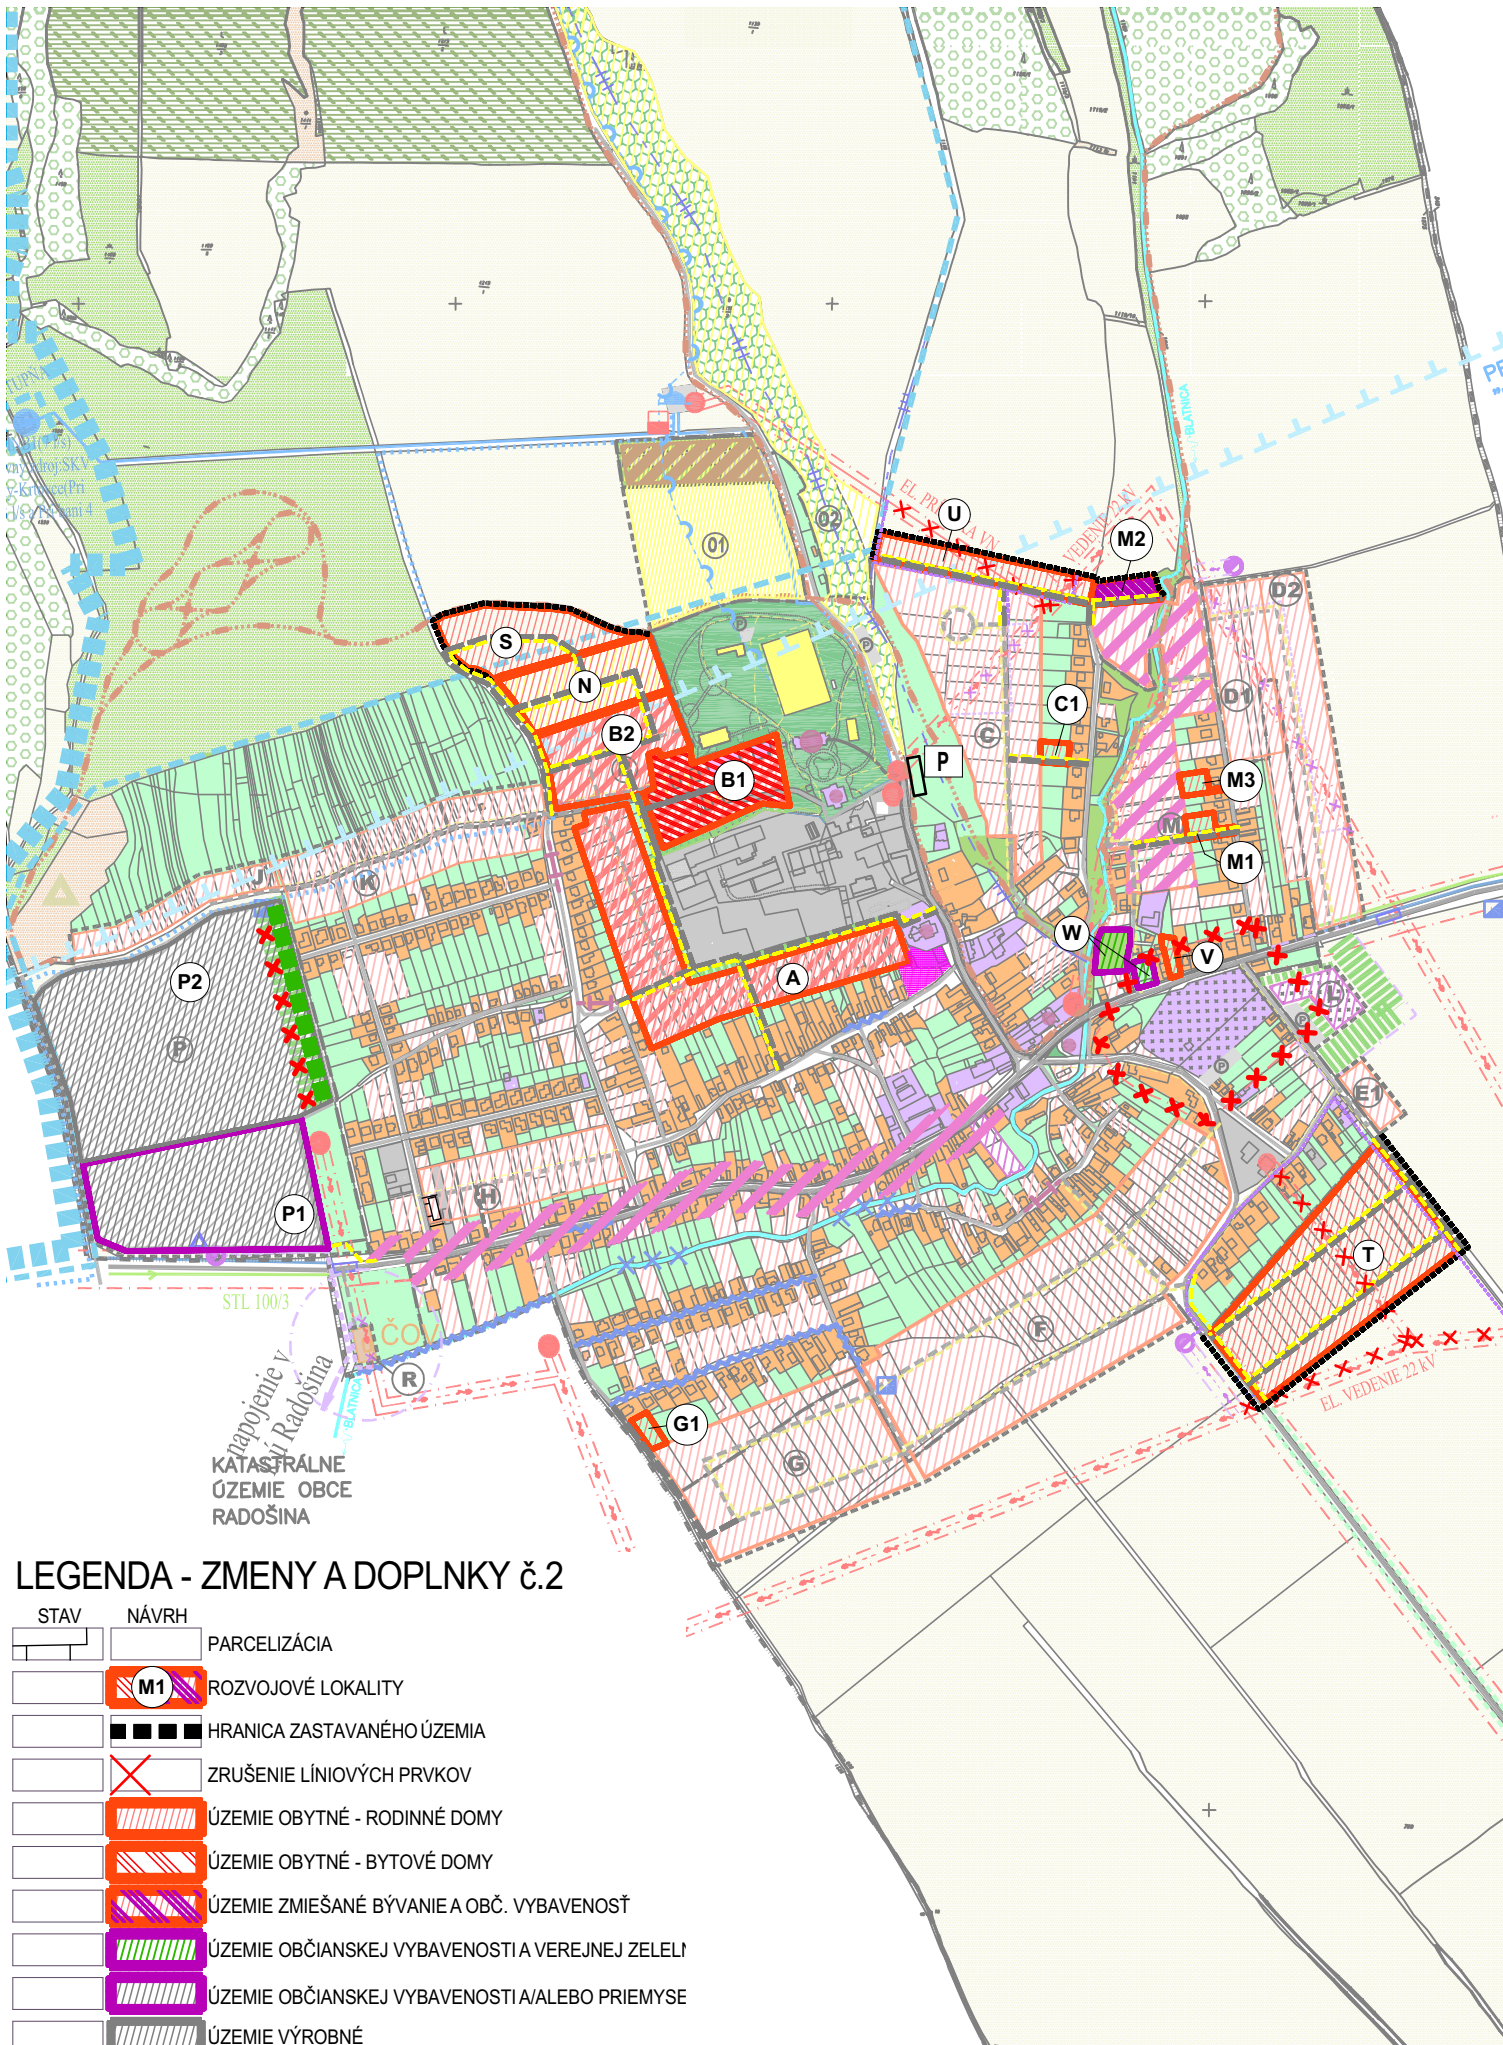

LEGENDA - ZMENY A DOPLNKY č.2

STAV	NÁVRH	
		PARCELIZÁCIA
		ROZVOJOVÉ LOKALITY
		HRANICA ZASTAVANÉHO ÚZEMIA
		ZRUŠENIE LÍNOVÝCH PRVKOV
		ÚZEMIE OBYTNÉ - RODINNÉ DOMY
		ÚZEMIE OBYTNÉ - BYTOVÉ DOMY
		ÚZEMIE ZMIEŠANÉ BÝVANIA A OBČ. VYBAVENOSŤ
		ÚZEMIE OBČIANSKEJ VYBAVENOSTI A VEREJNEJ ZELEŇ
		ÚZEMIE OBČIANSKEJ VYBAVENOSTI A/LEBO PRIEMYSE
		ÚZEMIE VÝROBNÉ
		MIESTNA KOMUNIKAČNÁ SIET'

LEGENDA:

STAV	NÁVRH	
		ÚZEMIE OBYTNÉ-RODINNÉ DOMY
		ÚZEMIE ZMIEŠANÉ BÝVANIE - RD A BYT. DOMY
		ÚZEMIE ZMIEŠANÉ BÝVANIE A OBČ.VYBAVENOSŤ
		ÚZEMIE OBČ.VYBAVENOSTI
		ÚZEMIE VÝROBNÉ -PRIEMysel
		ÚZEMIE REKREAČNÉ
		-SÚKR.ZELEŇ-ZÁHRADY
		VEREJNÁ ZELEŇ
		OCHRANNÁ BARIÉROVÁ ZELEŇ
		CINTORÍN
		NÍZKA ZELEŇ
		LESNÝ PORAST
		ORNÁ PÔDA
		NEÚRODNÁ PÔDA
		OCHRANNÉ PÁSMA
		OCHRANNÉ PÁSMO VOD. ZDROJA 3. STUPŇA
		ŠTÁTNA CESTA II tr.
		ŠTÁTNA CESTA III tr.
		MIESTNA KOMUNIKAČNÁ SIET'
		REKONŠTRUKCIA KOMUNIKÁCIA A CHODNÍKA
		CYKLOTRASA
		CHODNÍK
		TRAFOSTANICA
		EL.VEDENIE 22kV-VZDUŠNÉ
		EL.VEDENIE 22kV-ZEMNÉ
		SPOMALOVACÍ OSTROVČEK
		KOMPOSTOVISKO
		ODSTRÁNENIE DIVOKEJ SKLÁDKY ODPADU
		REKONŠTRUKCIA DAŽDOVEJ KANALIZÁCIE
		KULTÚRNY AKCENT
		VODNÝ TOK
		VYČISTENIE KORYTA
		VODOVOD+VODOJEM (NÁVRH NA TECH. PAMIATKU)
		HRANICA ZASTAV. ÚZEMIA OBCE
		HRANICA KATASTRA
		ROZVOJOVÉ LOKALITY
		LESOPARK
		RIGOL
		AGROTURISTIKA
		ÚZEMIE PRE VEREJNÉ TECHNICKÉ VYBAVENIE
		OCHRANNÉ PÁSMO NKP
		VODOJEM-NÁVRH V UPN NR REGIONU ZaD č.1
		VJAZD NA POZEMOK
		OCHRANNÉ PÁSMO VOD. ZDROJA 3. STUPŇA
		OCHRANNÉ PÁSMO II. STUPŇA
		PRIESKUMNÉ ÚZEMIE "PIEŠŤANY-MINERÁLNE VODY"

		MIERKA č.v. 1:10000	2
ÚZEMNÝ PLÁN OBCE NITRIANSKA BLATNICA		DATUM 05/2025	
Zmeny a doplnky č.2		Návrh	
Nitriansky kraj		okres Topoľčany	
KOMPLEXNÝ URBAN. NÁVRH KÚ OBCE			
OBSTARÁVATEL: obec Nitrianska Blatnica			
SPRACOVATELIA: K2 ateliér s.r.o.			
Ing. Arch. Rastislav Kočajda, Ing. Arch. Miroslava Kočajdová			
Ing. Lucia Ďuračková			