



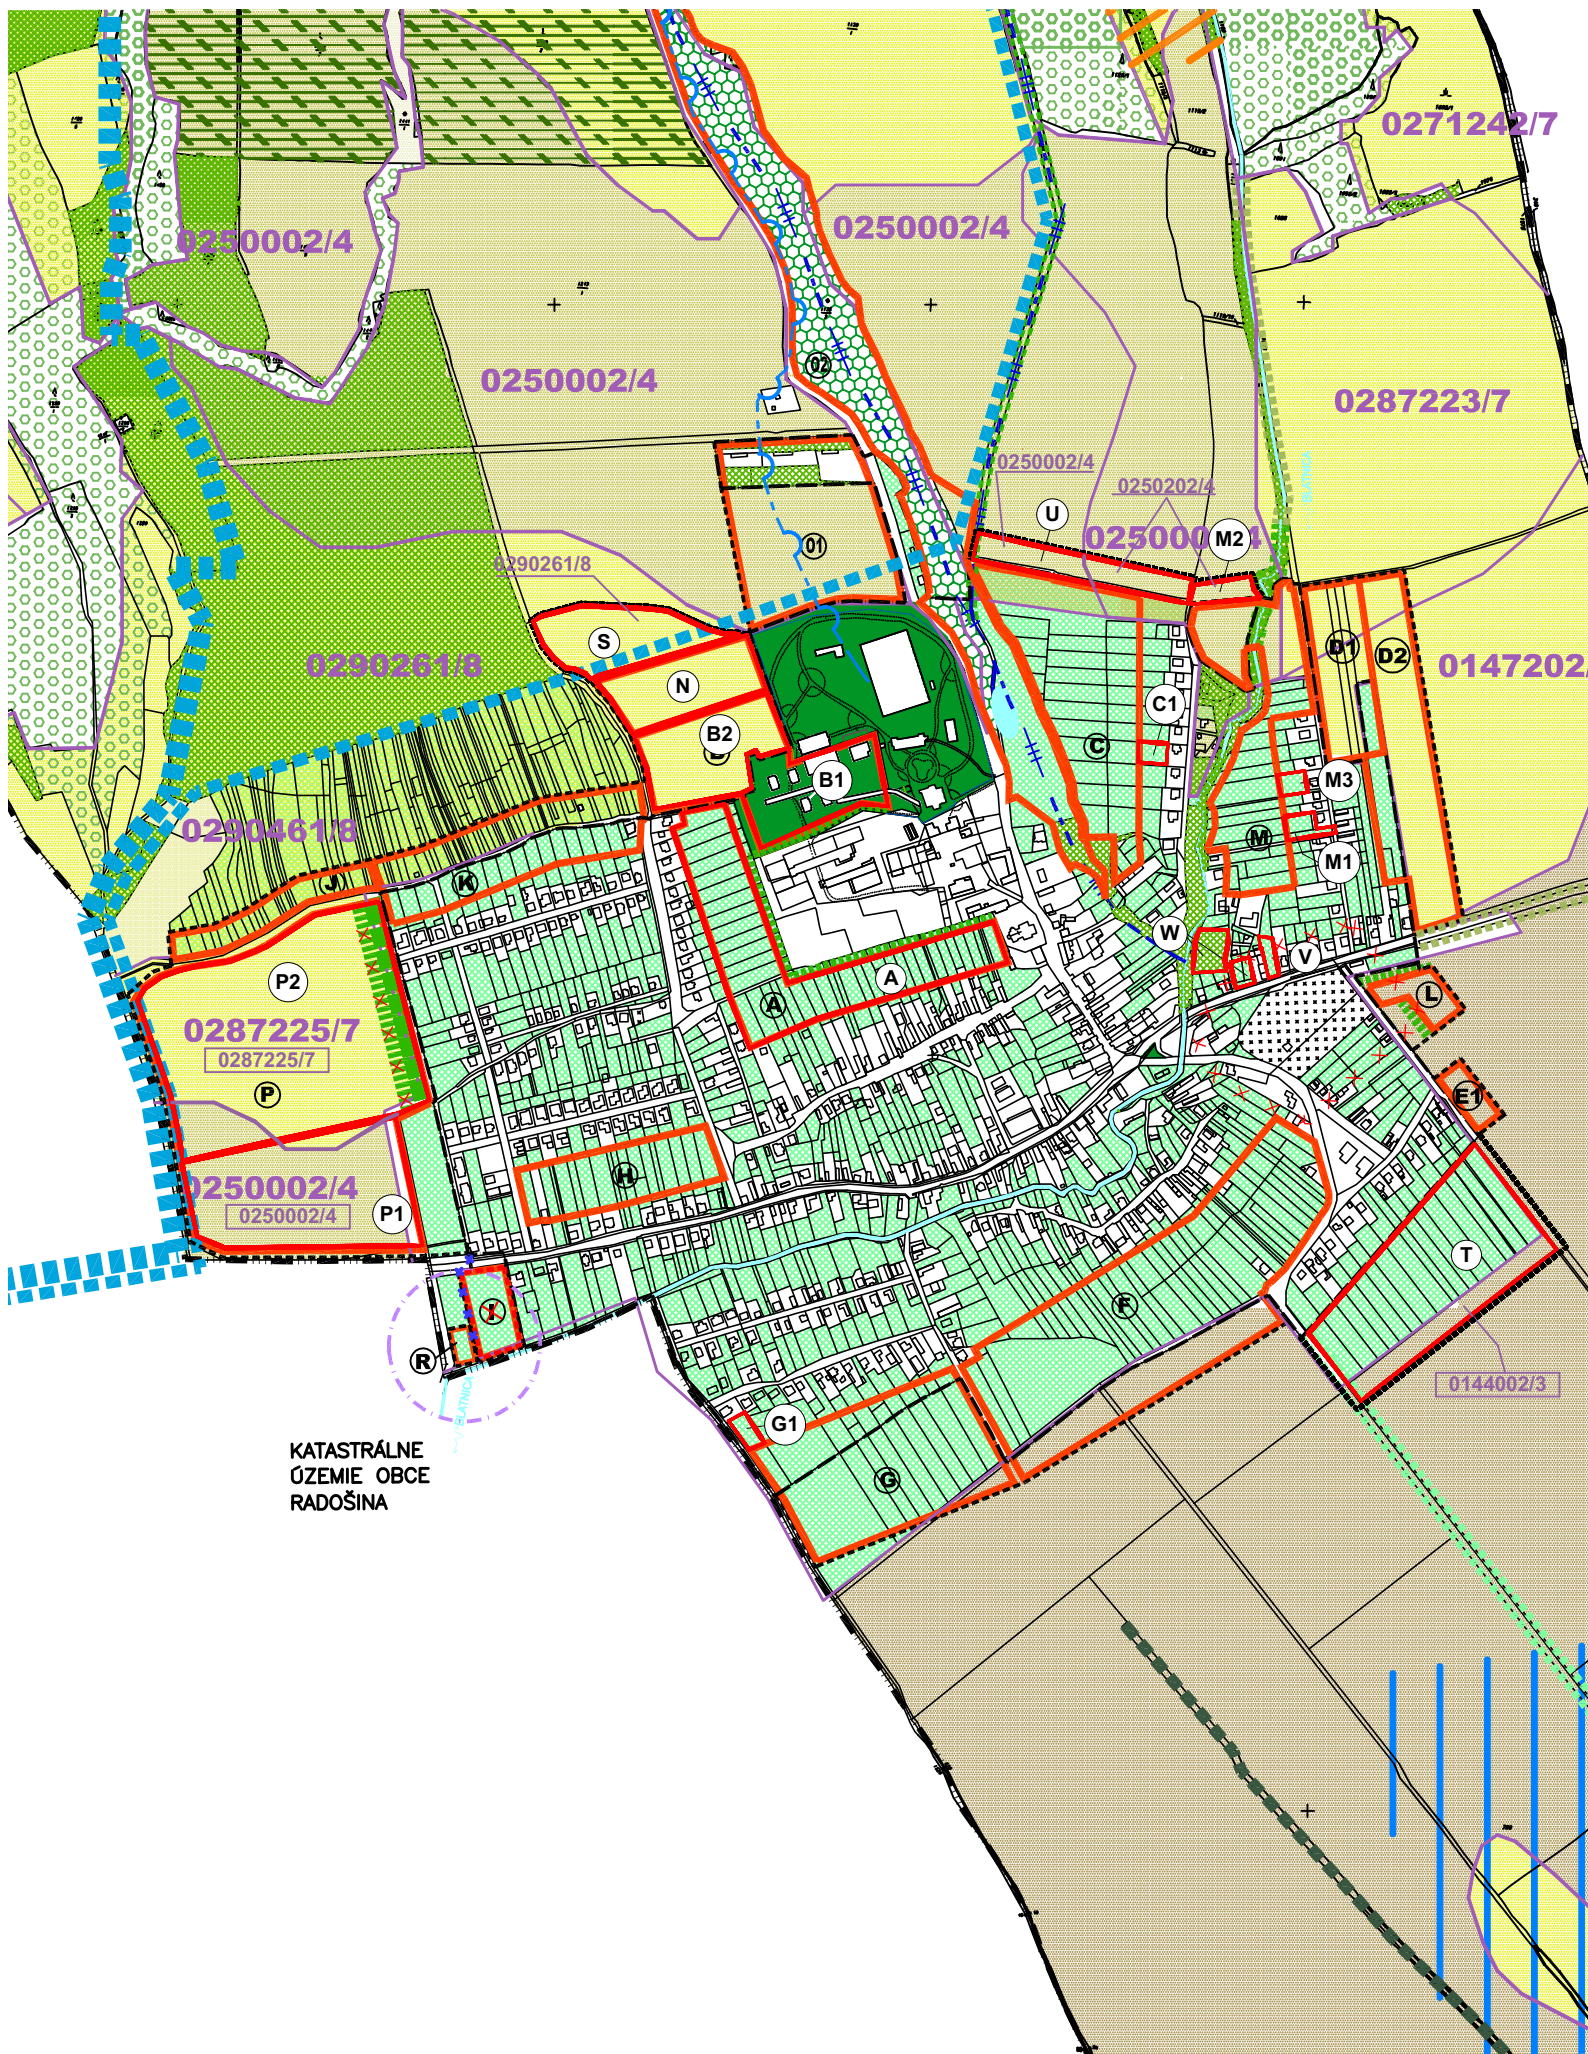

KATASTRÁLNE
ÚZEMIE OBCE
RADOŠINA

- LEGENDA:**
- | STAV | NÁVRH | |
|-----------|-------|--|
| | | -ORNÉ PODY SKUPINY 3 |
| | | -ORNÉ PODY SKUPINY 4 |
| | | -ORNÉ PODY – NECHRÁNENÉ SKUPINY 5,7 |
| | | -NEÚRODNÁ PŮDA |
| | | -HRANICA BPEJ |
| 0250002/4 | | -ČÍSLO BPEJ/BONITNÁ SKUPINA |
| | (R) | -ROZVOJOVÉ LOKALITY |
| *** | | -CINTORÍN |
| | | -LESNÝ PORAST |
| | | -VEREJNÁ ZELEŇ |
| | | -SÚKROMNÉ ZÁHRADY |
| | | -LÍNIOVÁ VEGETÁCIA |
| | | -BARIEROVÁ OCHRANNÁ ZELEŇ-INTERAKČNÝ PRVOK |
| | | -NÍZKY PORAST |
| | | -LESOPARK |
| | | -NELESNÁ DREVINOVÁ VEGETÁCIA-INTERAKČNÝ PRVOK |
| | | -VINICE |
| | | -OCHRANNÉ PÁSMO VOD: ZDROJA 2. A 3. STUPŇ-PODZ. |
| | | -BIOKORIDOR LOKÁLNEHO VÝZNAMU |
| | | -BIOCENTRUM LOKÁLNEHO VÝZNAMU |
| | | -BIOCENTRUM REGIONÁLNEHO VÝZNAMU zdroj UPN VÚC |
| | | -VÝZNAMNÁ KULTÚRNA PAMiatKA |
| | | -VODNÝ TOK |
| | | -POLDER |
| | | -RIGOL |
| | | -HISTORICKÝ VODOVOD (NÁVRH NA TECH. PAMiatKU) |
| | | -HR.ZAST.ÚZ.OBCE K 1.1.1990/ROZŠÍRENIE |
| | | -HRANICA KATASTRA |
| | | -HRANICA KRAJA |
| | | -OCHRANNÉ PÁSMO ČOV |
| | | -OCHRANNÉ PÁSMO NKP |
| | X | -ZRUŠENIE LOKALITY I – PŮVODNE URČENEJ NA IBV |
| | *** | -ZRUŠENIE NAVRHOVANEJ HRANICE ZASTAVANÉHO ÚZEMIA |
| | X | -ZRUŠENIE LÍNIOVÝCH PRVKOV |

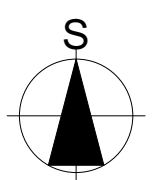

ÚZEMNÝ PLÁN OBCE NITRIANSKA BLATNICA	
Zmeny a doplnky č.2	
Návrh	
Nitriansky kraj	okres Topoľčany
OCHRANA PRÍRODY A TVORBY KRAJINY VRÁTANE PRVKOV ÚSESu A VYHODNOTENIA ZÁBERU PPLF	
OBSTARÁVATEL: obec Nitrianska Blatnica	
SPRACOVATELIA: K2 ateliér s.r.o Ing. Arch. Rastislav Kočajda, Ing. Arch. Miroslava Kočajdová Ing. Lucia Ďuračková	
MIERKA 1:10000 DÁTUM 05/2025	Č.V. 8