


Príloha č. 2: Pozdĺžny rez

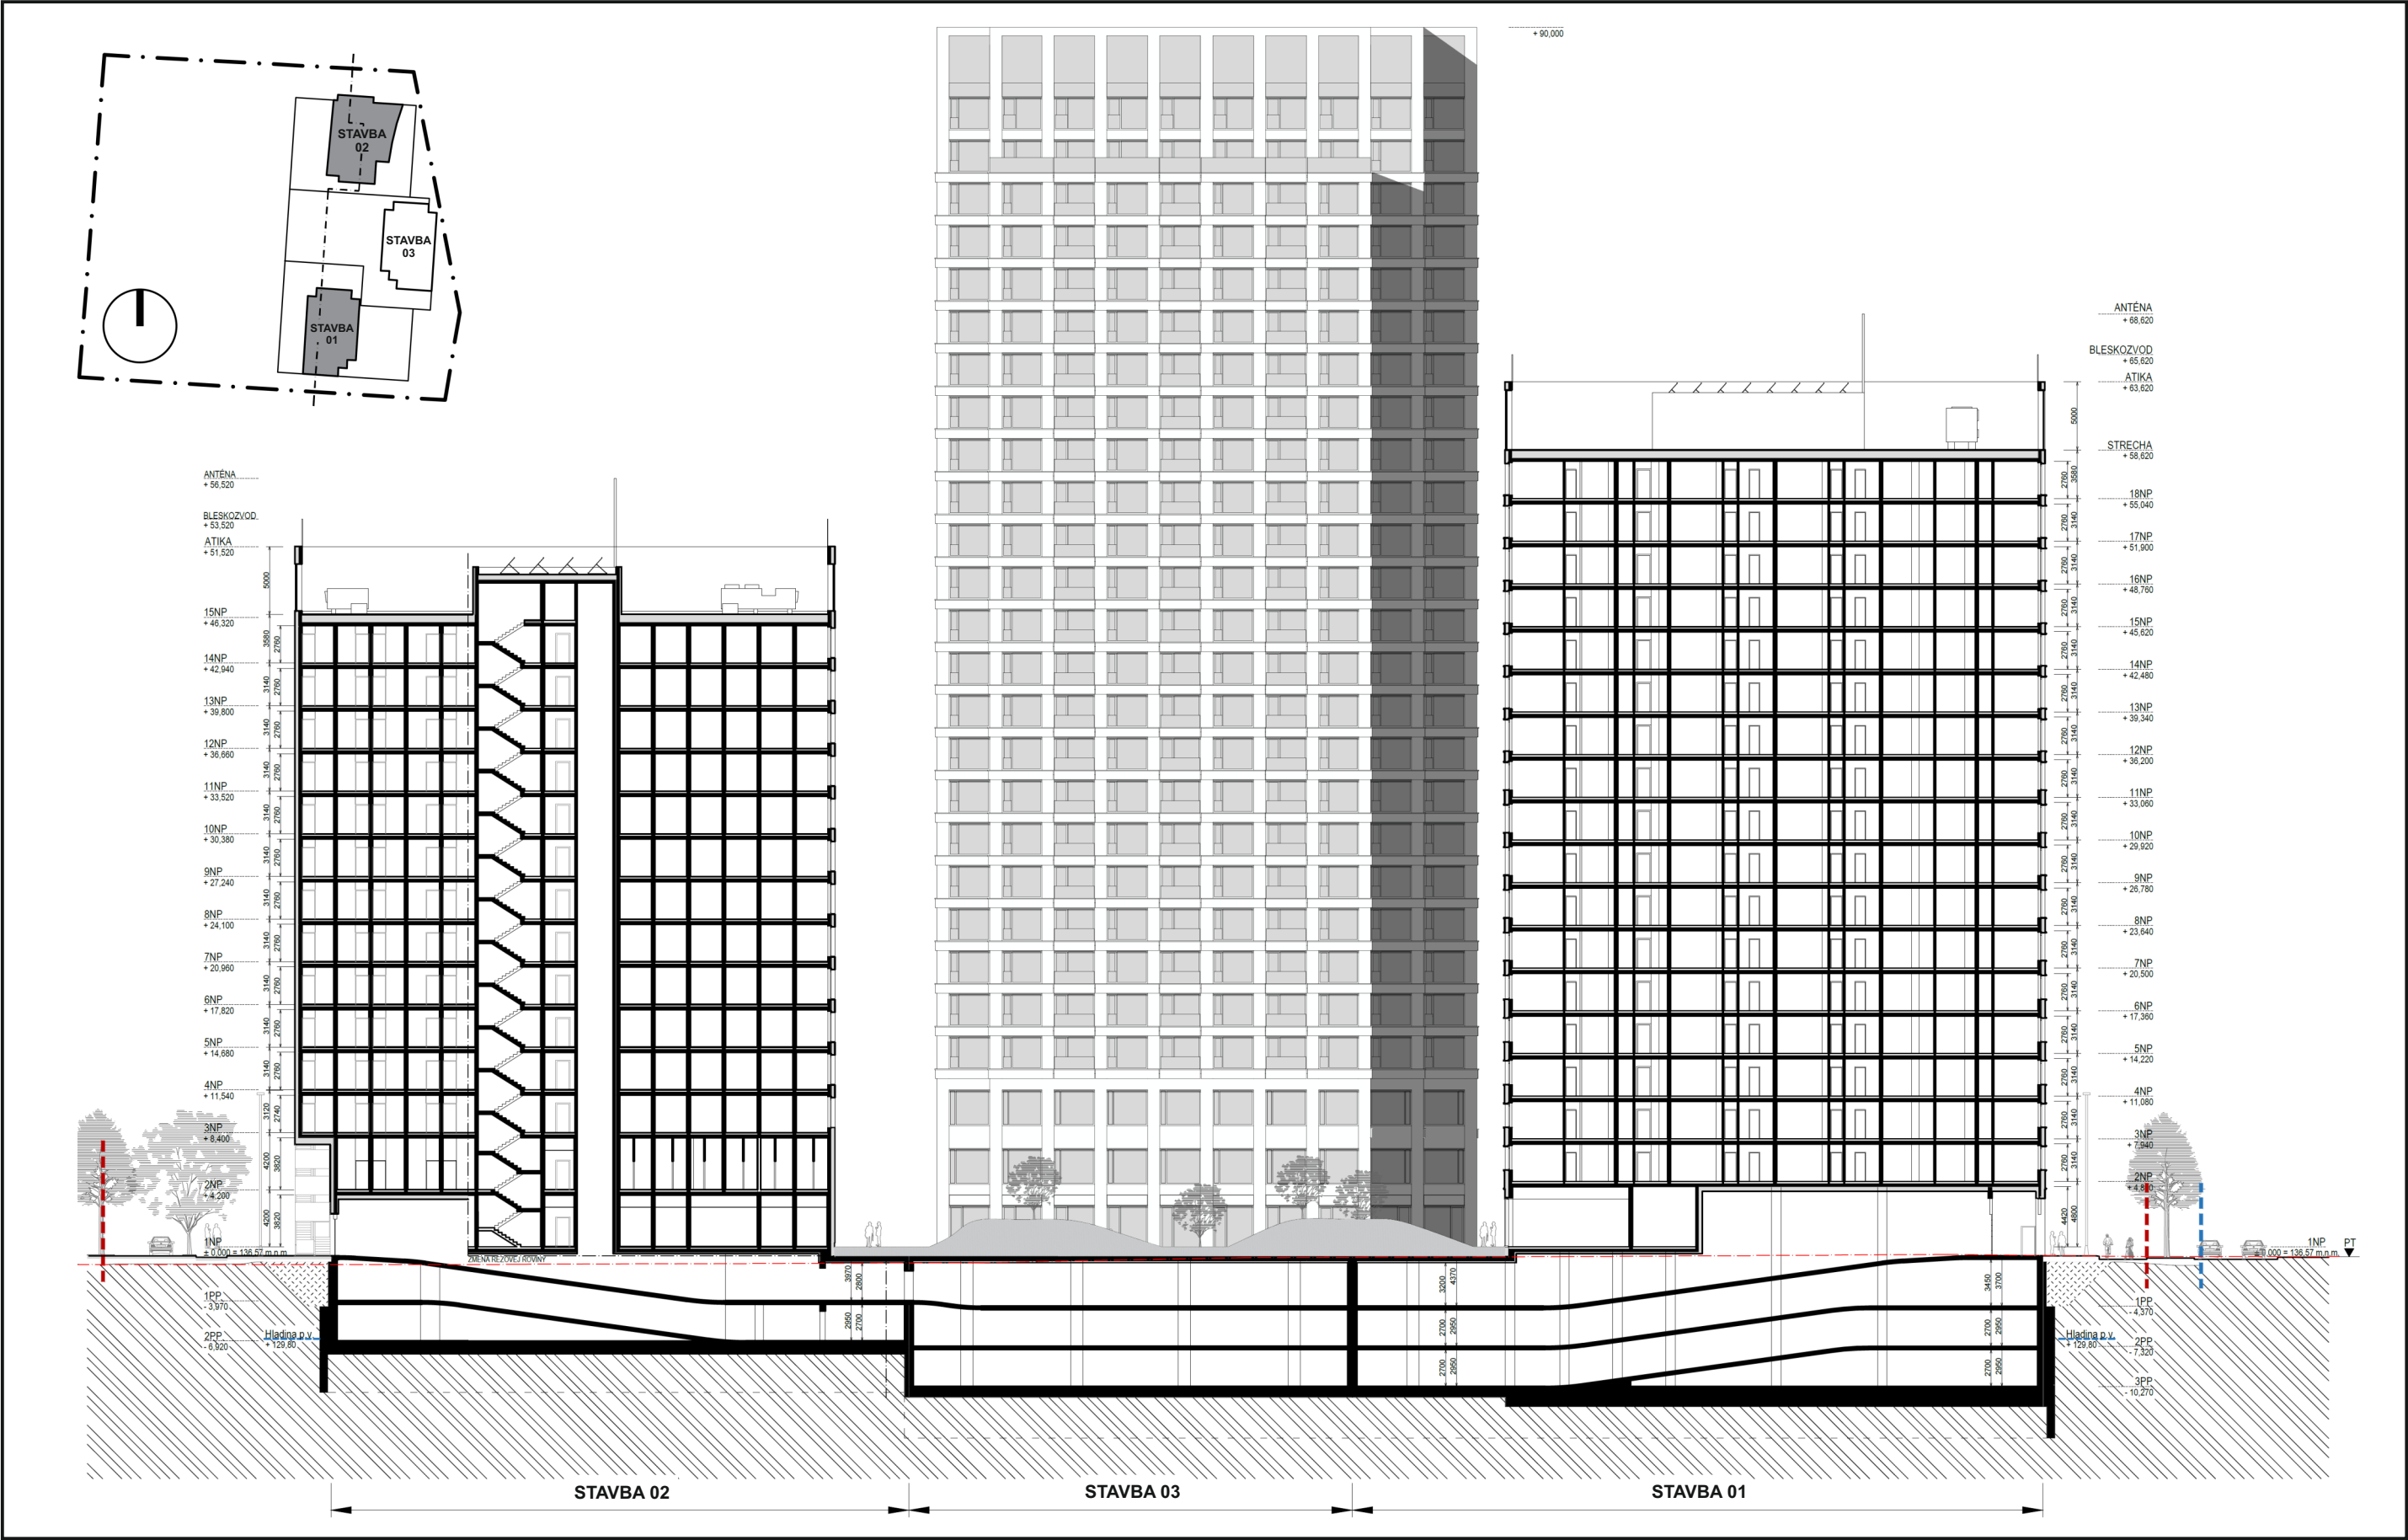

Dátum:
apríl 2025

Navrhovateľ:
FUXTON, s. r. o.
Dvořákovo nábrežie 10
811 02 Bratislava

Projektant:
GFI, a.s.
Brnianska 49
811 04 Bratislava

Spracovateľ zámeru EIA:

ekojet
PREMISELNÁ A KRAJINNÁ EKOLOGIA
EKOJET, s.r.o.
priemyselná a krajinná ekológia
Staré Grunty 9A, 841 04 Bratislava, Slovenská republika
Tel.: (+421 2) 45 69 05 68
e-mail: info@ekojet.sk
www.ekojet.sk