


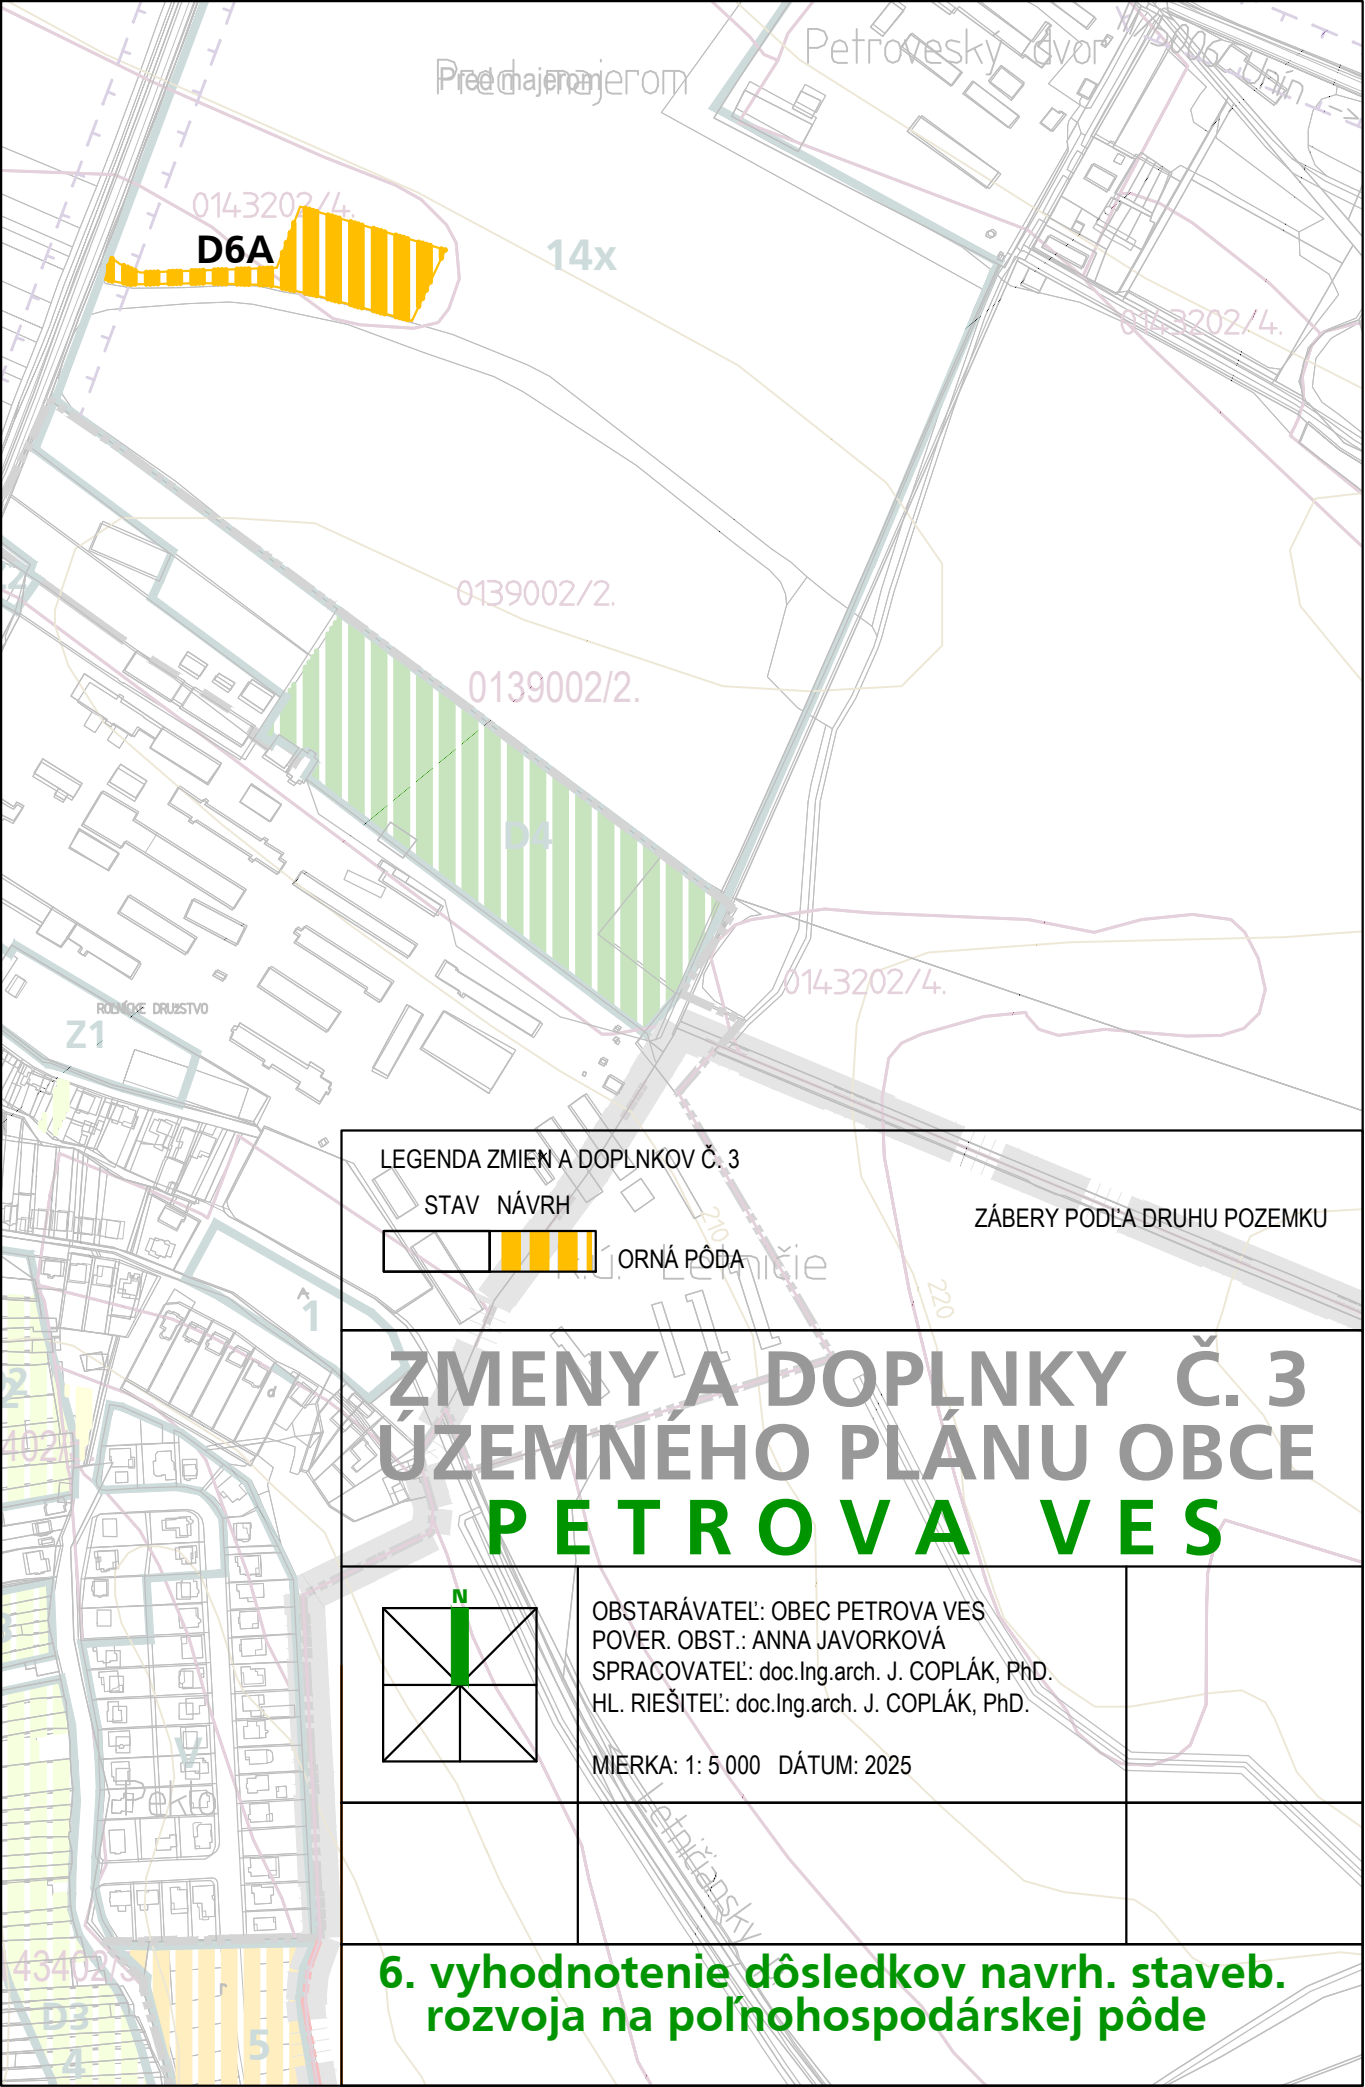

LEGENDA ZMIEN A DOPLNKOV Č. 3


STAV NÁVRH



ORNÁ PŮDA

ZÁBERY PODĽA DRUHU POZEMKU

ZMENY A DOPLNKY Č. 3 ÚZEMNÉHO PLÁNU OBCE PETROVA VES

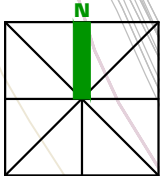

OBSTARÁVATEĽ: OBEC PETROVA VES
POVER. OBST.: ANNA JAVORKOVÁ
SPRACOVATEĽ: doc.Ing.arch. J. COPLÁK, PhD.
HL. RIEŠITEĽ: doc.Ing.arch. J. COPLÁK, PhD.

MIERKA: 1: 5 000 DÁTUM: 2025

6. vyhodnotenie dôsledkov navrh. staveb.
rozvoja na poľnohospodárskej pôde