


SCHÉMA: PRIESTOROVÁ ORGANIZÁCIA KATASTRÁLNEHO ÚZEMIA OBCE **S E L C E**

KONCEPT
2. VARIANT



ZÁKLADNÁ ZONÁCIA K. Ú. OBCE PODĽA PRIORÍT VYUŽITIA:

- I. URBANIZOVANÁ ZÓNA - ZASTAVANÉ ÚZEMIE OBCE**
- II. HOSPODÁRSKA ZÓNA - PRIĽAHLÉ ZÁUJMOVÉ ÚZEMIE**
- III. ZÓNA S PRIORITOU OCHRANY - OSTATNÉ ÚZEMIE K. Ú.**

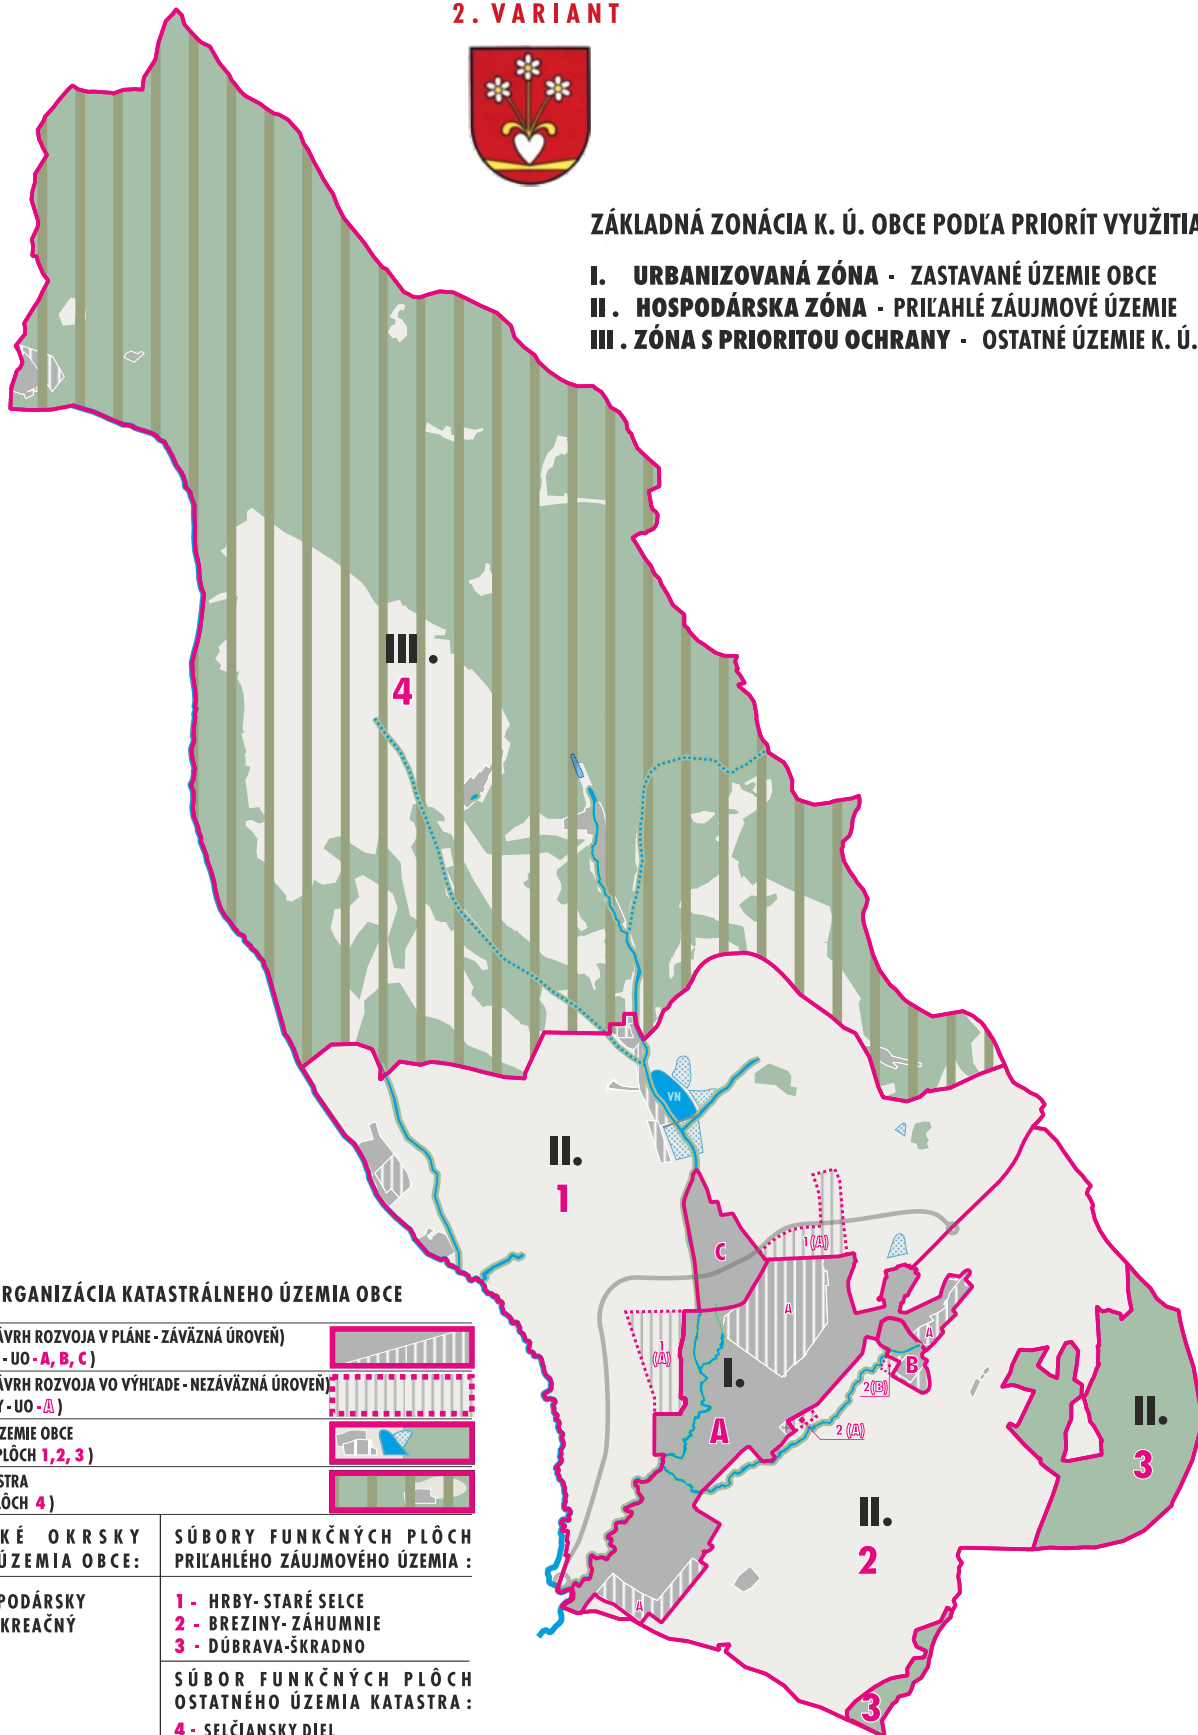

**LEGENDA:
PRIESTOROVÁ ORGANIZÁCIA KATASTRÁLNEHO ÚZEMIA OBCE**

ZASTAVANÉ ÚZEMIE (NÁVRH ROZVOJA V PLÁNE - ZÁVÄZNÁ ÚROVEŇ) (URBANISTICKÉ OKRSKY - UO - A, B, C)	
ZASTAVANÉ ÚZEMIE (NÁVRH ROZVOJA VO VÝKLADE - NEZÁVÄZNÁ ÚROVEŇ) (URBANISTICKÉ OKRSKY - UO - A)	
PRIĽAHLÉ ZÁUJMOVÉ ÚZEMIE OBCE (SÚBORY FUNKČNÝCH PLÔCH 1, 2, 3)	
OSTATNÉ ÚZEMIE KATASTRA (SÚBOR FUNKČNÝCH PLÔCH 4)	

URBANISTICKÉ OKRSKY ZASTAVANÉHO ÚZEMIA OBCE:	SÚBORY FUNKČNÝCH PLÔCH PRIĽAHLÉHO ZÁUJMOVÉHO ÚZEMIA :
A - OBYTNÝ - HOSPODÁRSKY	1 - HRBY - STARÉ SELCE
B - ŠPORTOVO-REKREAČNÝ	2 - BREZINY- ZÁHUMNIE
C - VÝROBNÝ	3 - DÚBRAVA-ŠKRADNO
	SÚBOR FUNKČNÝCH PLÔCH OSTATNÉHO ÚZEMIA KATASTRA :
	4 - SELČIANSKY DIEL