

STAV	NÁVRH	VÝHLAD	
			BÝANIE A OBČIANSKA VYBAVENOSŤ
			REKREÁCIA
			TECHNICKÁ VYBAVENOSŤ
			CINTORÍN
			ČISTIAREŇ ODPADOVÝCH VÔD
			SKUPINOVÝ KANALIZAČNÝ ZBERAČ
			PLYNOVOD VTL A REGULAČNÁ STANICA
			PLYNOFIKOVANÉ SÍDLA
			SVAHOVE DEFORMÁCIE POTENCIÁLNE /AKTÍVNE
			ODVEZENÉ SKLÁDKY
			OZNAČENIE LOKALITY RIEŠENEJ V ZaD č.2
			BANSKÉ DIELA (ŠTŔĽŇA)
			ENVIRONMENTÁLNE ZÁŤAŽE (ZA010)
			MALOPLOŠNÉ CHRÁNENÉ ÚZEMIA IV-V°
			CHRÁNENÉ ÚZEMIA EURÓPSKEHO VÝZNAMU
			CHRÁNENÉ VTÁČIE ÚZEMIE
			JAVY NA ZRUŠENIE, NEPLATNÉ ÚDAJE
			OP II° PRÍR.LIEČ. ZDROJOV A PRÍR. MINERÁL. ZDROJOV
			PHO ZDROJO PITNÝCH VÔD II°
			JADROVÉ ÚZEMIE NÁRODNÉHO VÝZNAMU
			BIOCENTRÁ NADREGIONÁLNEHO VÝZNAMU
			BIOCENTRÁ REGIONÁLNEHO VÝZNAMU
			BIOKORIDOR REGIONÁLNEHO VÝZNAMU
			OZNAČENIE BIOCENTRÁ A BIORIDORU
			HLAVNÉ SKUPINOVÉ PRIVÁDZAČE PITNEJ VODY
			OSTATNÉ SKUPINOVÉ VODOVODY
			VODOJEM A ČERPACIA STANICA
			CYKLOTRASY


ÚPN OBCE JASENÓVÉ

NÁVRH RIEŠENIA



ŠIRŠIE VZŤAHY

M= 1: 50 000

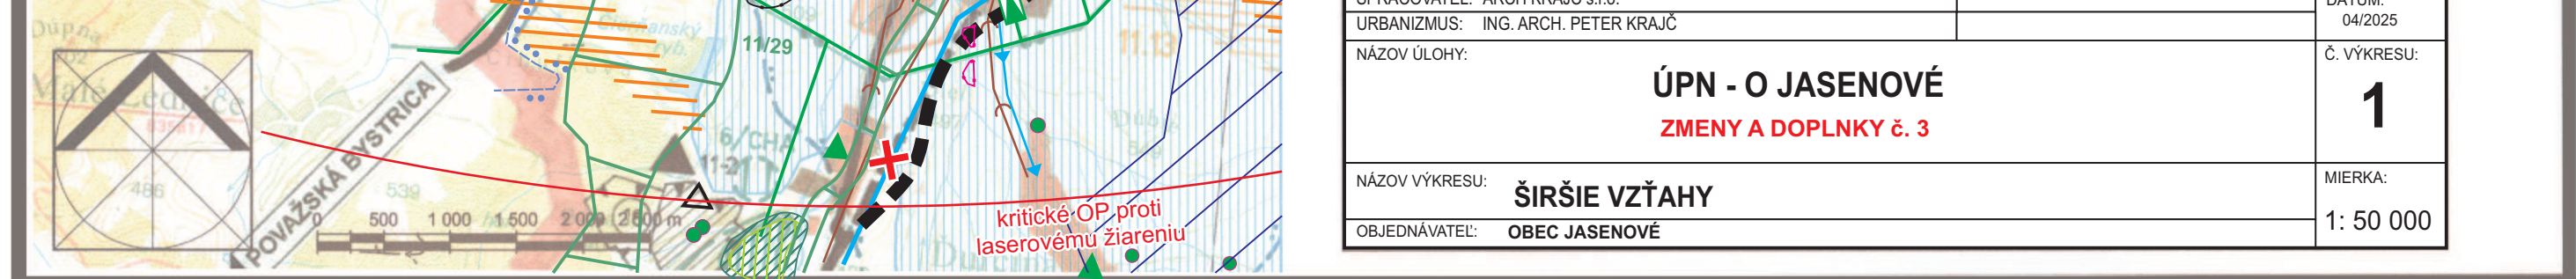

AKO GRAFICKÝ PODKLAD JE POUŽITÝ VÝREZ Z VÝKRESU: KOMPLEXNÝ URBANISTICKÝ A DOPRAVNÝ NÁVRH ÚPN - VÚC ŽILINSKEHO KRAJA (r.1998)
© ING. ARCH. PAVEL KROPITZ, ING.ARCH. MARIÁN PIVÁČI A KOL.
Ing. arch. Milada Kropitzová
architekt
Osiková 19, 010 07 Žilina
IČO: 41 406 818 DIČ: 1021890243

SPRACOVATEĽ: ARCH KRAJČ s.r.o.		DÁTUM: 04/2025
URBANIZMUS: ING. ARCH. PETER KRAJČ		Č. VÝKRESU: 1
NÁZOV ÚLOHY: ÚPN - O JASENÓVÉ ZMENY A DOPLNKY č. 3		MIERKA: 1: 50 000
NÁZOV VÝKRESU: ŠIRŠIE VZŤAHY		
OBJEDNÁVATEĽ: OBEC JASENÓVÉ		

STAV	NÁVRH	VÝHLAD	
			HRANICA RIEŠENÉHO ÚZEMIA
			HRANICA KRAJA
			HRANICA OKRE SU
			HRANICA KATASTRÁLNEHO ÚZEMIA
			OBYTNÉ PLOCHY
			PLOCHY PRÍRODNEJ VÝROBY, SKLADOV
			ZARIADENIA POĽNOHOSPODÁRSKEJ VÝROBY
			PLOCHY ŠPORTOVÝCH ZARIADENÍ
			PLOCHY REKREÁCIE A TURIZMU
			REKREAČNÝ PRIESTOR VÝŠIEHO VÝZNAMU
			PLOCHY VÝZNAMNEJ ZELENE A CINTORINOV
			PLOCHY LESOPARKOV
			PLOCHY KÚPEĽNÝCH ZARIADENÍ
			VNUTRNÉ KOPELNÉ ÚZEMIE
			CIĽOVÉ MESTO TURIZMU A CESTOVNEHO RUCHU
			MEZINÁRODNÉ STREDISKO TURIZMU
			CELOŠTÁTNE STREDISKO TURIZMU
			LIEČEBNÉ A REKREAČNÉ KÚPELE
			PLOCHY OSOBNÉHO URČENIA
			IDENTIFIKÁCIA VÝHRADNÝCH LOŽISŤ NERASTNÝCH SUROVIN
			DŮBYVACÍ PRIESTOR LOŽISŤ NERASTNÝCH SUROVIN
			CHRÁNENÉ LOŽISKOVÉ ÚZEMIE
			LOŽISKO RAŠELINY
			DIALENICA
			RYCHLOSTNÁ KOMUNIKÁCIA
			CESTA I A II. TŘEDY
			ALT. TRASA DIALENICE
			MIMOÚROVŇOVÁ KRÍŽOVATKA
			CESTNÝ TUNEL
			VYSOKORYCHLOSTNÁ ŽELEZNIČNÁ TRAT
			VYSOKORYCHLOSTNÁ ŽELEZNIČNÁ TRAT ALT. SEVERNÁ TRASA
			ŽELEZNIČNÁ TRAT I. KATEGÓRIE
			ŽELEZNIČNÁ TRAT II. KATEGÓRIE
			ŽELEZNIČNÁ STANICA
			ZRIAĐOVACIA NÁKLADNÁ ŽELEZNIČNÁ STANICA
			ŽELEZNIČNÝ TUNEL
			HRANICNÝ PRIECHOD CESTNÝ
			HRANICNÝ PRIECHOD ŽELEZNIČNÝ
			VODNÁ CESTA, PRÍSTAV
			REKREAČNÁ VODNÁ DOPRAVA
			REGIONÁLNE LETISKO PRE MEDZINÁRODNÚ DOPRAVU
			OSTATNÉ REGIONÁLNE LETISKÁ
			TERMINÁL KOMBINOVANEJ DOPRAVY MEDZINÁRODNÉHO VÝZNAMU
			TERMINÁL KOMBINOVANEJ DOPRAVY PREKLADISKO KOMBINOVANEJ DOPRAVY
			CYKLOMAGISTRÁL PODLA SLOVENSKEHO CYKLOKLUBU
			CYKLOMAGISTRÁL DOPLNENÉ PODLA ÚPN VÚC
			TRASA NEKONVENČNÉHO SYSTÉMU HROMADNEJ DOPRAVY
			SEDÁČKOVÁ LANOVKA
			KABINKOVÁ LANOVKA
			ÚZKOKOĽAJNÁ ŽELEZNIČNÁ TRAT
			SKLADKA KOMUNÁLNEHO ODPADU REGIONÁLNE. MIESTNE
			SKLADKA PRÍRODNEHO ODPADU
			SPALOVNA ODPADOV
			HALDY Z ÚPRAVY A SPRACOVANIA RUD
			ODKALISKA
			VEĽKÝ ZDROJ ZNEČISTOVANIA OVZDUŠIA
			STREDNÝ ZDROJ ZNEČISTOVANIA OVZDUŠIA
			ZDROJ ZNEČISTOVANIA VOD
			VODNÁ NÁDRŽ
			HRANICA CHRÁNENEJ VODOHOSPODÁRSKEJ OBLASTI
			PHO ZDROJOV PITNÝCH VÔD 2°
			PHO ZDROJOV PITNÝCH VÔD 3°
			OP PRÍRODNÝCH LIEČIVÝCH MINERÁLNYCH VÔD 2°
			PHO PRÍRODNÝCH LIEČIVÝCH ZDROJOV A MINERÁLNYCH VÔD 3°
			NÁRODNÝ PARK - III°
			OCHRANNÉ PÁSMO NÁRODNÉHO PARKU - II°
			OCHRANNÉ PÁSMO NÁRODNÉHO PARKU NA ZRUŠENIE - I°
			CHRÁNENÁ KRAJINNÁ OBLASŤ - II°
			NÁRODNÁ PRÍRODNÁ REZERVÁCIA - V°
			PRÍRODNÁ REZERVÁCIA - V°
			NÁRODNÁ PRÍRODNÁ PAMIATKA - V°
			PRÍRODNÁ PAMIATKA - V°
			CHRÁNENÝ AREÁL - IV°
			OCHRANNÉ PÁSMO NPR A PR - IV°
			ARCHEOLOGICKÁ LOKALITA
			LOKALITA SVETOVÉHO KULTÚRNEHO DEDICHTVA
			MESTSKÁ PAMIAKOVÁ REZERVÁCIA
			PAMIAKOVÁ REZERVÁCIA LUDOVEJ ARCHITEKTURY
			PAMIAKOVÁ ZÓNA VYHLÁSENÁ
			PAMIAKOVÁ ZÓNA NAVRHOVANÁ (V PROCESE SCHVAĽOVANIA)
			PAMIAKOVÁ ZÓNA VYTÍPOVANÁ
			SKANZENY (EXPOZÍCIE LUDOVEJ ARCHITEKTURY V PRIRODE)
			HISTORICKÁ ZELEN (PAM. CHRÁNENÉ PARKY)
			NÁRODNÁ KULTÚRNA PAMIATKA
			ELEKTRICKÉ VEDENIE ZVN 400 KV
			ROZVODNÁ VVN. ELEKTREAREN
			PLYNOVOD VTL