


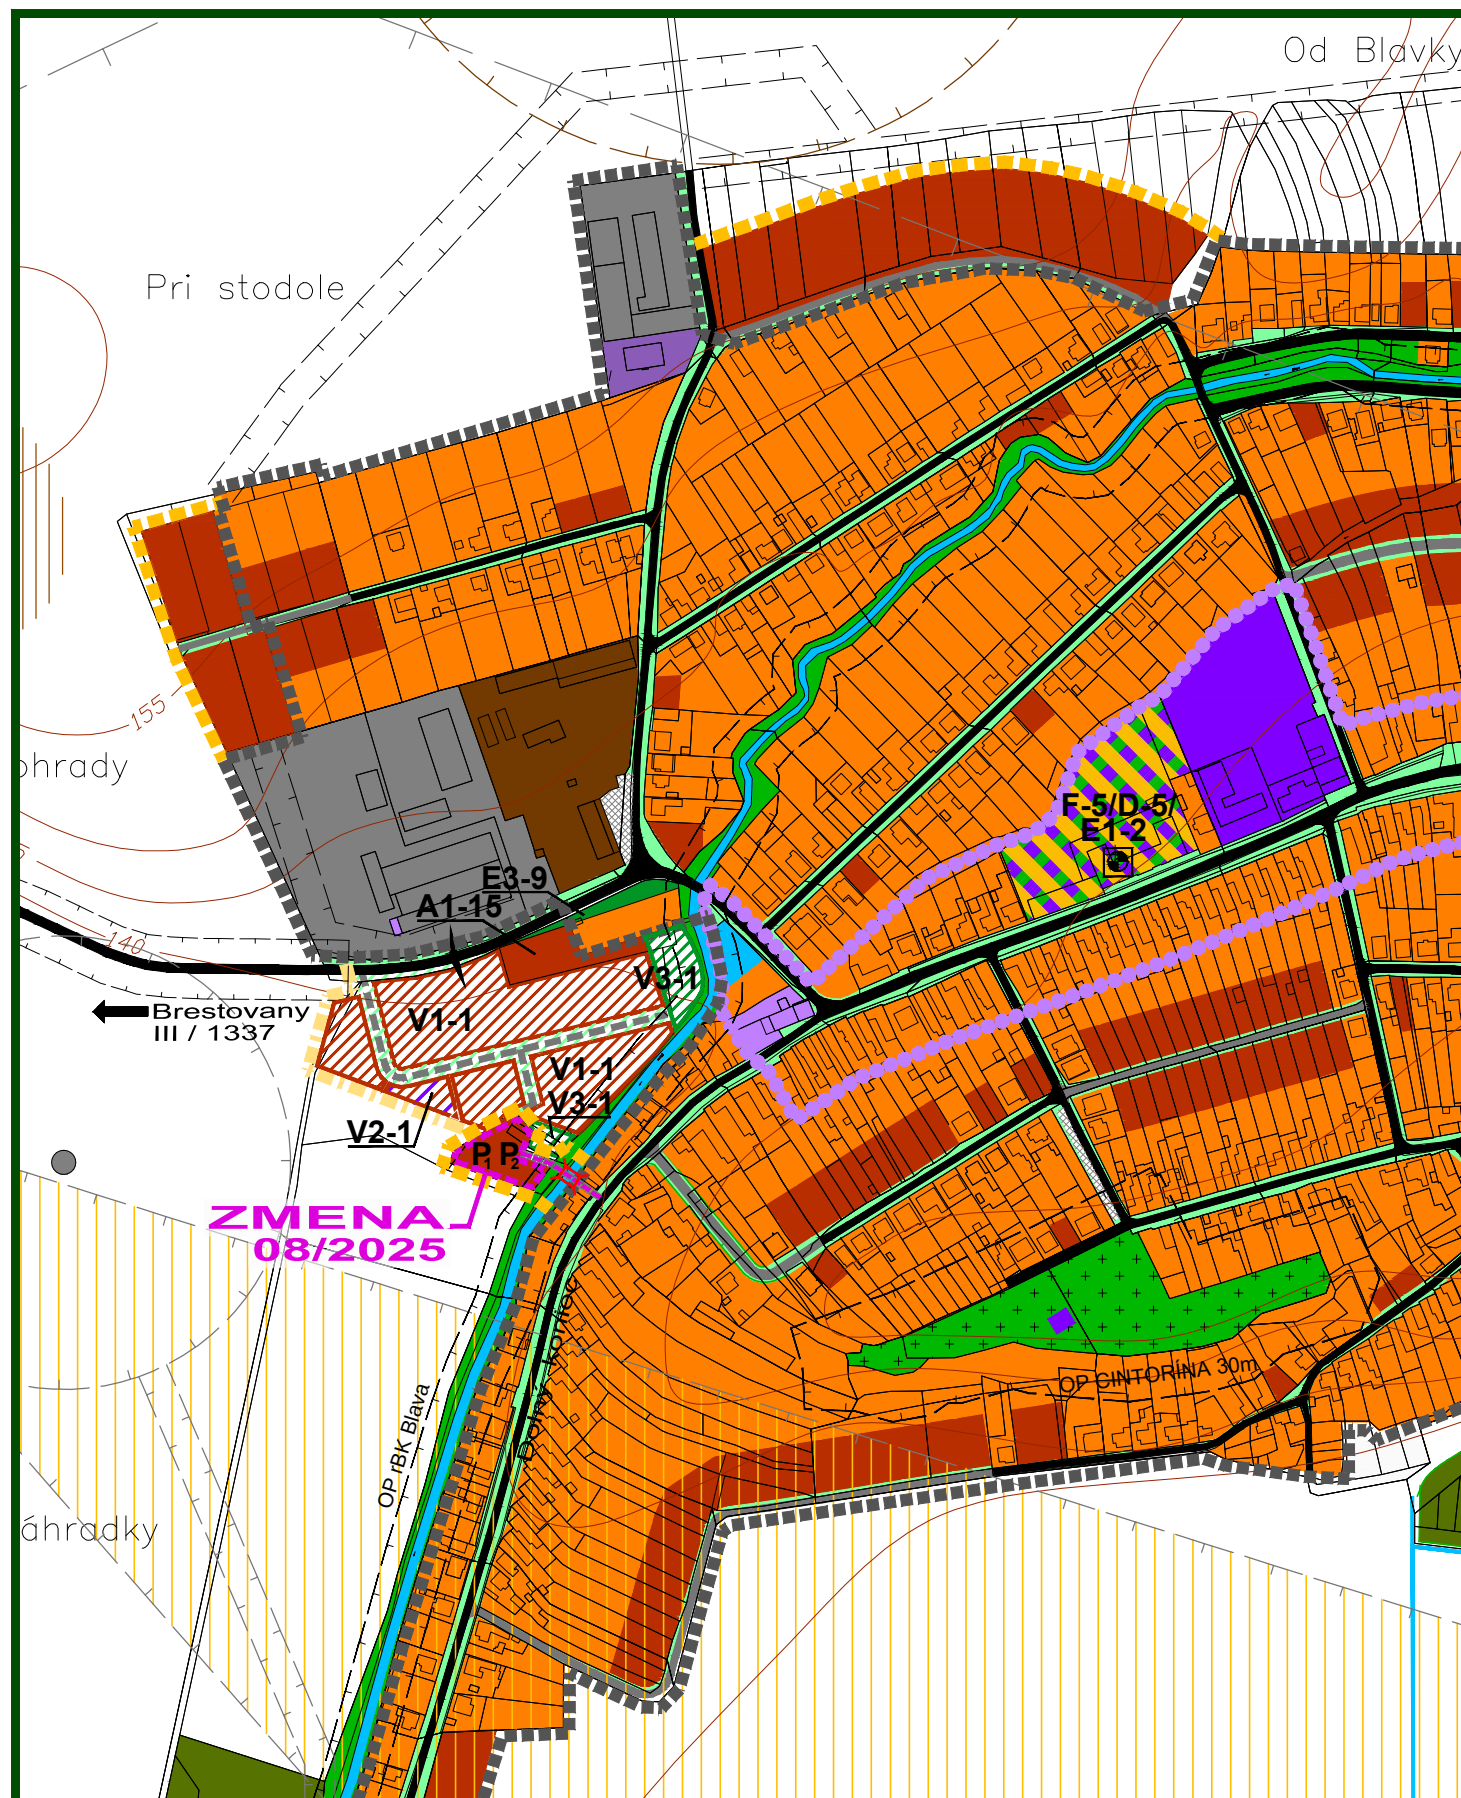

ZMENY A DOPLNKY 08/2025 - NÁVRH SEA
ÚZEMNÝ PLÁN OBCE

BUČANY

KOMPLEXNÝ VÝKRES PRIESTOROVÉHO
USPORIADANIA A FUNKČNÉHO
VYUŽÍVANIA ÚZEMIA - PO ZMENE



M 1 : 5 000

OBJEDNÁVATEĽ: OBEC BUČANY
SPRACOVATEĽ: ING. ARCH. EVA KRUPOVÁ
SPRACOVANÉ: JÚN, 2025

LEGENDA : ÚPN OBCE A JEHO ZMENY

STAV	NÁVRH	VÝHLAD	
			Hranica zastavaného územia
			Hranica katastrálneho územia
			Plochy bytovej zástavby - rodinné domy
			Plochy funkčne zmiešané - bytová zástavba - RD a komerčná občianska vybavenosť
			Plochy bytovej zástavby - bytové domy
			Plochy nekomerčnej občianskej vybavenosti
			Plochy komerčnej občianskej vybavenosti - obchody a služby
			Plochy priemyselnej výroby, skladov a služieb
			Plochy funkčne zmiešané - nepoľnohospodárska výroba a služby
			Plochy poľnohospodárskej výroby a poľnohosp. služieb
			Plochy funkčne zmiešané - poľnohospodárska výroba a služby
			Plochy tech. vybavenia vodného hospodárstva / vodný zdroj, studňa
			Plochy športových zariadení
			Plochy funkčne zmiešané - šport a rekreácia
			Plochy funkčne zmiešané - nekomerčná občianska vybavenosť, rekreácia a verejná parková zeleň
			Plochy verejnej zelene - súvislej a rozptýlenej
			Plochy verejnej zelene / parkovo upravené
			Plochy verejnej zelene - cintoríny
			Plochy krajinskej zelene - lesné a nelesné porasty
			Vodné plochy a toky
			Komunikácie
			Účelové komunikácie mimo zastavaného územia
			Súvislé parkovacie plochy
			Plocha územia archeologického náleziska
			Plocha chráneného územia ložiska zemného plynu
			Hranica pásma hygienickej ochrany poľnohospodárskych objektov
			Hranice ochranných pásiem
			Pásma hygienickej ochrany vodného zdroja
			Ohraničenie sídelného útvaru dopravnou značkou
			Kultúrna pamiatka ÚZKP / archeologická lokalita
			CHVÚ Špačinsko- nižňianské polia
			Hranica centrálnej zóny obce

ZMENY A DOPLNKY 08/2025

HRANICA RIEŠENÉHO ÚZEMIA ZMIEN A DOPLNKOV 08/2025

Návrh

Hranica zastavaného územia

Plochy bytovej zástavby - rodinné domy

Prístupová komunikácia

Lávka cez potok

ZMENY A DOPLNKY 08/2025 - NÁVRH SEA
ÚZEMNÝ PLÁN OBCE

BUČANY

KOMPLEXNÝ VÝKRES PRIESTOROVÉHO
USPORIADANIA A FUNKČNÉHO
VYUŽÍVANIA ÚZEMIA - LEGENDA



M 1 : 5 000

OBJEDNÁVATEĽ: OBEC BUČANY
SPRACOVATEĽ: ING. ARCH. EVA KRUPOVÁ
SPRACOVANÉ: JÚN, 2025