



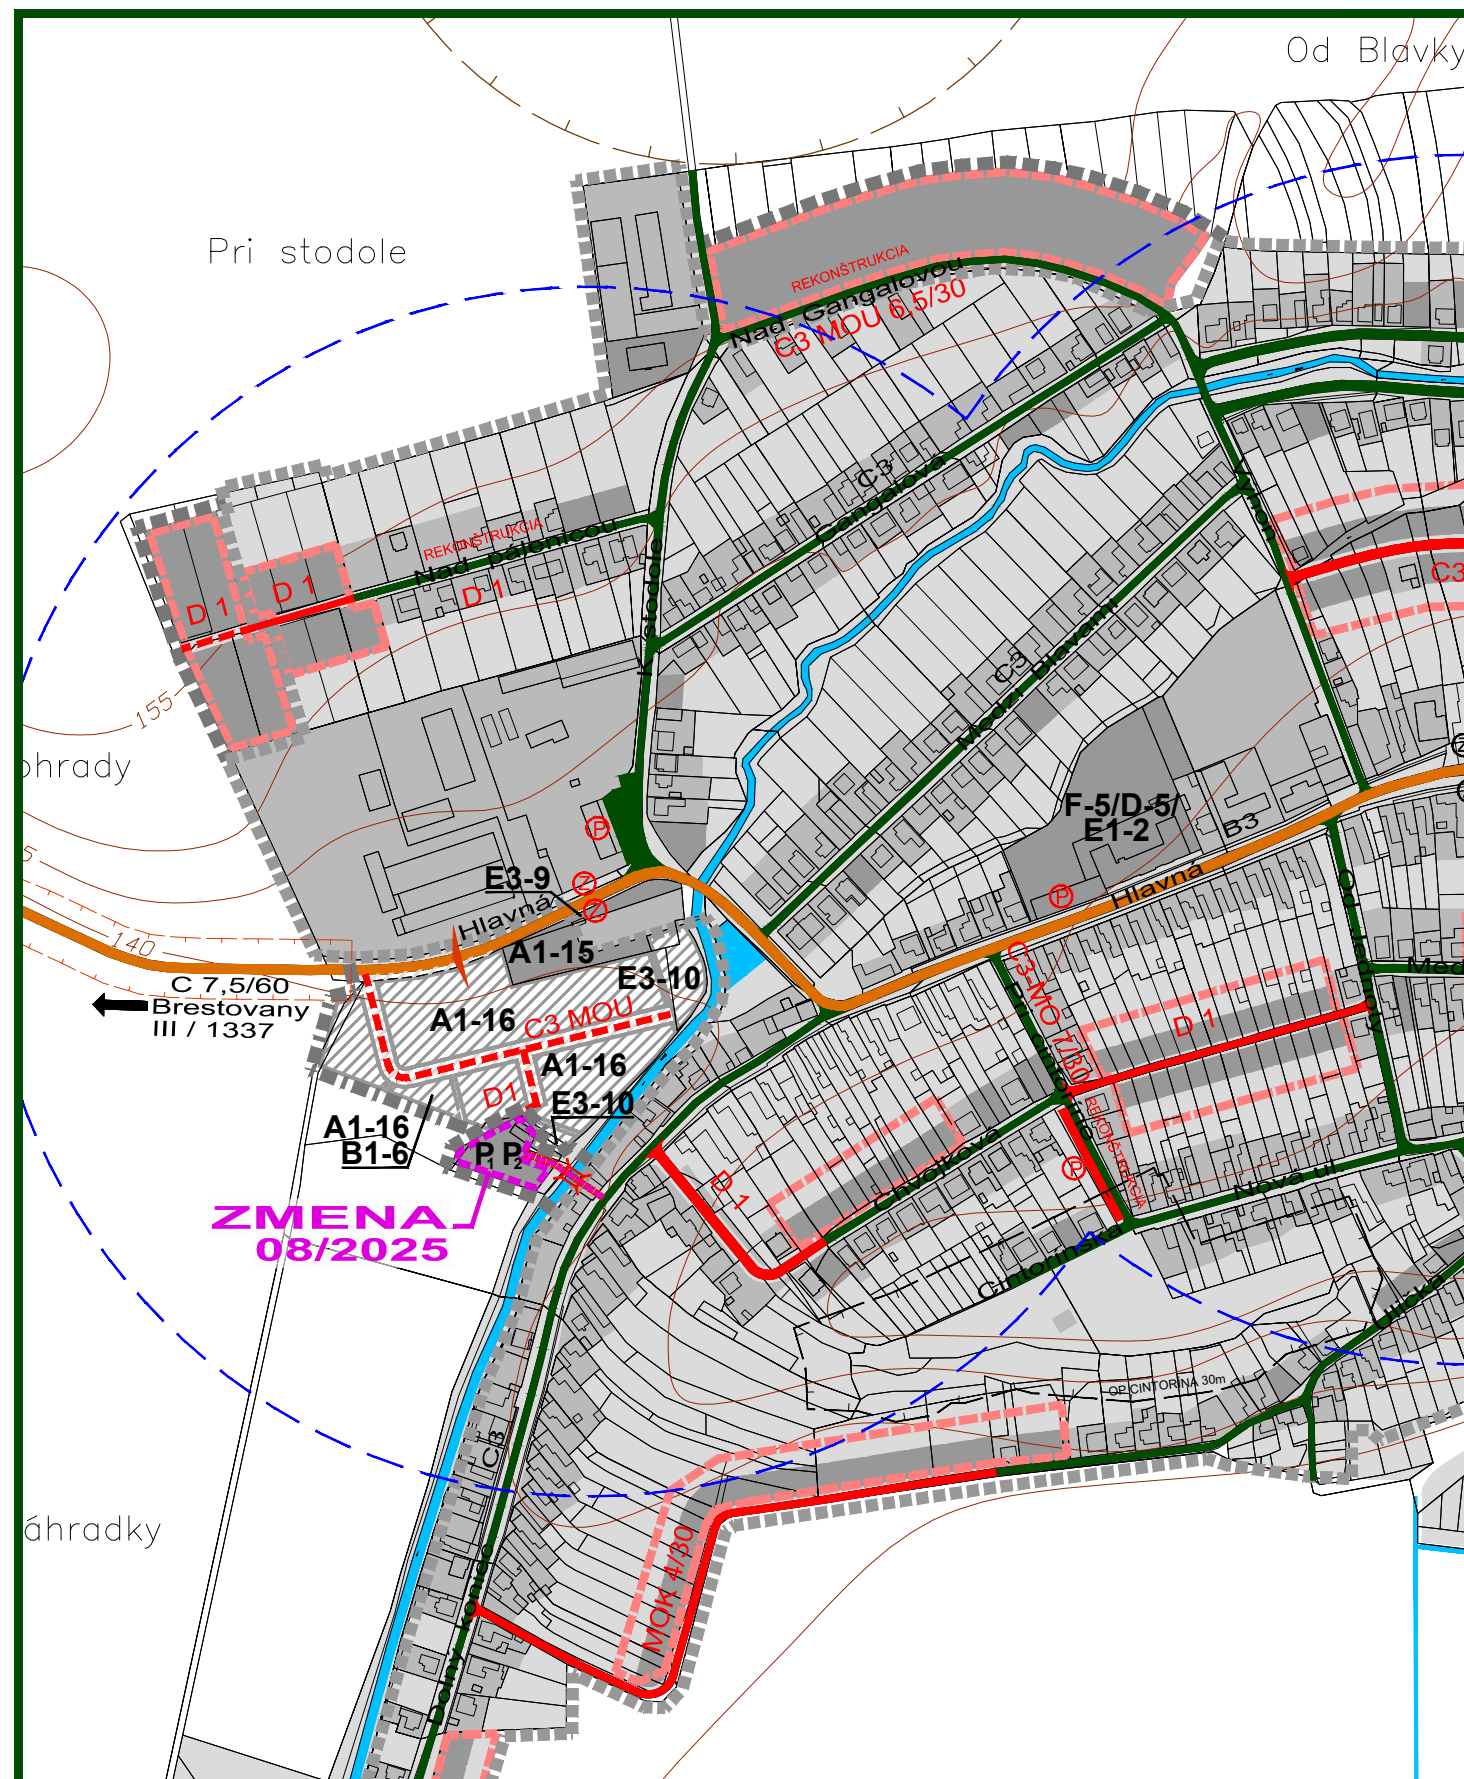

ZMENY A DOPLNKY 08/2025 - NÁVRH SEA
ÚZEMNÝ PLÁN OBCE

BUČANY

NÁVRH VEREJNÉHO DOPRAVNÉHO
VYBAVENIA

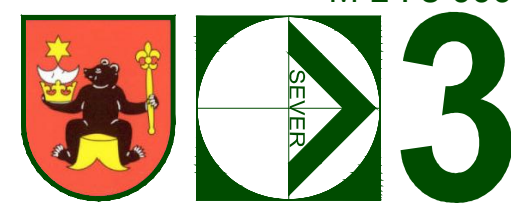

OBJEDNÁVATEĽ: OBEC BUČANY
SPRACOVATEĽ: ING. ARCH. EVA KRUPOVÁ
SPRACOVANÉ: JÚN, 2025

M 1 : 5 000

LEGENDA :

ÚPN OBCE A JEHO ZMENY

- Hranica zastavaného územia k 1.1.1990
- Hranica zastavaného územia navrhovaná / výhľadová
- Funkčné plochy jestvujúce
- Funkčné plochy navrhované
- Funkčné plochy výhľadové
- Plochy súkromnej a verejnej zelene
- Vodné plochy a toky
- Hranica plôch pre navrhovanú zástavbu
- Cesta I. triedy
- Cesta III. triedy
- Miestne komunikácie jestvujúce
- Miestne komunikácie navrhované
- Miestne komunikácie výhľadové
- Nespevnené komunikácie
- Smerovanie štátnych ciest
- C3 C3 Popis ciest - jestv./návrh
- Ochranné pásma ciest I.a III. tr.
- Ohraničenie sídelného útvaru dopravnou značkou
- Statická doprava (parkoviská) - jestvujúce / navrhované
- Zastávky SAD jestvujúce / navrhované
- Izochrona časovej dostupnosti zastávok HD 5 min.


ZMENY A DOPLNKY 08/2025

- HRANICA RIEŠENÉHO ÚZEMIA ZMIEN A DOPLNKOV 08/2025
- Návrh
- Hranica zastavaného územia
- Funkčné plochy
- Prístupová komunikácia
- Lávka cez potok

ZMENY A DOPLNKY 08/2025 - NÁVRH SEA
ÚZEMNÝ PLÁN OBCE

BUČANY

NÁVRH VEREJNÉHO DOPRAVNÉHO
VYBAVENIA

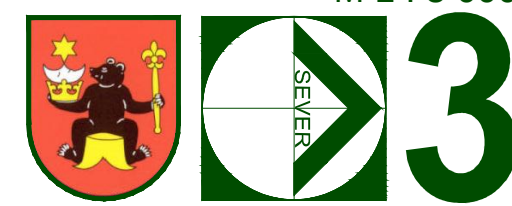

OBJEDNÁVATEĽ: OBEC BUČANY
SPRACOVATEĽ: ING. ARCH. EVA KRUPOVÁ
SPRACOVANÉ: JÚN, 2025

M 1 : 5 000